


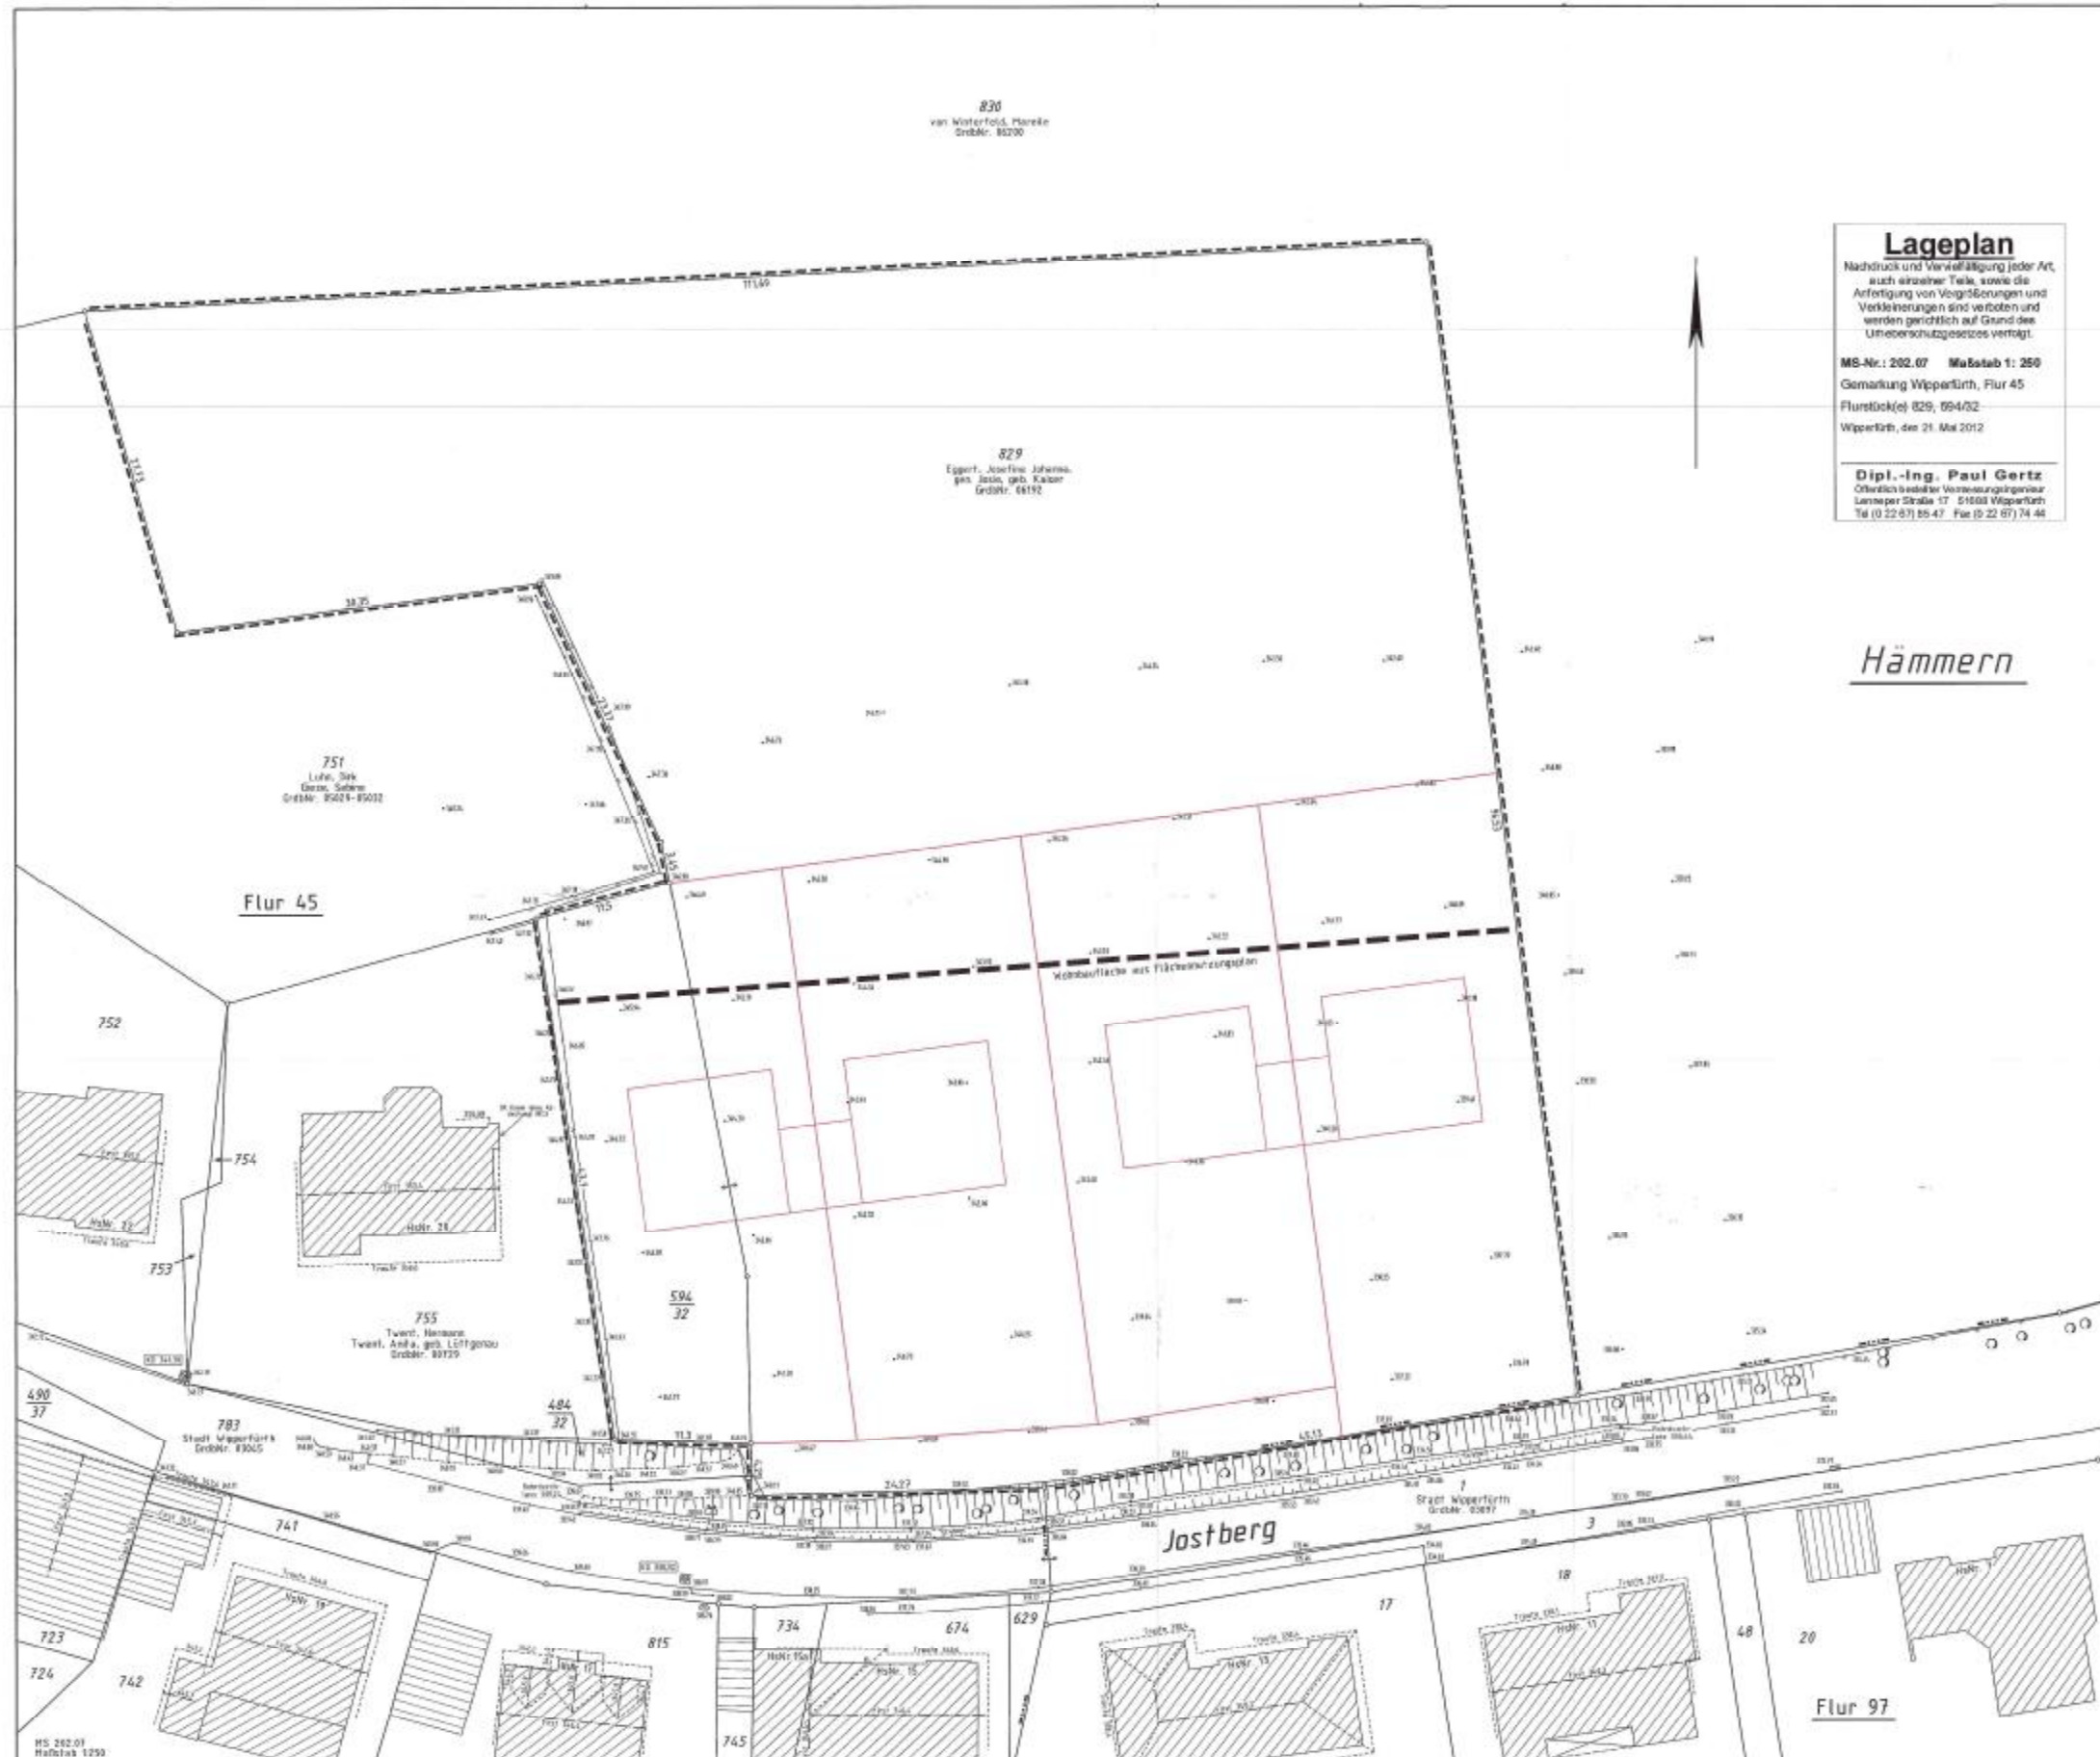

Lageplan

Nachdruck und Vervielfältigung jeder Art, auch einzelner Teile, sowie die Anfertigung von Vergrößerungen und Verkleinerungen sind verboten und werden gerichtlich auf Grund des Urheberrechtsgesetzes verfolgt.

MS-Nr.: 202.07 Maßstab 1: 250

Gemarkung Wipperfurth, Flur 45

Flurstück(e) 829, 894/32

Wipperfurth, den 21. Mai 2012

Dipl.-Ing. Paul Gertz
 Öffentlich bestellter Vermessungsingenieur
 Langer Straße 17 51088 Wipperfurth
 Tel. (0 22 87) 85 47 Fax (0 22 87) 74 46

Hämmer