
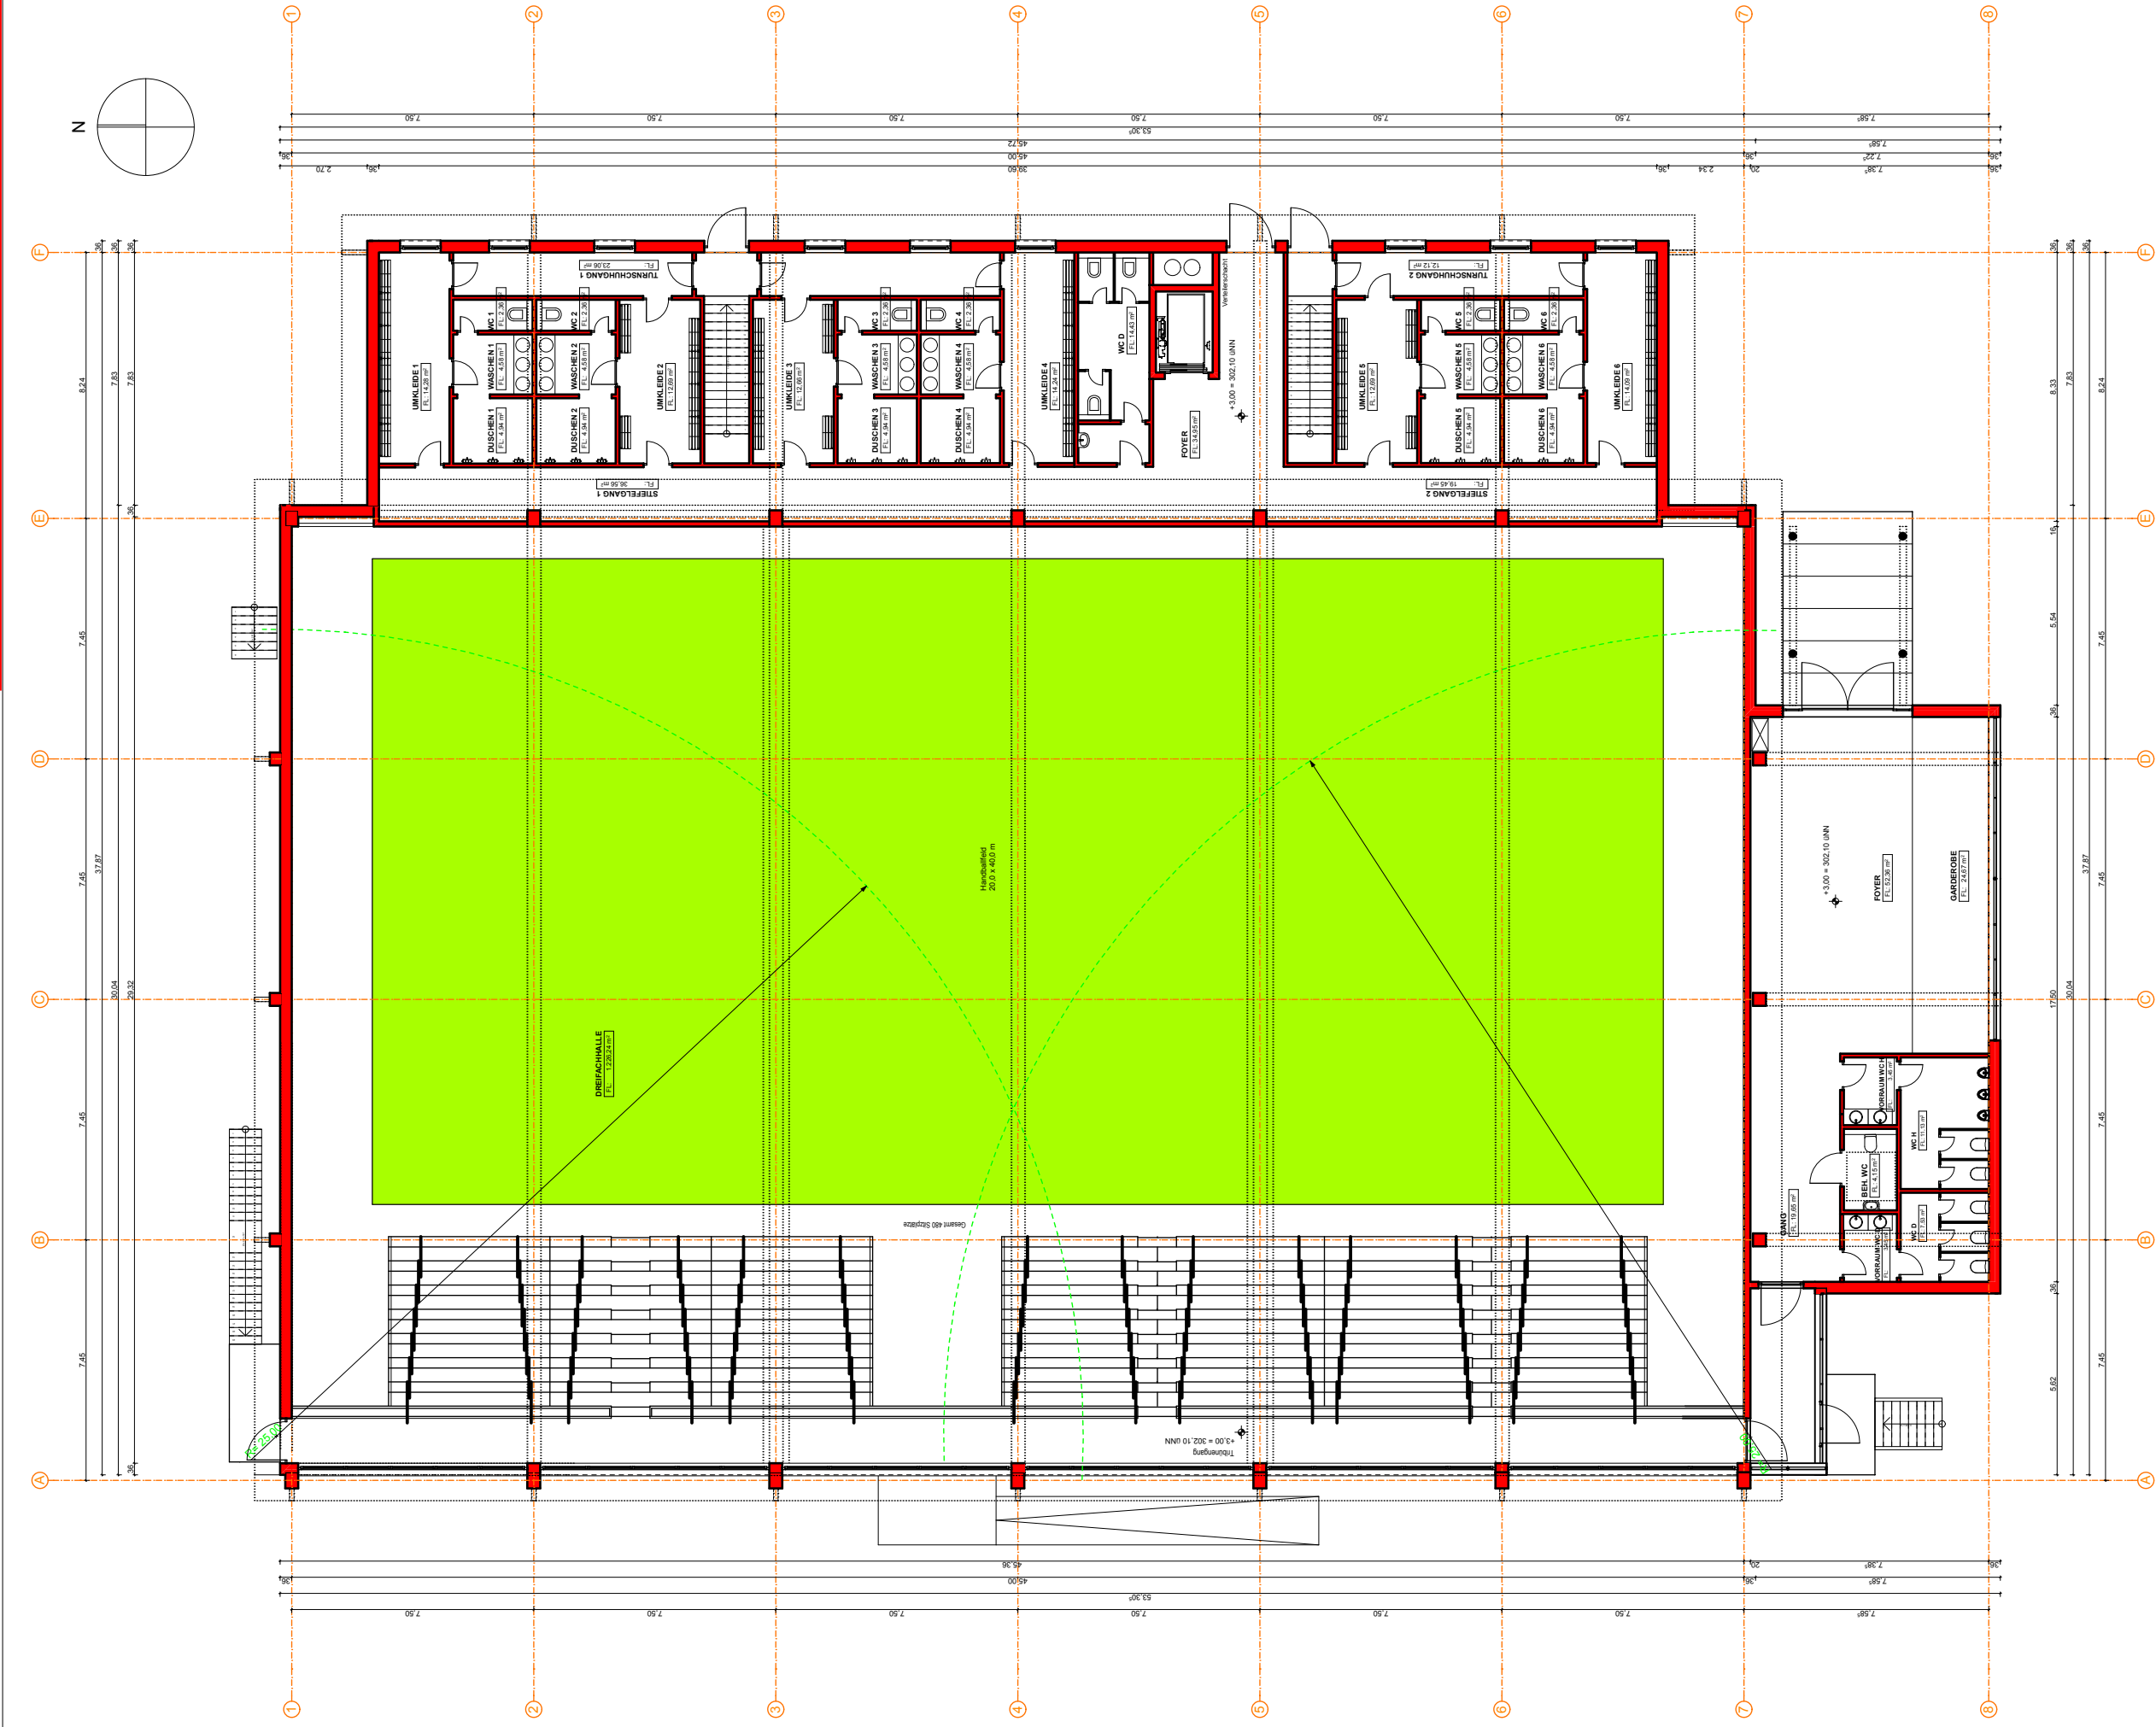


Anlage 11 zur Vorlage V 2012/922

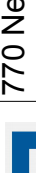

BAUVORHABEN			DATEN			
 Willenbrinck & Partner Architekten In Siebertorn 22 51688 Wipperfürth Fon +49 2267 8958 0 Fax 8958 30 info@wip-architekten.de Regionales Gebäudemanagement Hückeswagen - Wipperfürth Hochstrasse 4 51688 Wipperfürth	770 Neubau Dreifachsporthalle am Mühlenberg		Freigabe		Bezeichnung und Ort des Vorhabens	Neubau einer Dreifachsporthalle am Mühlenberg 1, 51688 Wipperfürth
	Vorentwurf Variante 2 Grundriss Obergeschoss		Gedruckt 20.11.12		Unterschrift Bauherr	
			Erstellt 25.10.12			
			Gez.	SL		
	Plan-Nr. 2AGOGGE	Index V __	Maßstab 1:200	Unterschrift Architekt		
Architekt			BAUHERR			