


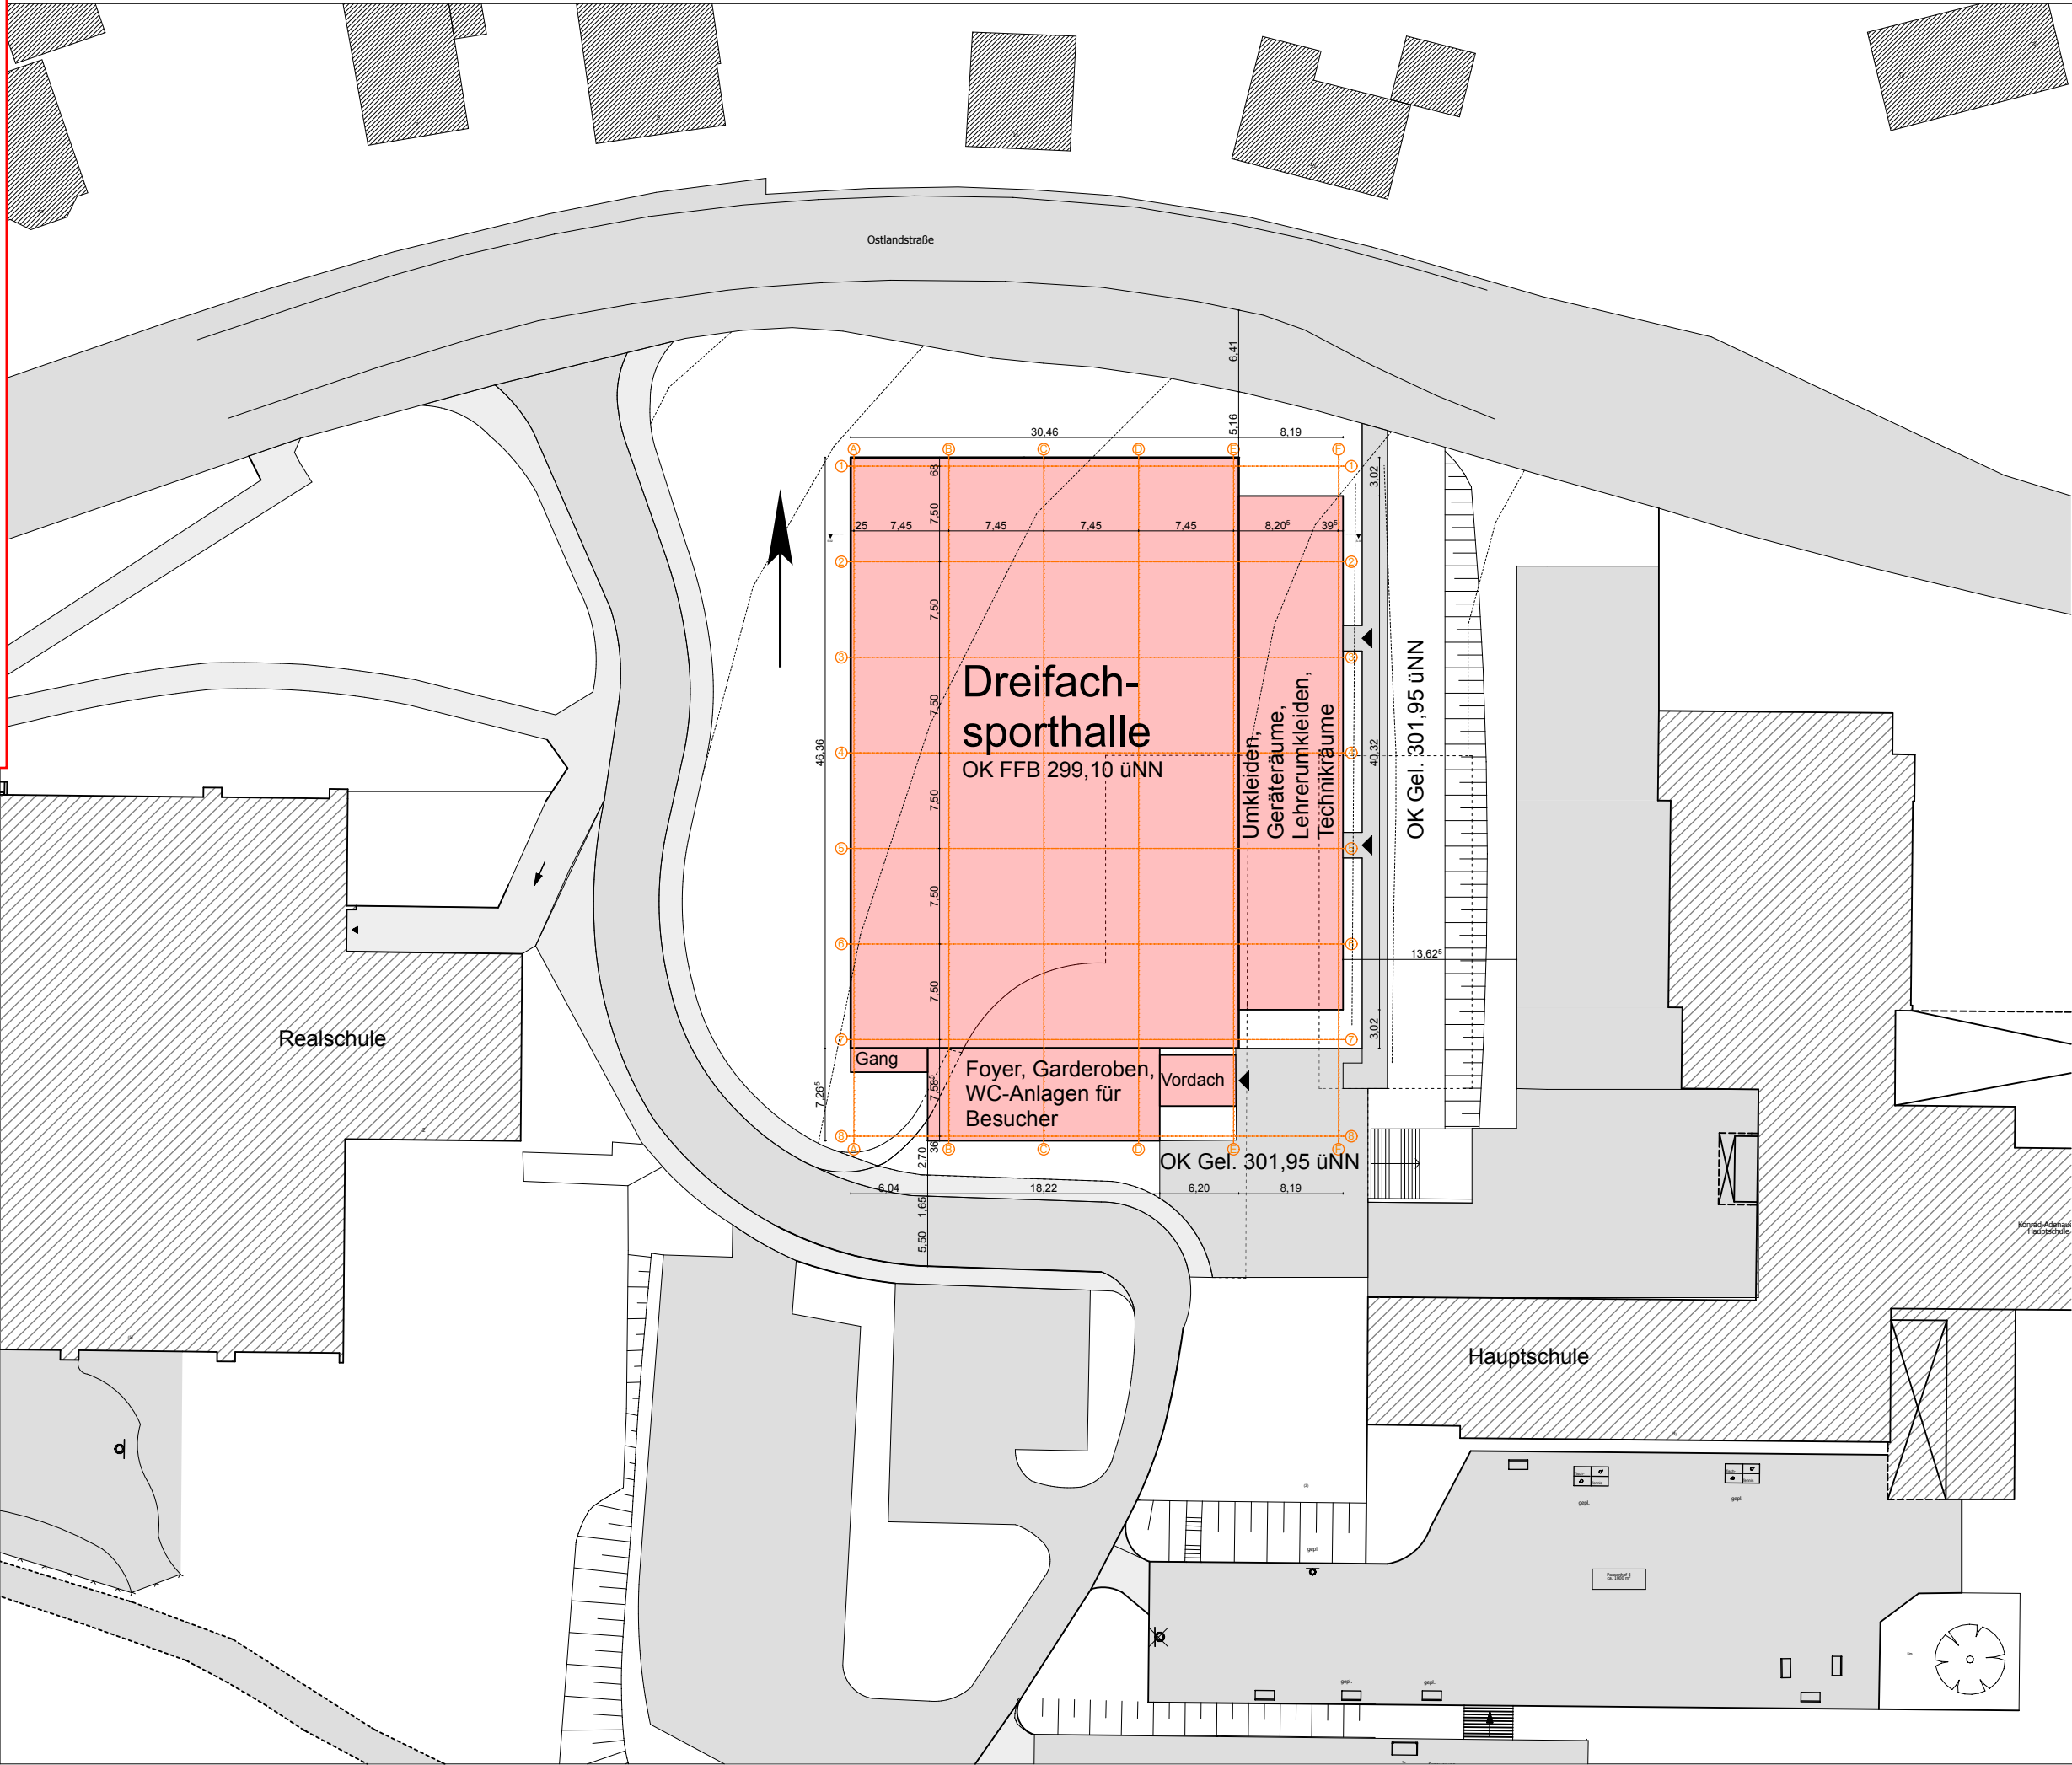

BAUVORHABEN		DATEN			
 Willenbrinck & Partner Architekten Im Siebenborn 22 51688 Wipperfürth Fon: +49 2267 8858 0 Fax: 8858 30 info@wip-architekten.de Regionales Gebäudemanagement Hückeswagen - Wipperfürth Hochstrasse 4 51688 Wipperfürth	770 Neubau Dreifachsporthalle am Mühlenberg		Freigabe	Bezeichnung und Ort des Vorhabens	Neubau einer Dreifachsporthalle am Mühlenberg 1, 51688 Wipperfürth
	Vorentwurf Lageplan		Gedruckt 20.11.12	Unterschrift Bauherr	
			Erstellt 25.10.12		
			Gez.	SL	
	Plan-Nr. 2AGLA01		Index V _ _	Maßstab 1:500	