


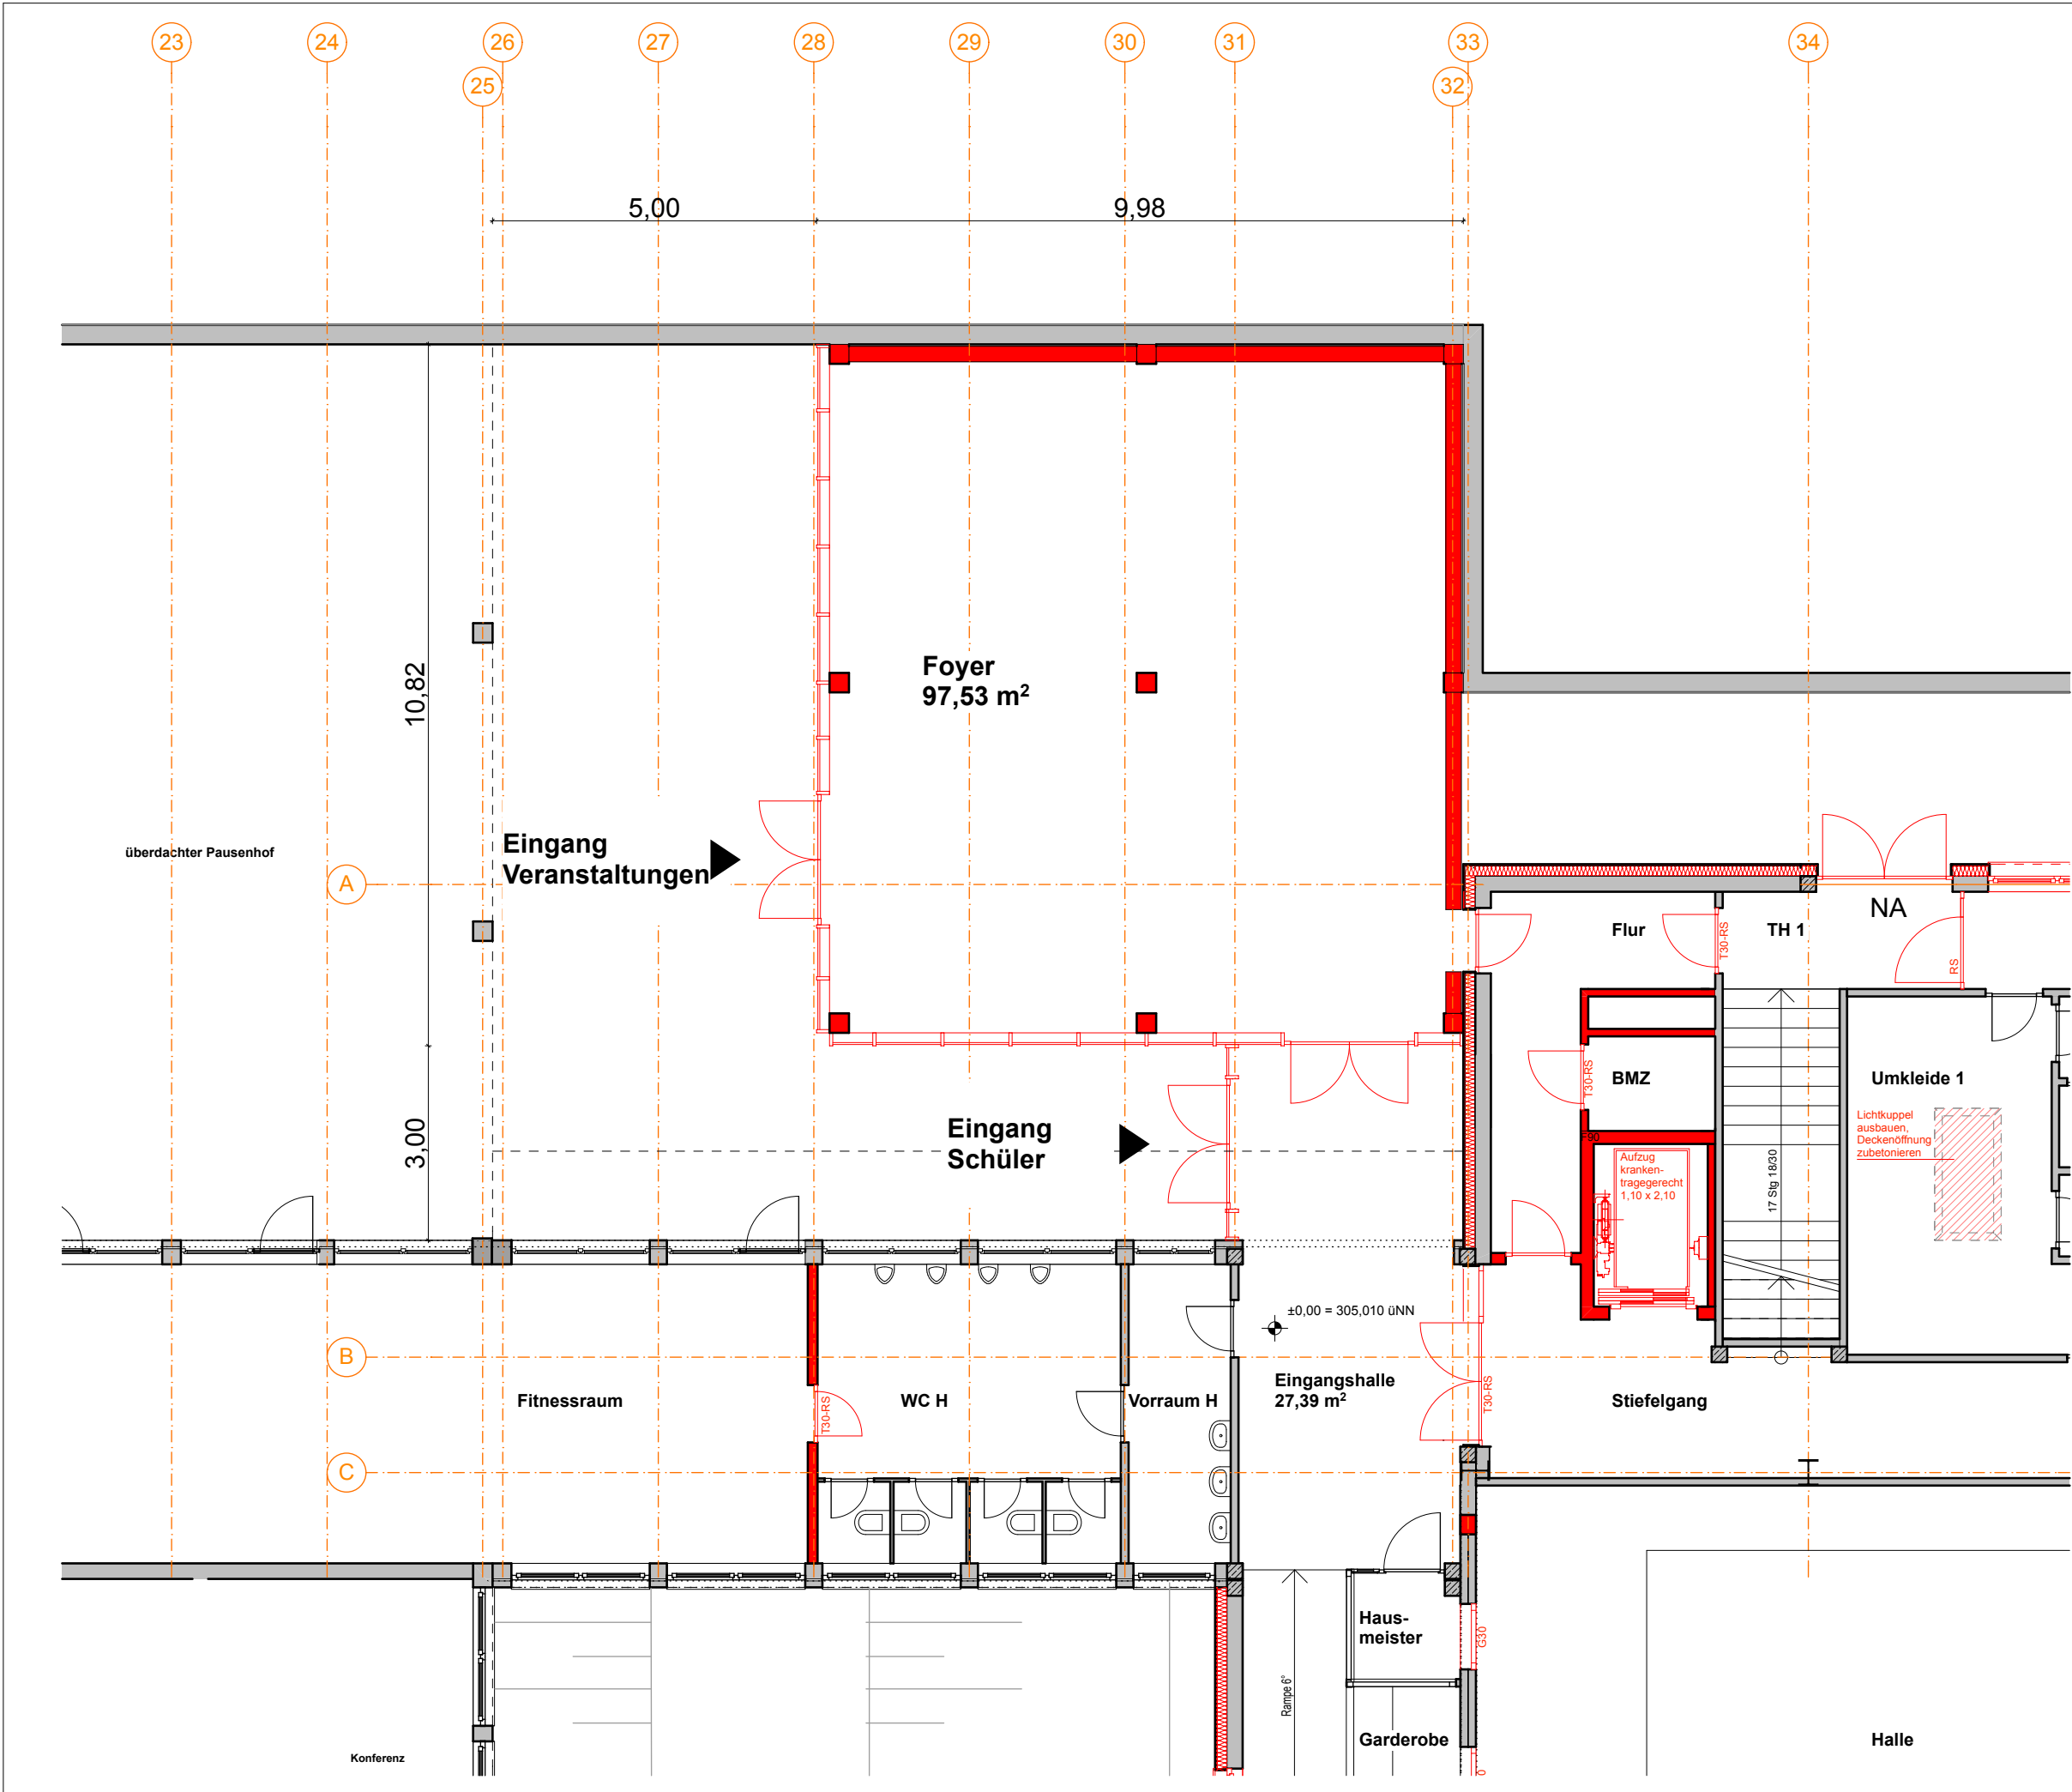

BAUVORHABEN				DATEN			
Willenbrinck & Partner Architekten whp Im Siebenborn 22 51688 Wipperfürth Fon +49 2267 8858-0 Fax 8858-30 info@whp-architekten.de Regionales Gebäudemanagement Hückeswagen-Wipperfürth Hochstrasse 4 51688 Wipperfürth				780 - Umbau und Modernisierung Mühlenberghalle			
				Grundriss Erdgeschoss Foyer		Plan-Nr. 5 AG EG FO	Index V__
				Freigabe	Gedruckt 12.03.13	Erstellt 06.03.13	Gez. SL
				Maßstab 1:100		Index 1:100	
				Art der Änderung		Datum	
				Firmen		TGA	
						Statik	
						Bauh.	
						gez.	

Vorabzug