


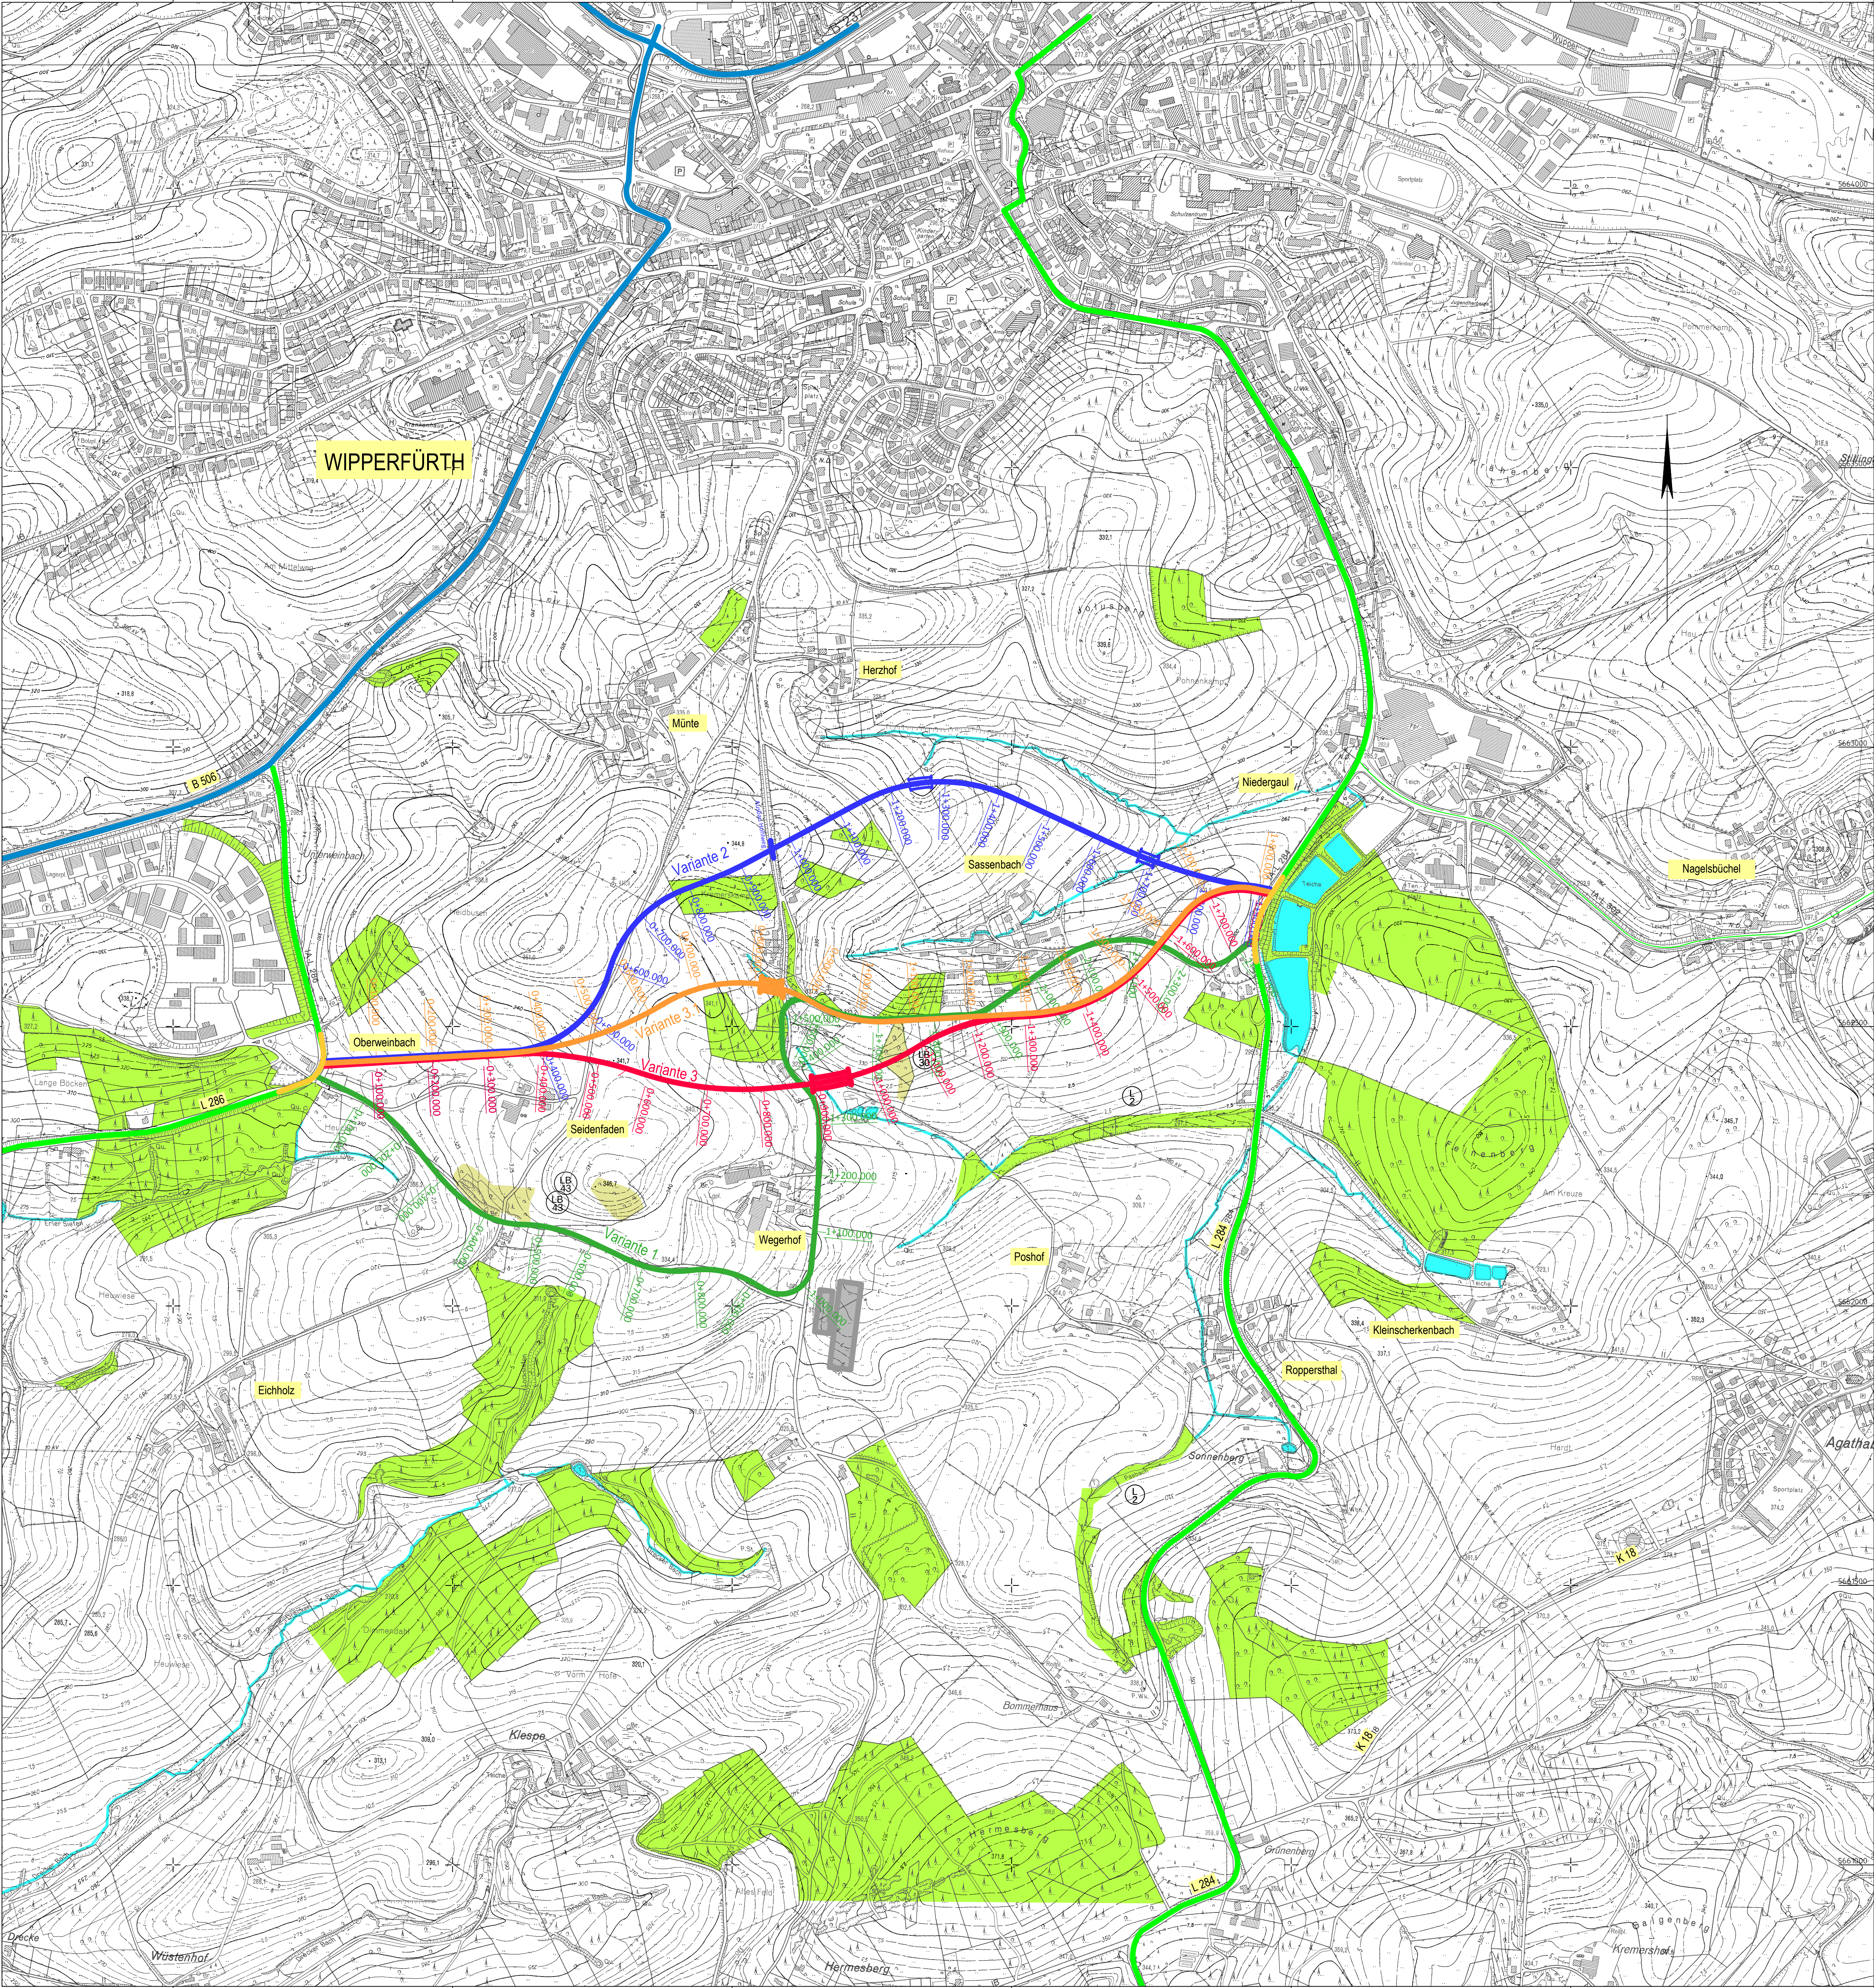

- Legende:
- Landschaftsschutzgebiete "Zone 2"
 - geschützte Landschaftsbestandteile

pbs planungsbüro schumacher Büro NRW (Wipperfürth) Dipl.-Ing. Jürgen Schumacher Oststr. 6 D-51574 Wipperfürth Telefon +49 (0) 2262 - 72050 Telefax +49 (0) 2262 - 72056 mailto:info@pbs-schumacher.de www.pbs-schumacher.de Büro Thüringen (Arnstadt) Dipl.-Ing. Jürgen Schumacher Lohnmühlweg 18a D-99310 Arnstadt Telefon +49 (0) 3628 - 602815 Telefax +49 (0) 3628 - 602821 mailto:arnstadt@pbs-schumacher.de www.pbs-schumacher.de			
Auftraggeber Hansestadt Wipperfürth			
Projekt Südumgehung Hansestadt Wipperfürth			
Gegenstand Machbarkeitsstudie			
Projekt Nr. 1458	Maßstab 1 : 5000	Unterlagen Nr. 4	Blatt Nr. 3
Darstellung Lageplan Trassenvarianten		Blatt Gr. 0.89 x 0.75	bearb. Kramer
		Dat. 1458 LP	gez. Holtz
		Status VP	Proj. Schumacher
Gesehen / Genehmigt		Aufgestellt Wipperfürth, den 11.11.2016	