


22. März 2019

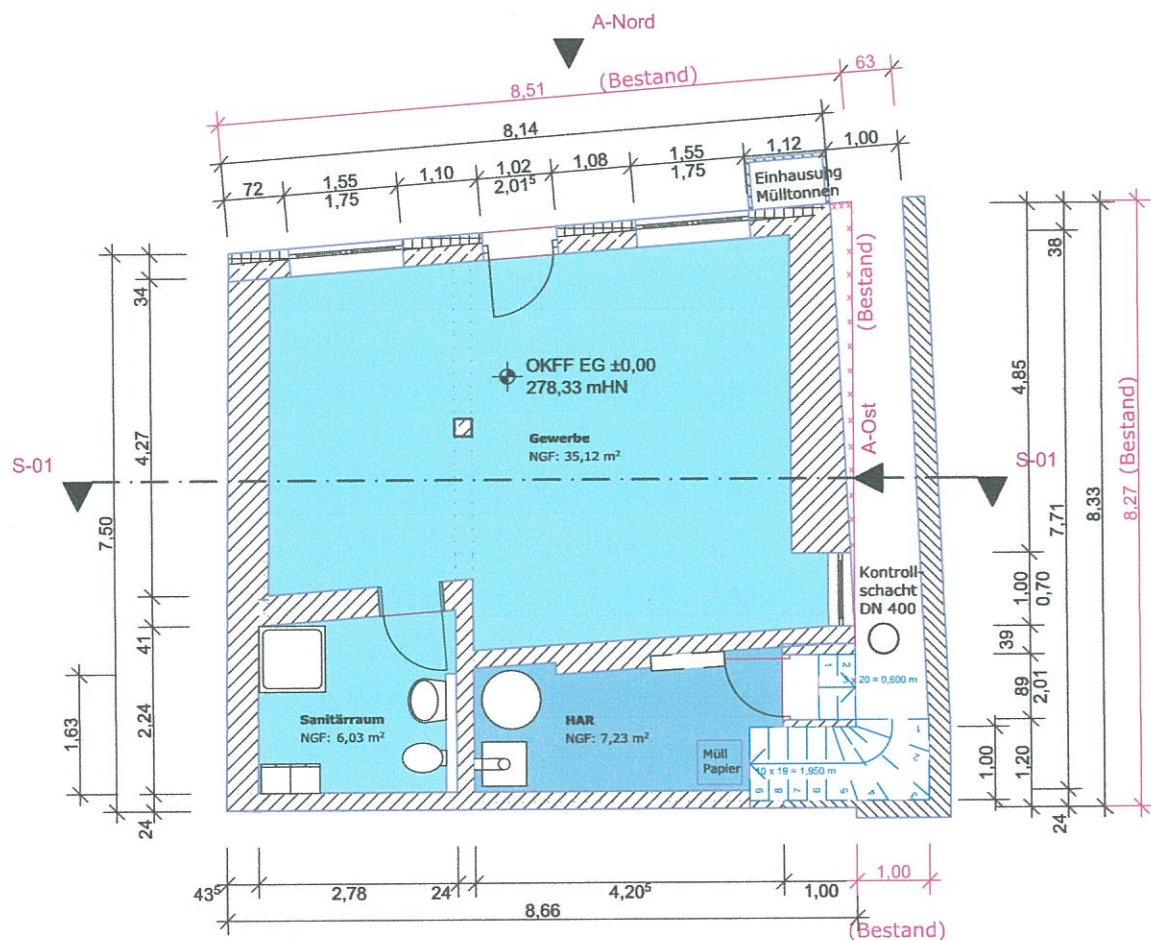

BAUVORHABEN:
Zweifamilienhaus mit Gewerbe
51688 Wipperfürth, Hochstr. 1

ARCHITEKT:

Manfred Pflaum
51688 Wipperfürth, Langenbühl 85

PLAN:
Grundriss EG

DATUM:
14.02.2019

BAUHERR:

Manfred Pflaum
51688 Wipperfürth, Langenbühl 85


GEZ.:

Manfred Pflaum

Maßstab:
1 : 100

ZEICH - NR:
A-1d



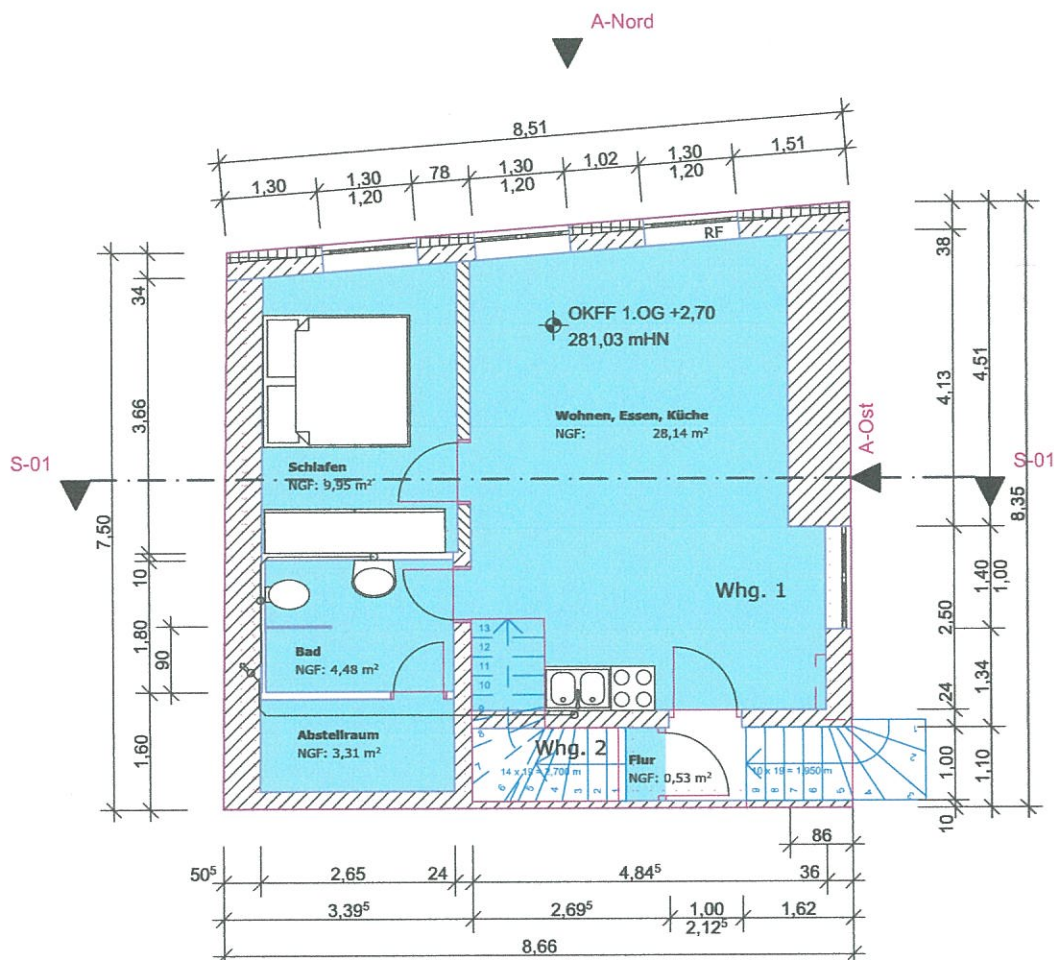

BAUVORHABEN:
Zweifamilienhaus mit Gewerbe
51688 Wipperfürth, Hochstr. 1

ARCHITEKT:

Planungsbüro Phorm
51688 Wipperfürth, Langenbüsch 6

PLAN:
Grundriss 1.OG

DATUM:
14.02.2019

BAUHERR:


Planungsbüro Phorm
51688 Wipperfürth, Langenbüsch 6

GEZE
Phorm

Maßstab:
1 : 100

ZEICH - NR:
A-2d



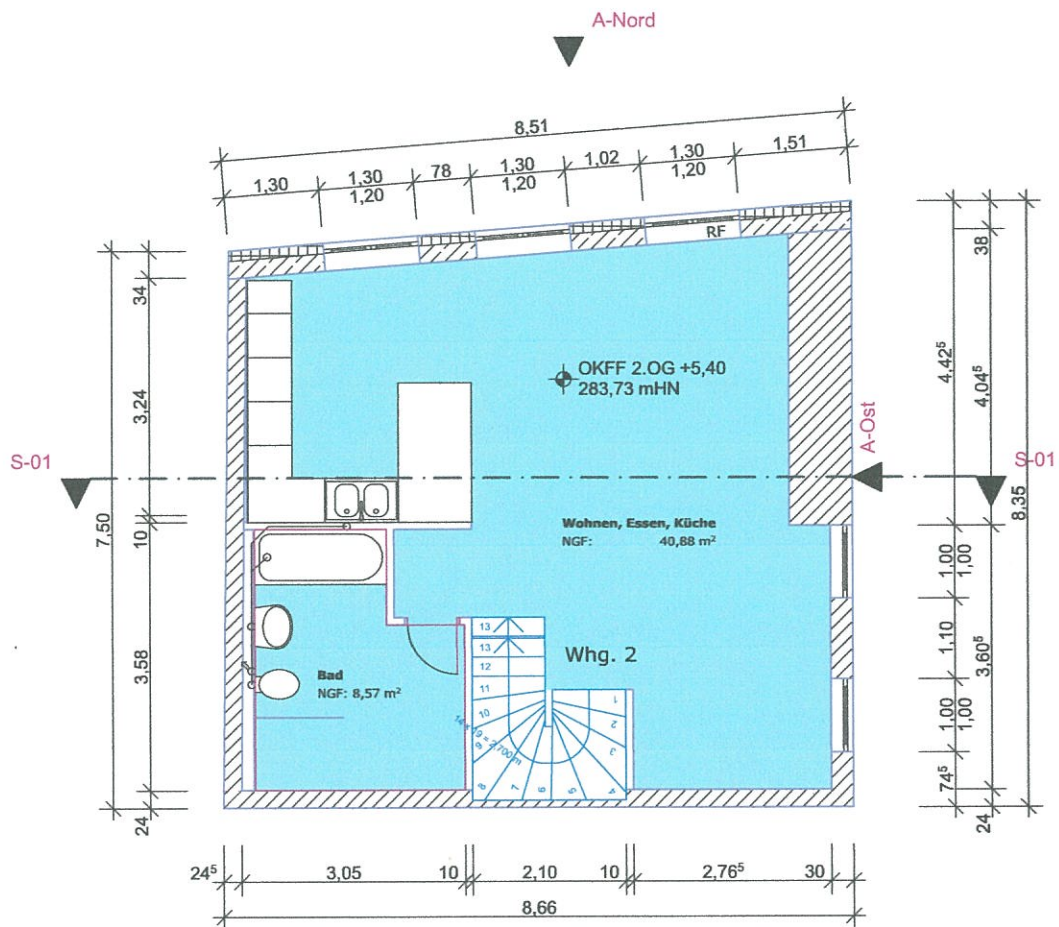

BAUVORHABEN:
Zweifamilienhaus mit Gewerbe
51688 Wipperfürth, Hochstr. 1

ARCHITEKT:
Planungsbüro Pherr
51688 Wipperfürth, Langenbick 85

PLAN:
Grundriss 2.OG


DATUM:
14.02.2019


BAUHERR:
Hans-Jörg Pherr
51688 Wipperfürth, Langenbick 85

GEZ:
Pherr

Maßstab:
1 : 100

ZEICH - NR:
A-3d

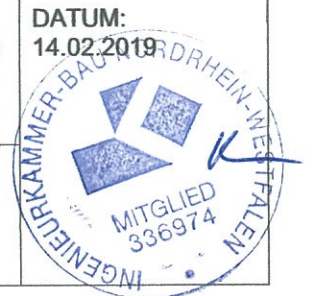

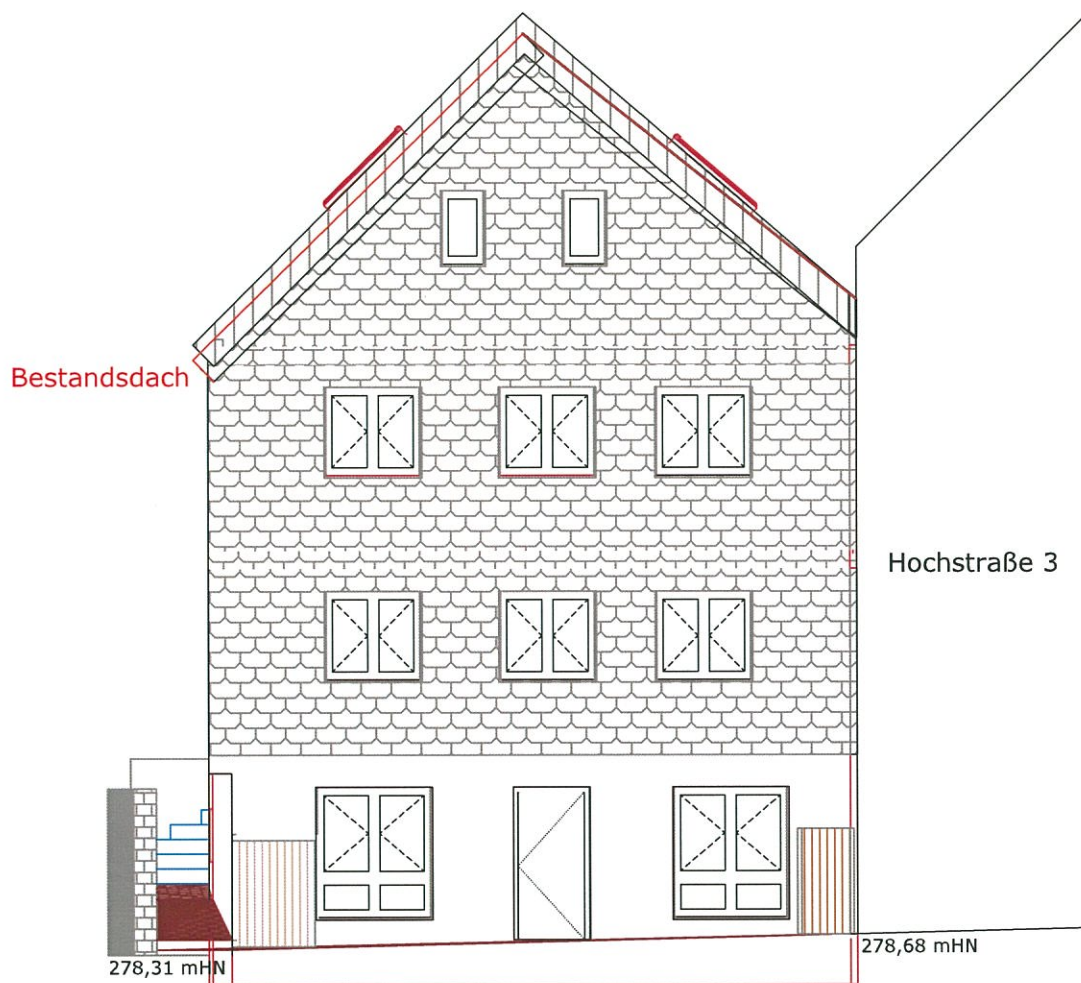

BAUVORHABEN:
Zweifamilienhaus mit Gewerbe
51688 Wipperfürth, Hochstr. 1

ARCHITEKT:
Planungsbüro Phoen
51688 Wipperfürth, Langerblick 65

PLAN:
Ansicht Nord

DATUM:
14.02.2019


BAUHERR:
Planungsbüro Phoen
51688 Wipperfürth, Langerblick 65

14.02.2019

Maßstab:
1 : 100

ZEICH - NR:
A-6c



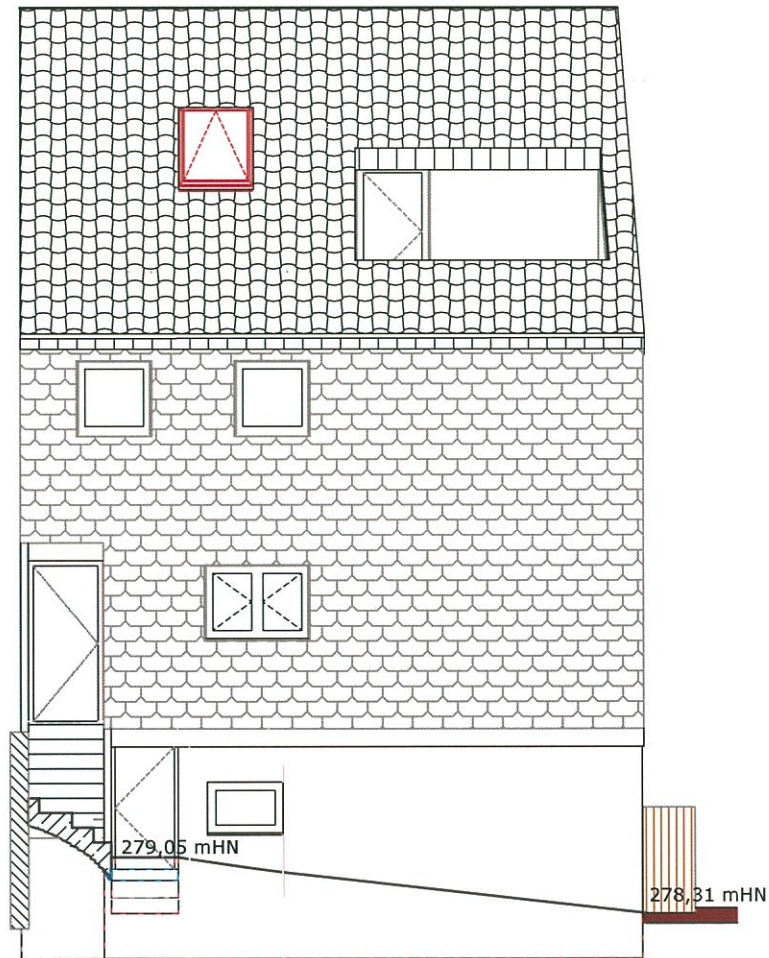

BAUVORHABEN:
Zweifamilienhaus mit Gewerbe
51688 Wipperfürth, Hochstr. 1

ARCHITEKT:
Planungsbüro Phenn
51688 Wipperfürth, Langenblick 66

PLAN:
Ansicht Ost

DATUM:
14.02.2019

BAUHERR:
Hans-Jörg Phenn
51688 Wipperfürth, Langenblick 66

GEZ.
Phenn

Maßstab:
1 : 100

ZEICH - NR:
A-7c

