


LEGENDE:

- VORHANDENE BAUTEILE
- ABZUBRECHENDE BAUTEILE
- NEUE BAUTEILE
- VERKEHRSFLÄCHEN

INDEX	ANMERKUNG	DATUM

VORENTWURF

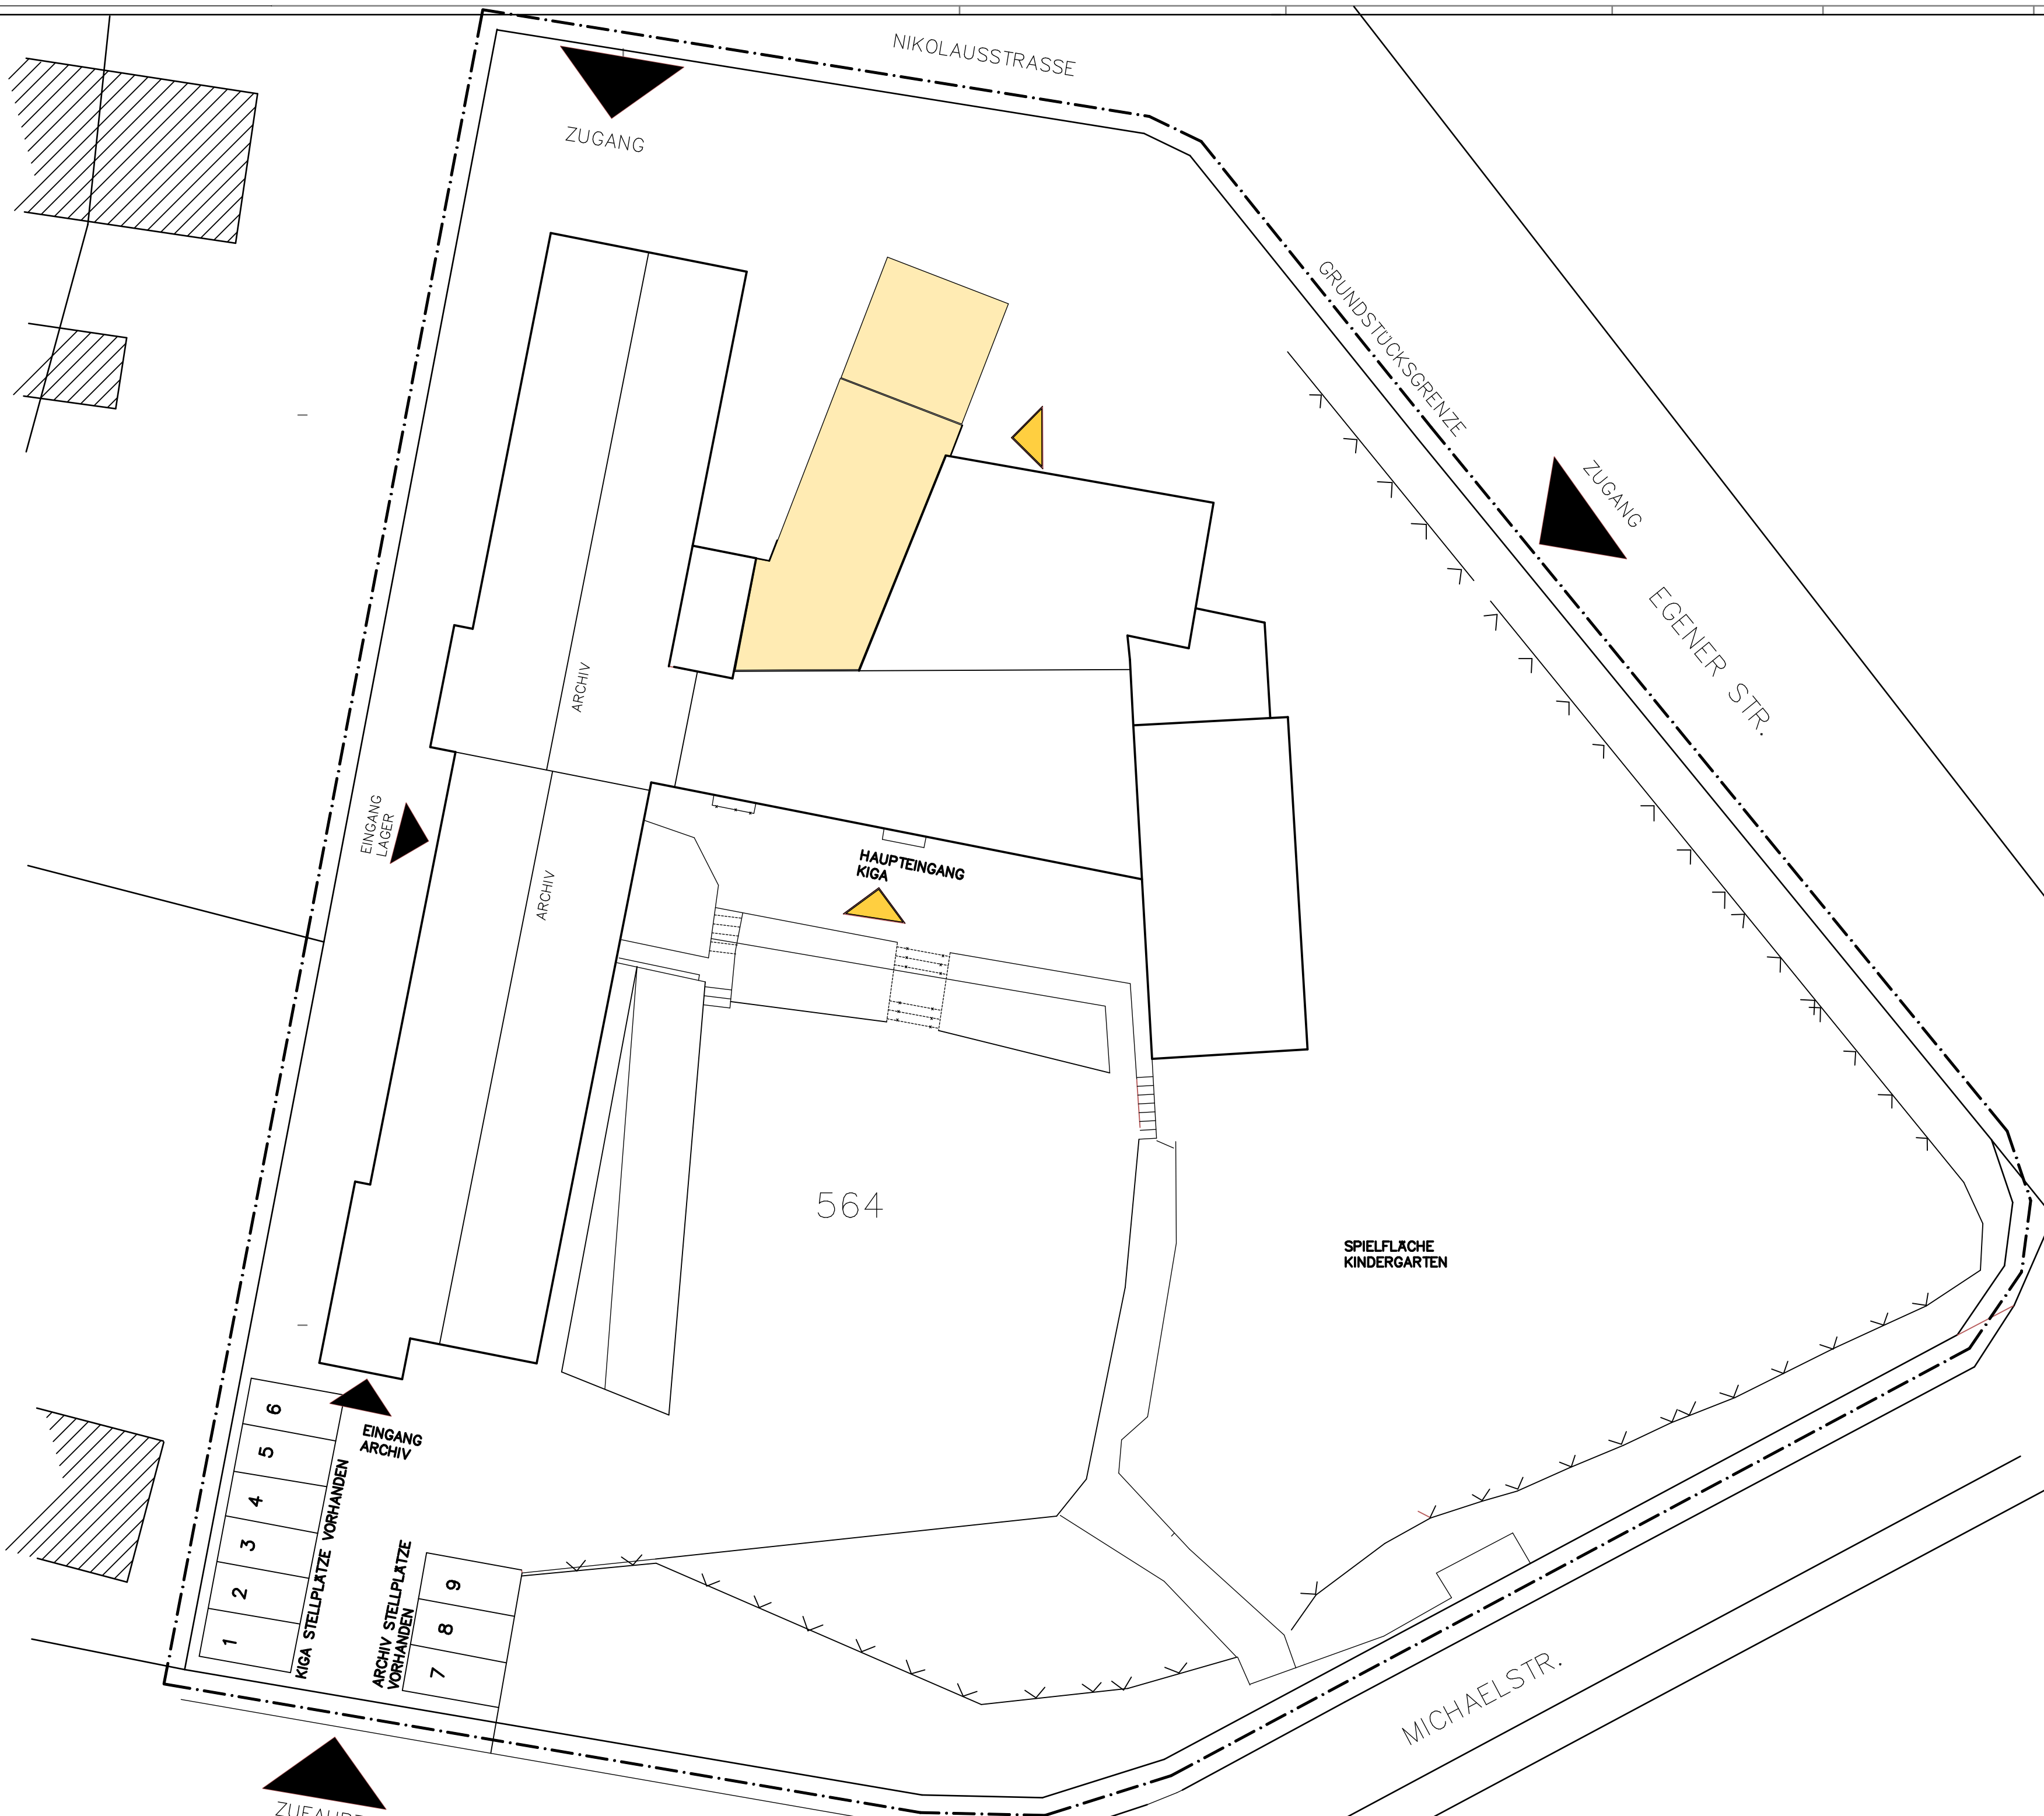

ARCHITEKTURBÜRO
Dipl.-Ing. Jörg Wüstenhagen
Bismarckplatz 18 / 42469 Hilden
Tel. 02192/63840 Fax. 02192/63820
architekturburo-wuestenhagen@t-online.de

BAUVORHABEN:
ERWEITERUNG DER KINDERTAGESSTÄTTE
VON EINER ZWEI-GRUPPIERTEN IN EINE
DREI-GRUPPIERTEN EINRICHTUNG
MICHAELSTR. 2 IN 51688 WIPPERFURTH

BAUHER:
HANSESTADT WIPPERFURTH
MARKTPLATZ 1
51688 WIPPERFURTH

LAGEPLAN

MAßSTAB: 1:250 **DATUM:** **PLANNR:** VE-250-01

PROJEKT: **BAUHER:**