Anlage 6 zur Vorlage V 2012/922

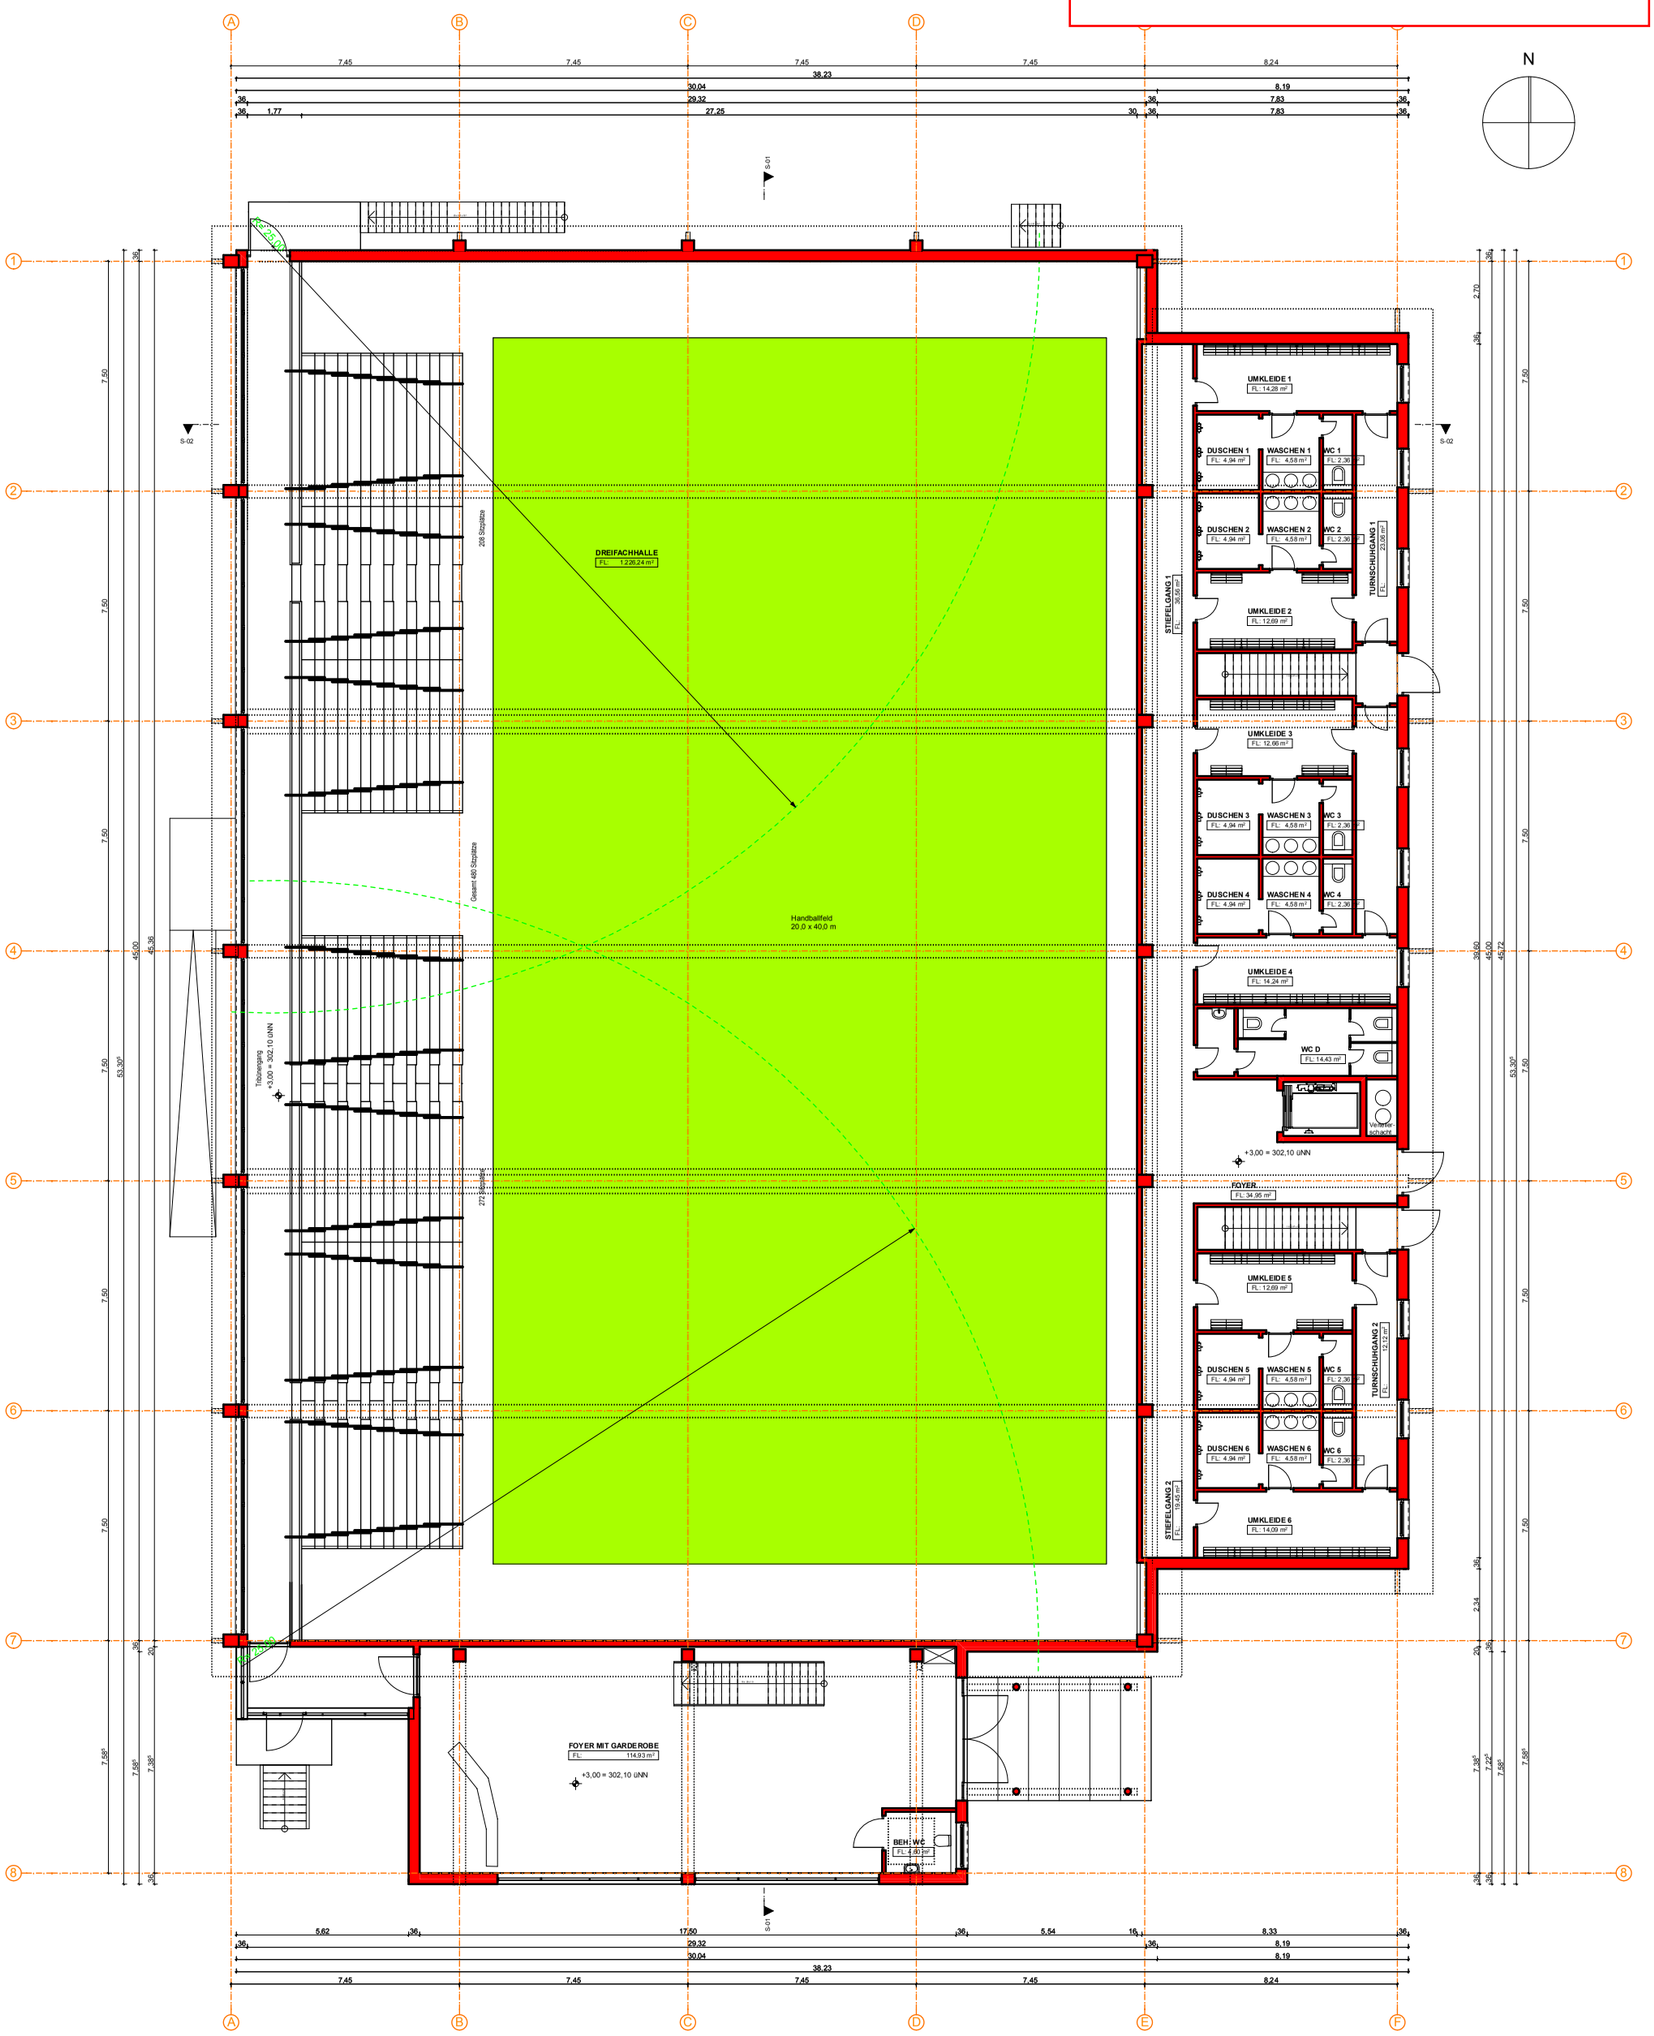

Architekt	**Willenbrinck & Partner Architekten** Im Siebenborn 22 | 51688 Wipperfürth | Fon +49.2267.8858.0 | Fax 8858.30 | info@whp-architekten.de	770 Neubau Dreifach-sporthalle am Mühlenberg		Bezeichnung und Ort des Vorhabens	Neubau einer Dreifachsporthalle am Mühlenberg 1, 51688 Wipperfürth
			Freigabe		
		Vorentwurf Grundriss Obergeschoss	Gedruckt 20.11.12	Unterschrift Bauherr	
			Erstellt 25.10.12		
			Gez. SL		
BAUHERR	Regionales Gebäudemanagement Hückeswagen - Wipperfürth Hochstrasse 4 51688 Wipperfürth	Plan-Nr. 2AGOGGE / Index V _ _	Maßstab 1:200	Unterschrift Architekt	