

An die Untere Bauaufsichtsbehörde Hansestadt Wipperfürth Untere Bauaufsichtsbehörde Marktstraße 3 51688 Wipperfürth	Eingangsstempel der Bauaufsichtsbehörde Hansestadt Wipperfürth Der Bürgermeister Stadt- und Raumplanung Marktplatz 1 51688 Wipperfürth	Aktenzeichen	Datum 18.02.2020
---	--	--------------	-------------------------

Antrag auf Zulassung einer Ausnahme von der Veränderungssperre für den Geltungsbereich des Bebauungsplans Nr. 112 Innenstadt (§ 14 Abs. 2 BauGB)

Bauherr / Bauherrin		
Name, Vorname, Firma	Straße, Hausnummer	PLZ, Ort
Telefon mit Vorwahl	Telefax	E-Mail

Baugrundstück		
Ort, Straße, Hausnummer WIPPERFÜRTH, AM UNTEREN SCHÜTZENGRABEN 5		
Gemarkung(en) WIPPERFÜRTH	Flur(e) 77	Flurstück(e) 65

Bezeichnung des Vorhabens BEREITSTELLUNG VON 2 STELLPLÄTZEN FÜR AUTOS INKLUSIVE ERFORDERLICHER WENDEFLÄCHE ERRICHTUNG EINES GARTENHAUSES, BEPFLANZUNG


Bei Nutzungsänderung	
Bisherige Nutzung	Beabsichtigte Nutzung

Genauere Beschreibung des Vorhabens (Ausführung, Bemaßung, Farben etc.)

- HERSTELLUNG EINER GEEIGNETEN ZUFAHRT FÜR AUTOS ZUR GRUNDSTÜCKSFLÄCHE HIN
- 2x AUTO STELLFLÄCHEN, WENDEBEREICH
- 1x GARTENHAUS
- RESTFLÄCHE WIRD BEPFLANZT
- AUTO STELLFLÄCHEN UND WENDEBEREICH AUS Z.B. SCHOTTER UND BIERGARTENKIES

Mir / Uns ist bekannt, dass mit dem Vorhaben erst begonnen werden darf, wenn dem Antrag entsprochen wurde.

Ort, Datum	Unterschrift	Anlagen
WIPPERTÜRTH, 18.02.2020		LAGEPLAN 3x FOTOS

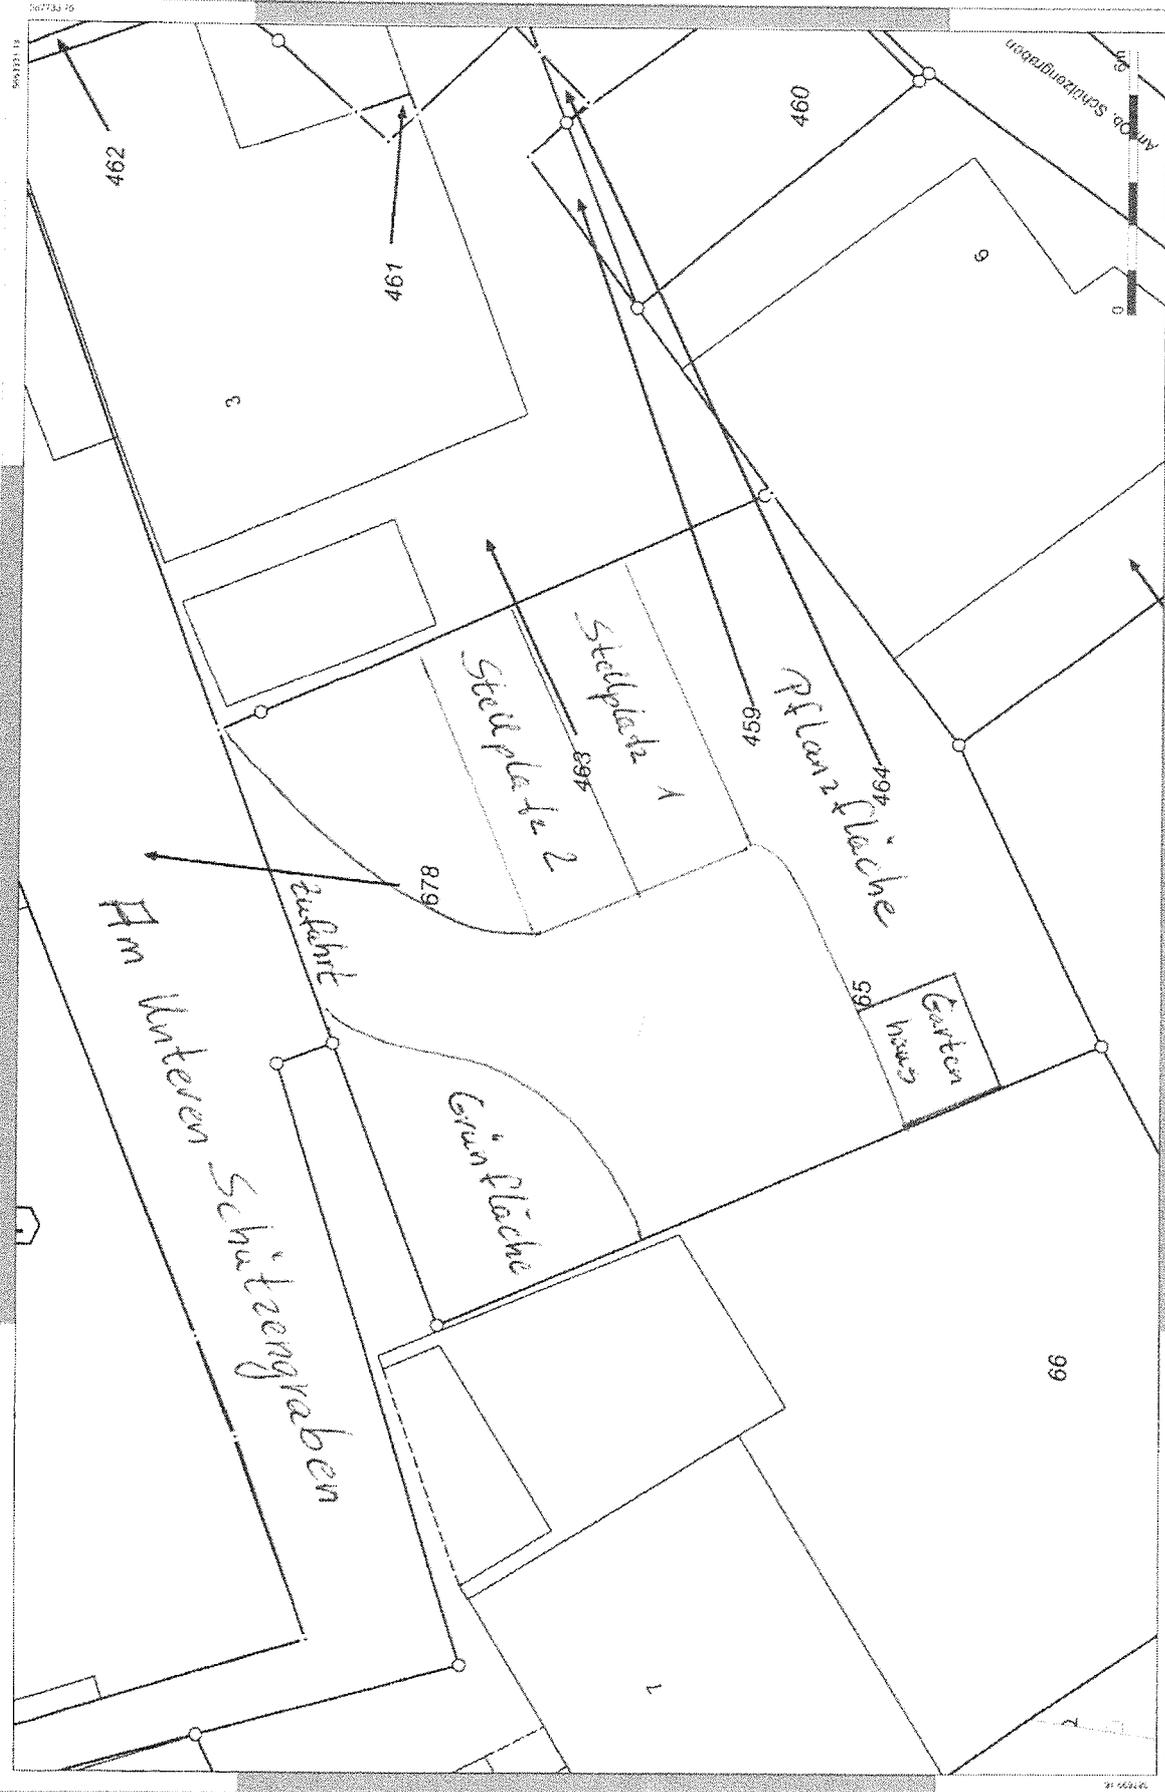

567242, 56
 567242, 75
 567242, 76
Nr. 100
 V. 100
 Datum
 17.02.2003

Die Liniensysteme sind in der Regel nach dem Maßstab
 1:1000 gezeichnet. Die Liniensysteme sind in der Regel
 nach dem Maßstab 1:1000 gezeichnet. Die Liniensysteme
 sind in der Regel nach dem Maßstab 1:1000 gezeichnet.

