


Stadt Wipperfürth

Rahmenplanung Bahnhof

Anlage
Flächenbilanz Variante I
Bereich West

Plan Nr.
 Blatt Nr.
 unmaßstäblich

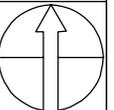

Planungsgruppe

MWM Meyer-Brandis
 Mesenholl

Planverfasser: Dipl.-Ing. J. Hero/ M. Scheiffarth

Auf der Hüls 128
 52068 Aachen
 Tel. 0241 / 93866-0 Fax -22

Datum: 13.11.07 Unterschrift:

Projekt: WIP 08




Abgrenzung Flächenbilanz

Stadt Wipperfürth
Rahmenplanung Bahnhof

Anlage
Flächenbilanz Variante II
Bereich West

Plan Nr.
Blatt Nr.
unmaßstäblich

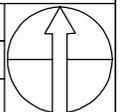

Planungsgruppe

MWM Meyer-Brandis
Mesenholl


Planverfasser: Dipl.-Ing. J. Hero/ M. Scheiffarth

Auf der Hüls 128
52068 Aachen
Tel. 0241 / 93866 -0 Fax -22


Datum: 13.11.07


Unterschrift:

Projekt: WIP 08

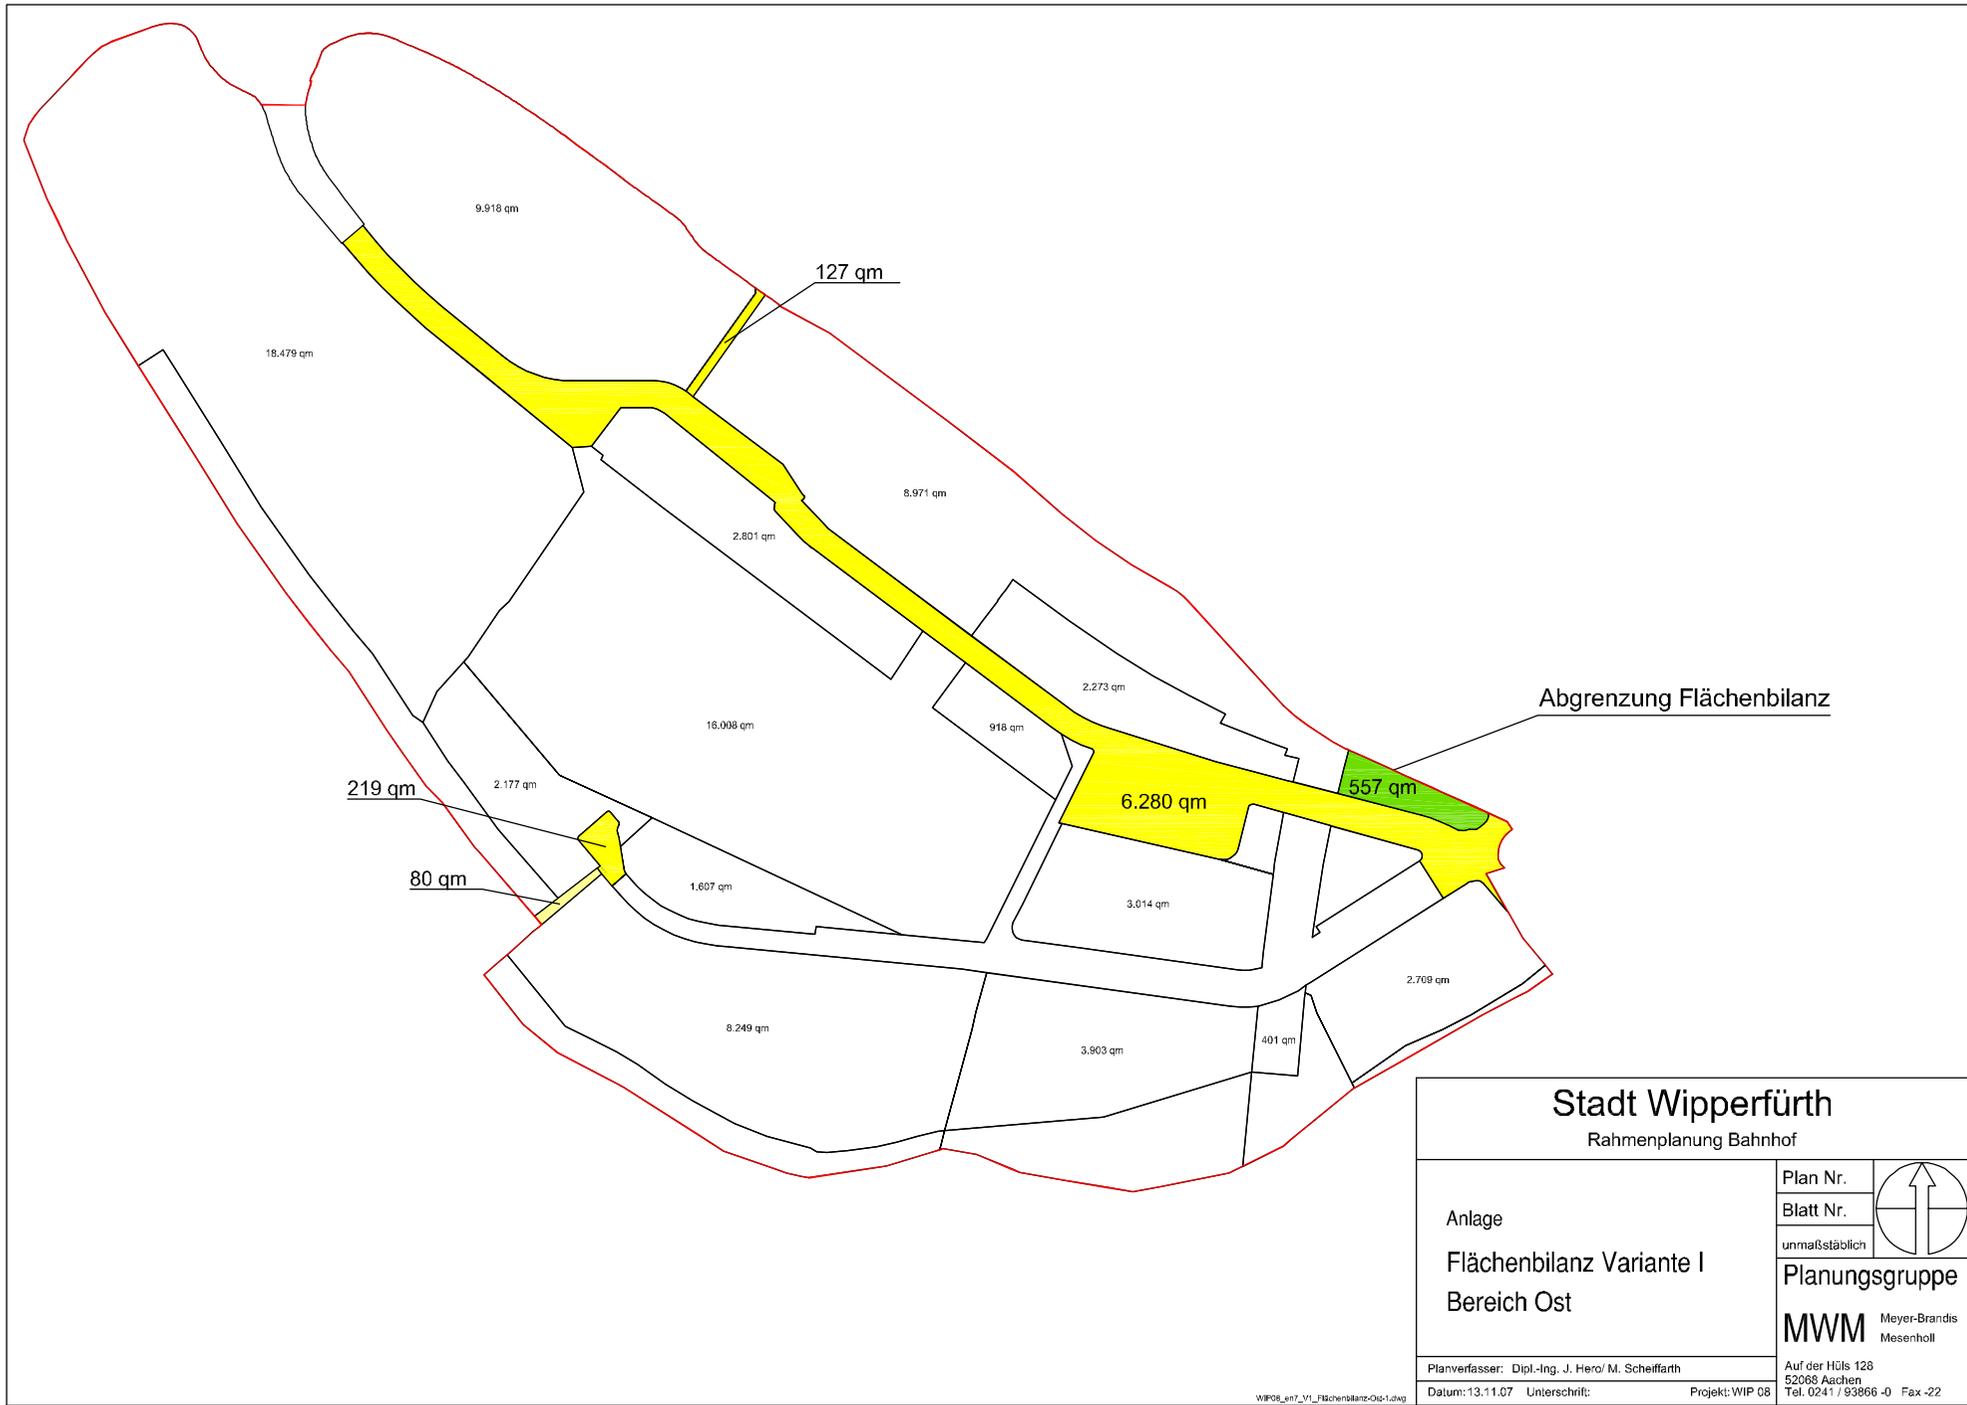

Abgrenzung Flächenbilanz

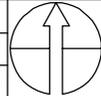Stadt Wipperfürth Rahmenplanung Bahnhof		
Anlage Flächenbilanz Variante I Bereich Ost	Plan Nr.	
	Blatt Nr.	
unmaßstäblich		Planungsgruppe
		MWM Meyer-Brandis Mesenholl
Planverfasser: Dipl.-Ing. J. Hero/ M. Scheiffarth		Auf der Hülfs 128
Datum: 13.11.07	Unterschrift:	52068 Aachen
		Tel. 0241 / 93866-0 Fax -22
Projekt: WIP 08		

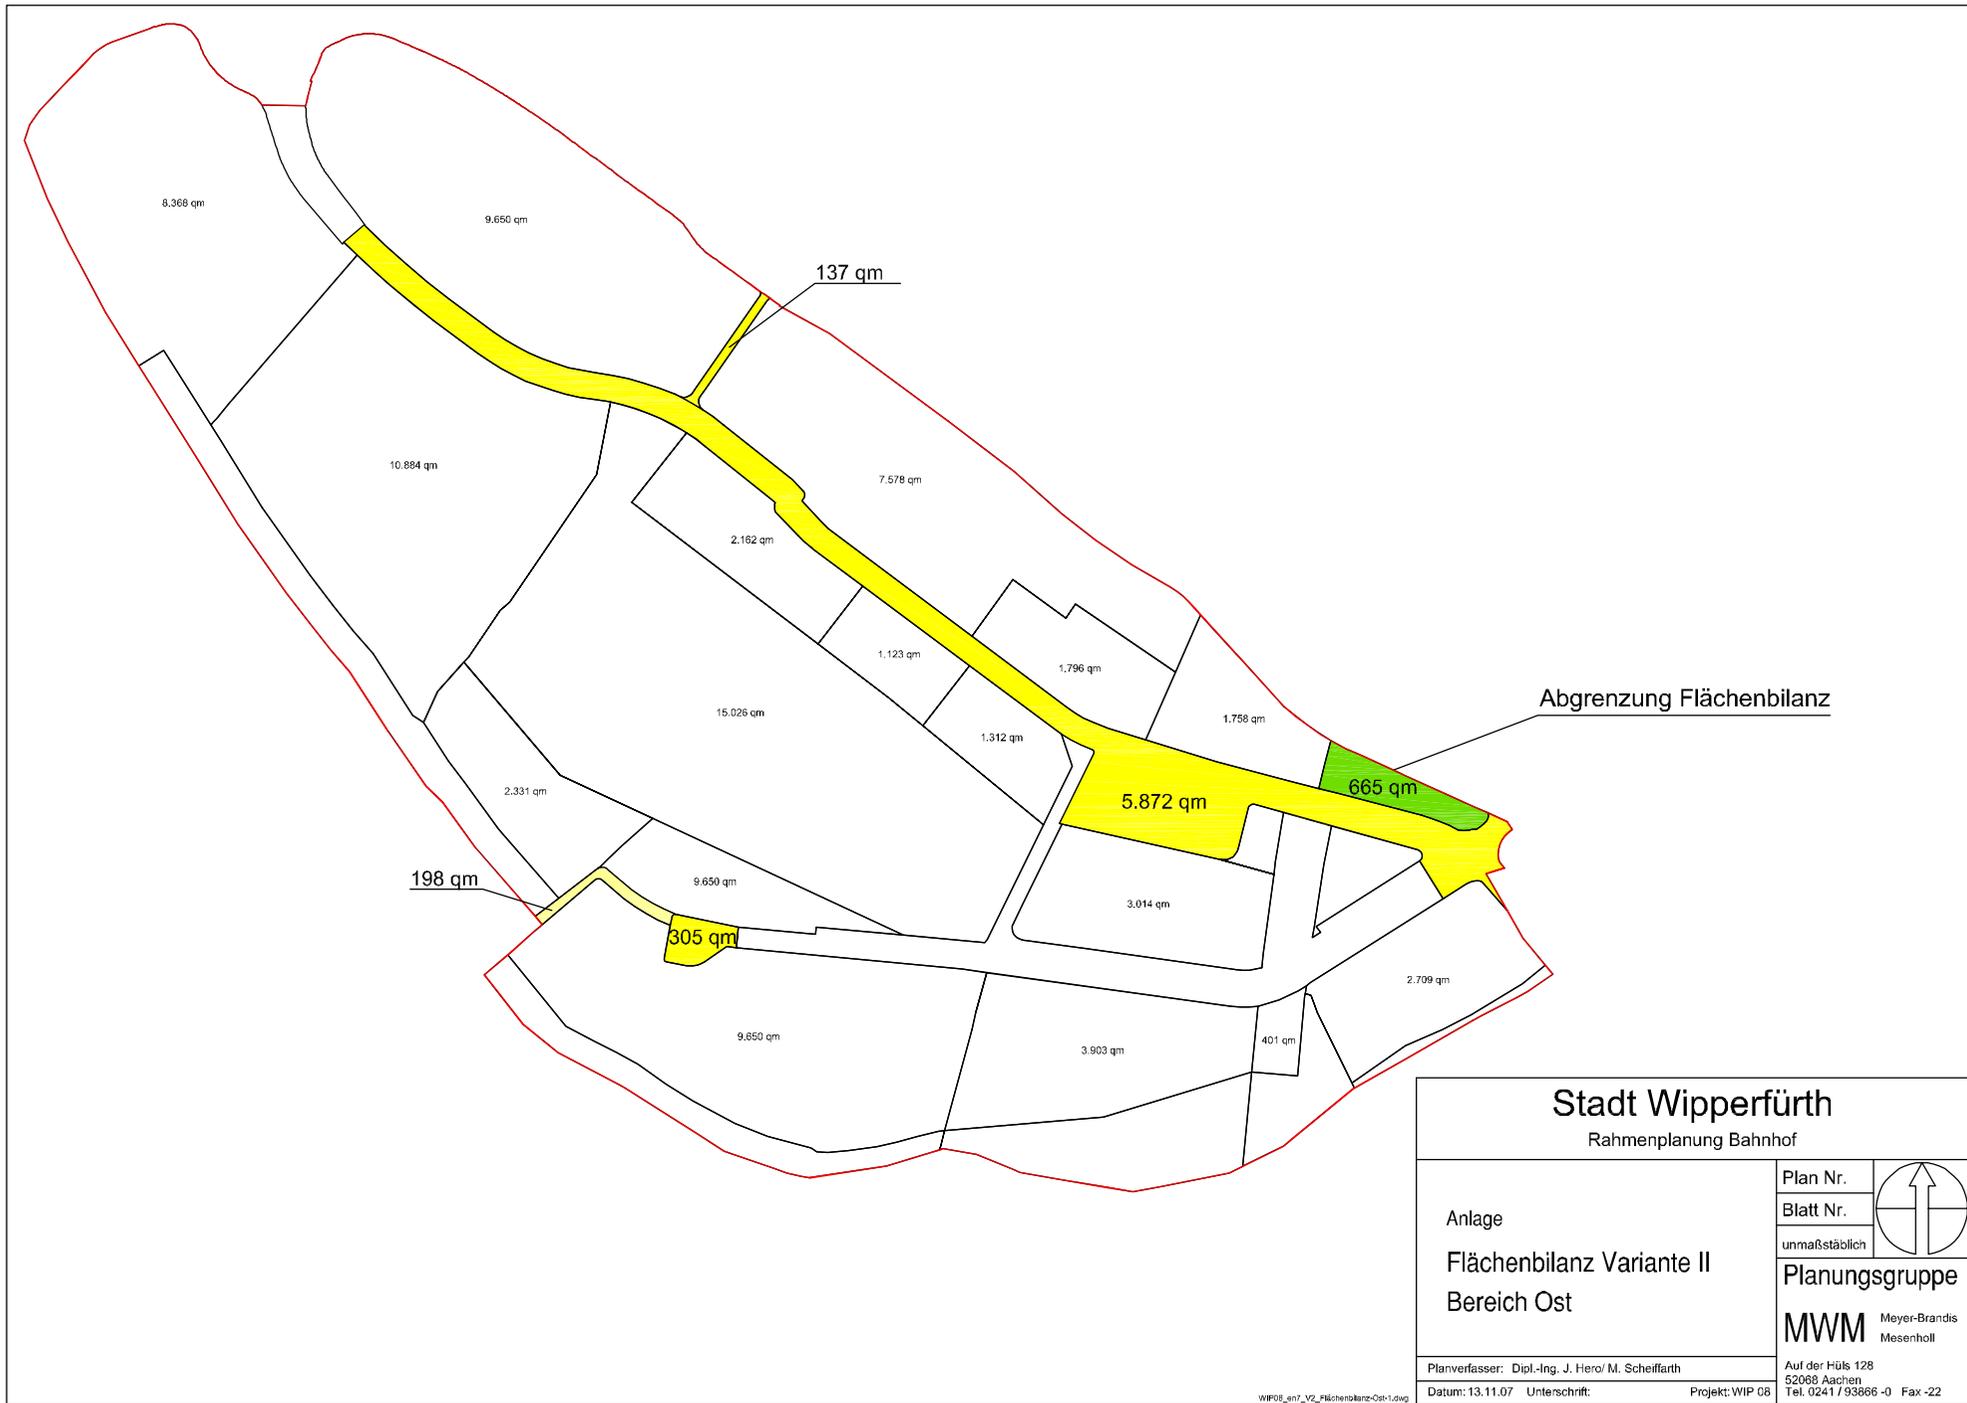

Abgrenzung Flächenbilanz

Stadt Wipperfürth
Rahmenplanung Bahnhof

Anlage
Flächenbilanz Variante II
Bereich Ost

Plan Nr.
Blatt Nr.
unmaßstäblich



Planungsgruppe

MWM Meyer-Brandis
Mesenholl

Planverfasser: Dipl.-Ing. J. Hero/ M. Scheiffarth

Datum: 13.11.07 Unterschrift:

Projekt: WIP 08

Auf der Hüls 128
52088 Aachen
Tel. 0241 / 93866-0 Fax -22