


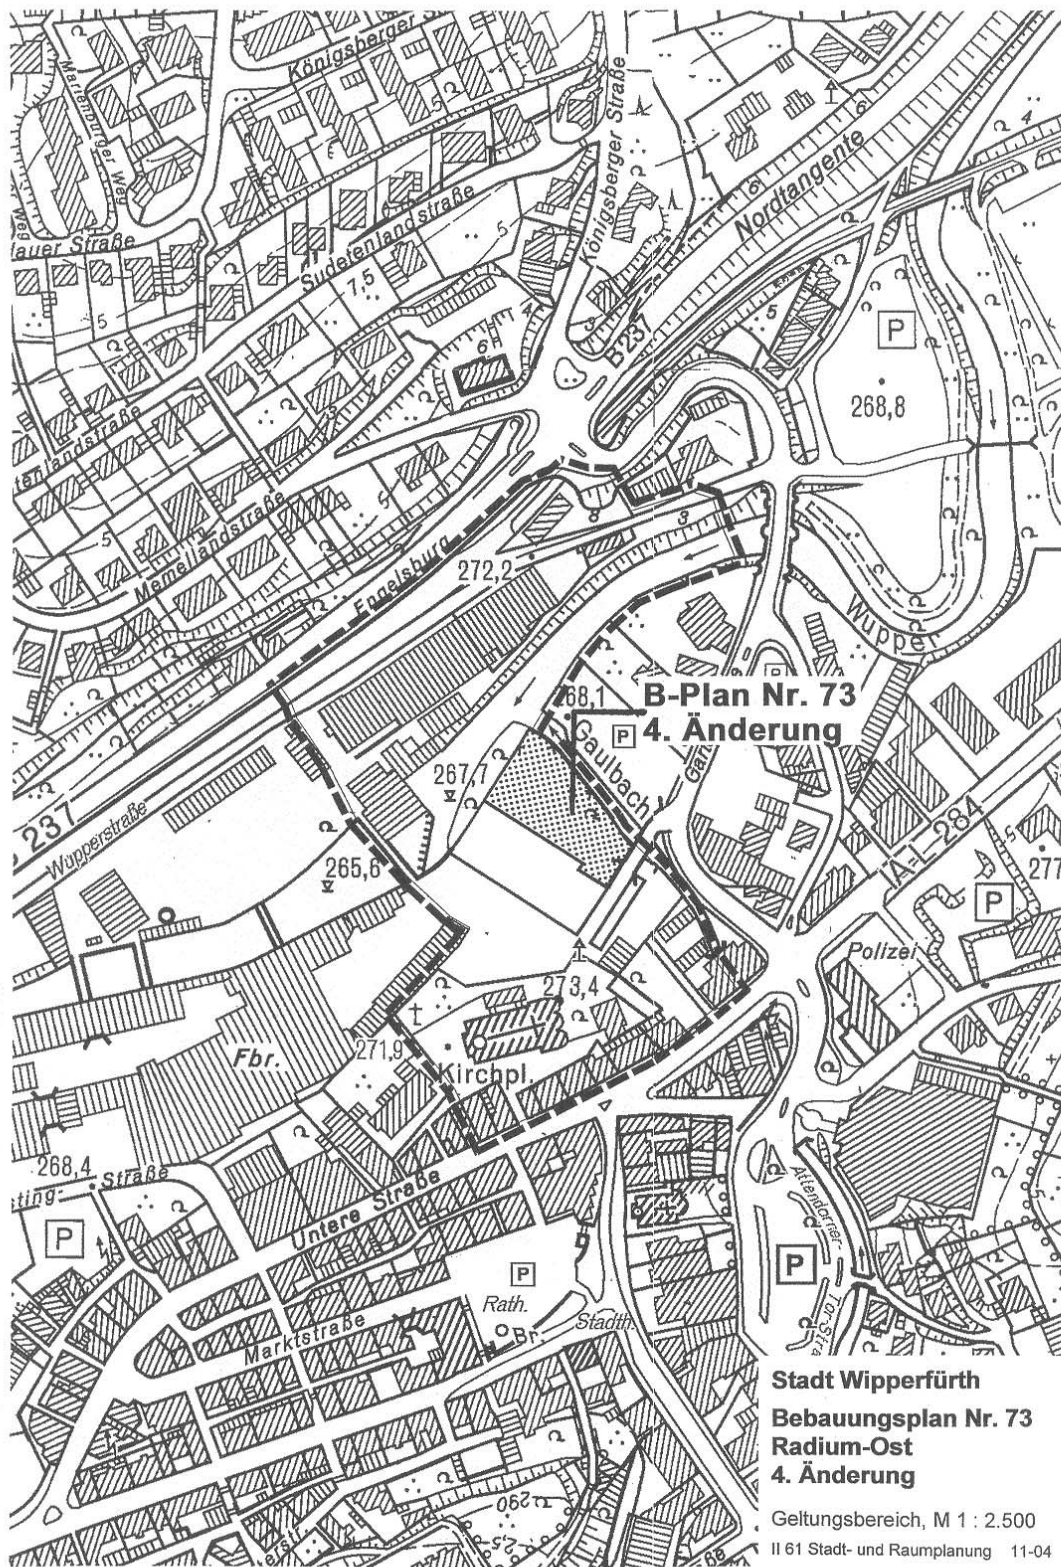

Stadt Wipperfurth
Bebauungsplan Nr. 73
Radium-Ost
4. Änderung

Geltungsbereich, M 1 : 2.500
II 61 Stadt- und Raumplanung 11-04