


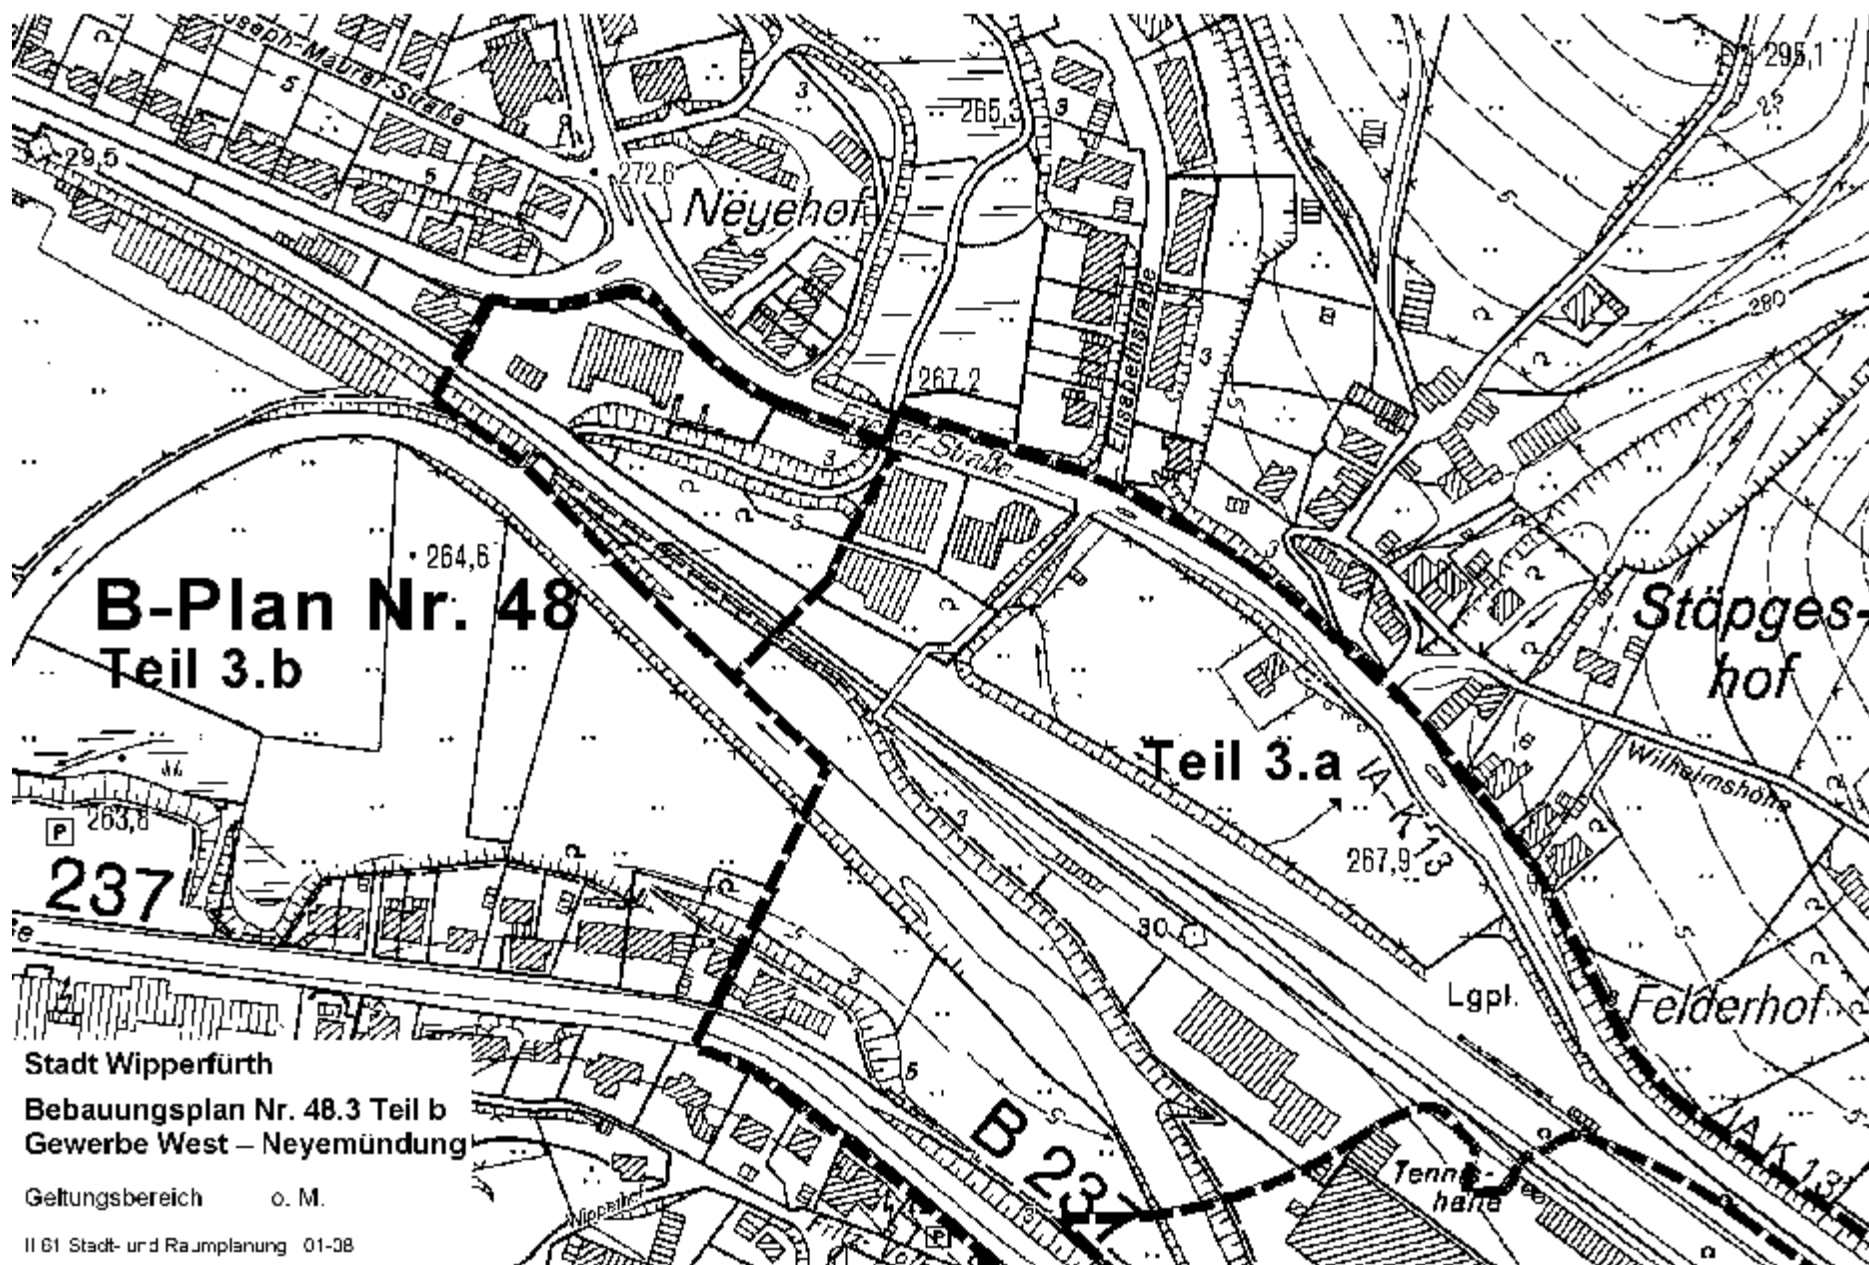

B-Plan Nr. 48
Teil 3.b

Teil 3.a

Stäpghof

Felderhof

Stadt Wipperfurth
Bebauungsplan Nr. 48.3 Teil b
Gewerbe West – Neyemündung

Geltungsbereich o. M.

II 61 Stadt- und Raumplanung 01-38