



# 3. Änderung B-Plan Nr. 76 "Hilgersbrücke" (Planung)

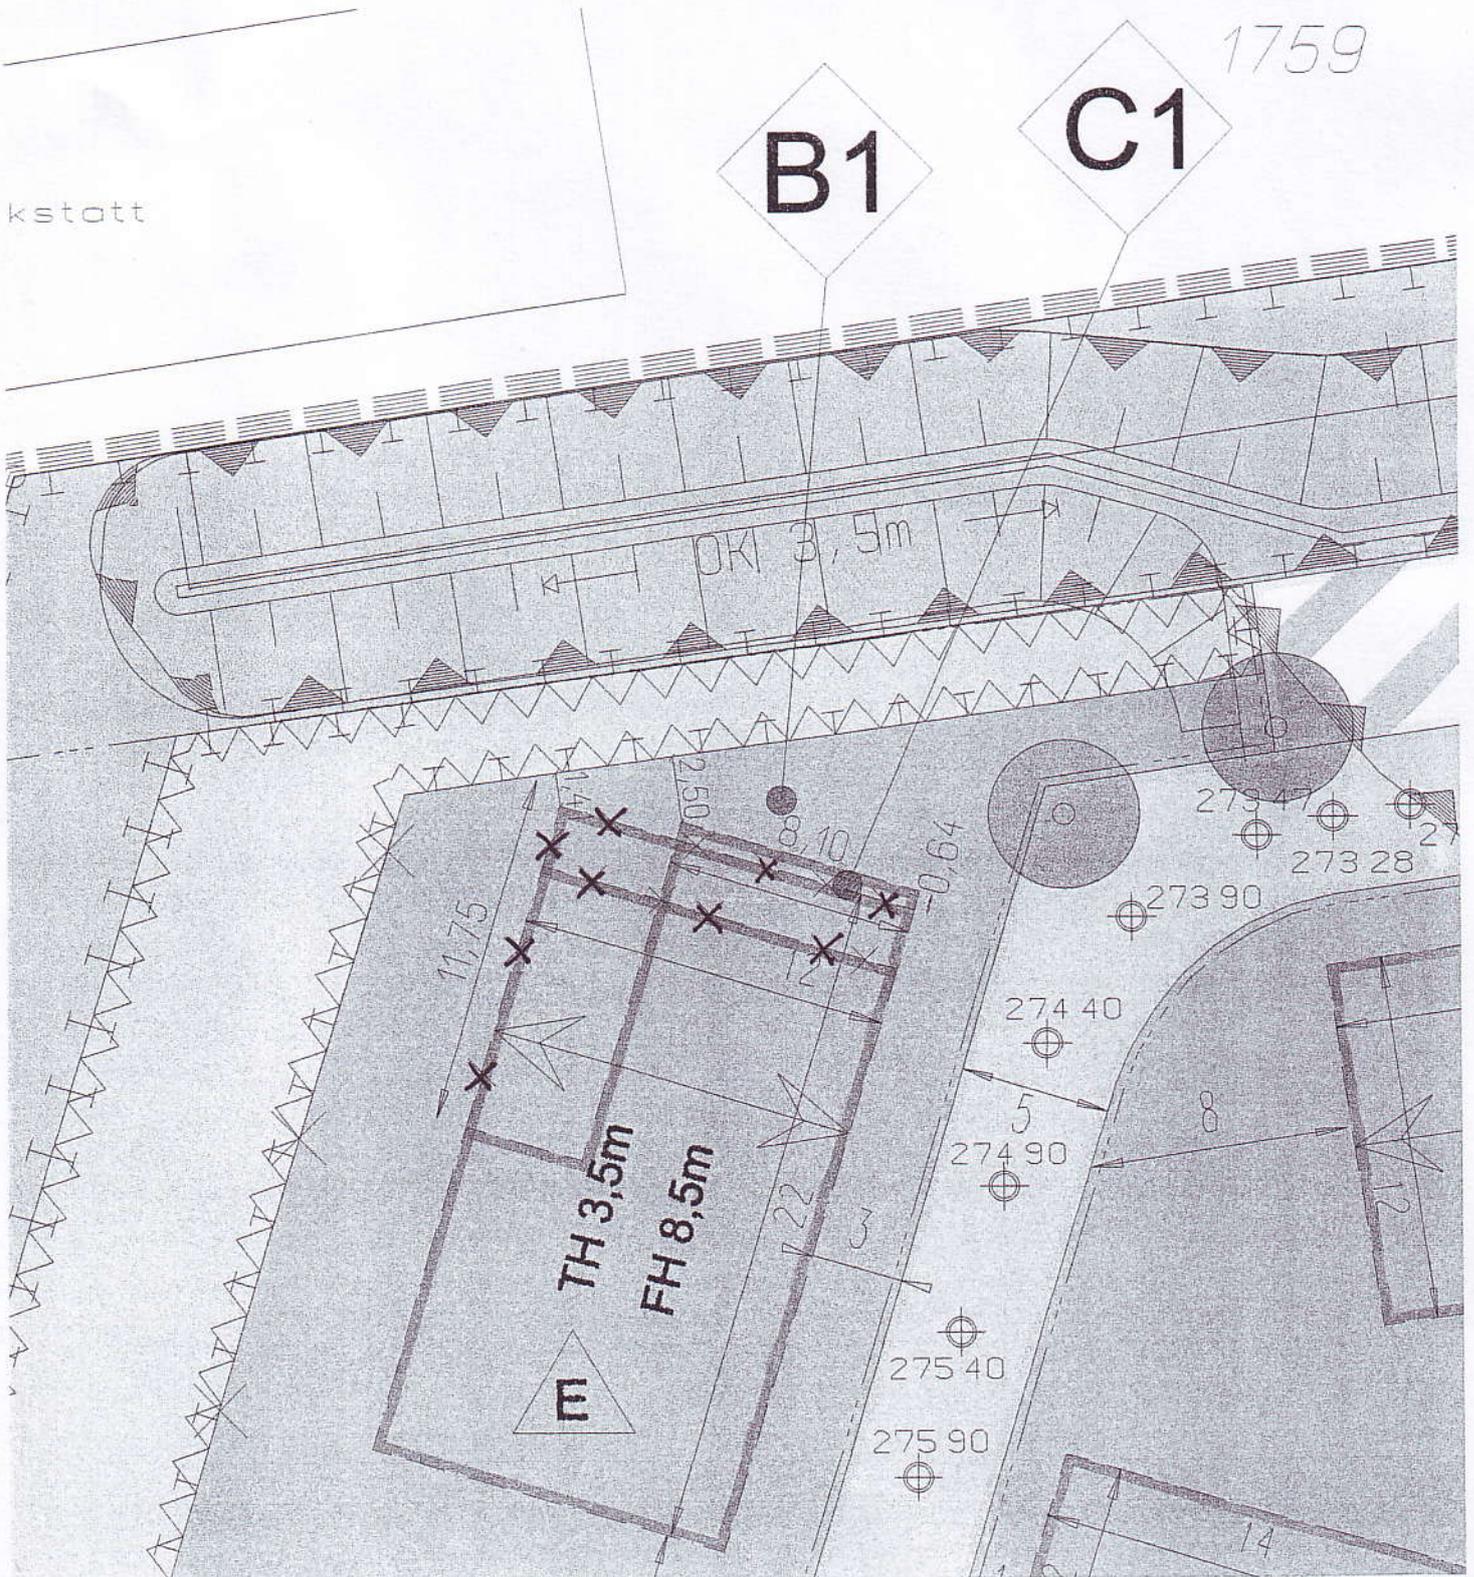

| Inhalt der 3. Planänderung   |   |
|--|---|
| Ziffer   | Kurzinhalt der Änderung   |
| C1   | Die nordöstliche Baugrenze wird im Bereich des Allgemeinen Wohngebietes um 0,64 m parallel nach Nordosten verschoben (Erweiterung der Baugrenze), die nordwestliche Baugrenze wird im Bereich des Allgemeinen Wohngebietes um 3,90 m parallel nach Südosten verschoben (Zurücknahme der Baugrenze). |
| -x--x--x   | Gestrichene Festsetzungen   |
| <p>Die 3. Änderung bestehend aus der Planzeichnung und Textteil ist gemäß § 10 des Baugesetzbuches von Stadtrat in seiner Sitzung am ..... als Satzung beschlossen worden. Die Begründung ist mit Beschluss vom ..... vom Stadtrat gebilligt.</p> <p>Die öffentliche Bekanntmachung gemäß § 10 Abs. 3 des Baugesetzbuches ist am: ..... ortsüblich erfolgt.</p> <p>Diese Satzung ist am: ..... in Kraft getreten.</p> <p>Wipperfürth, den.....<br/> <span style="float: right;">.....<br/>(Bürgermeister)</span></p> |   |

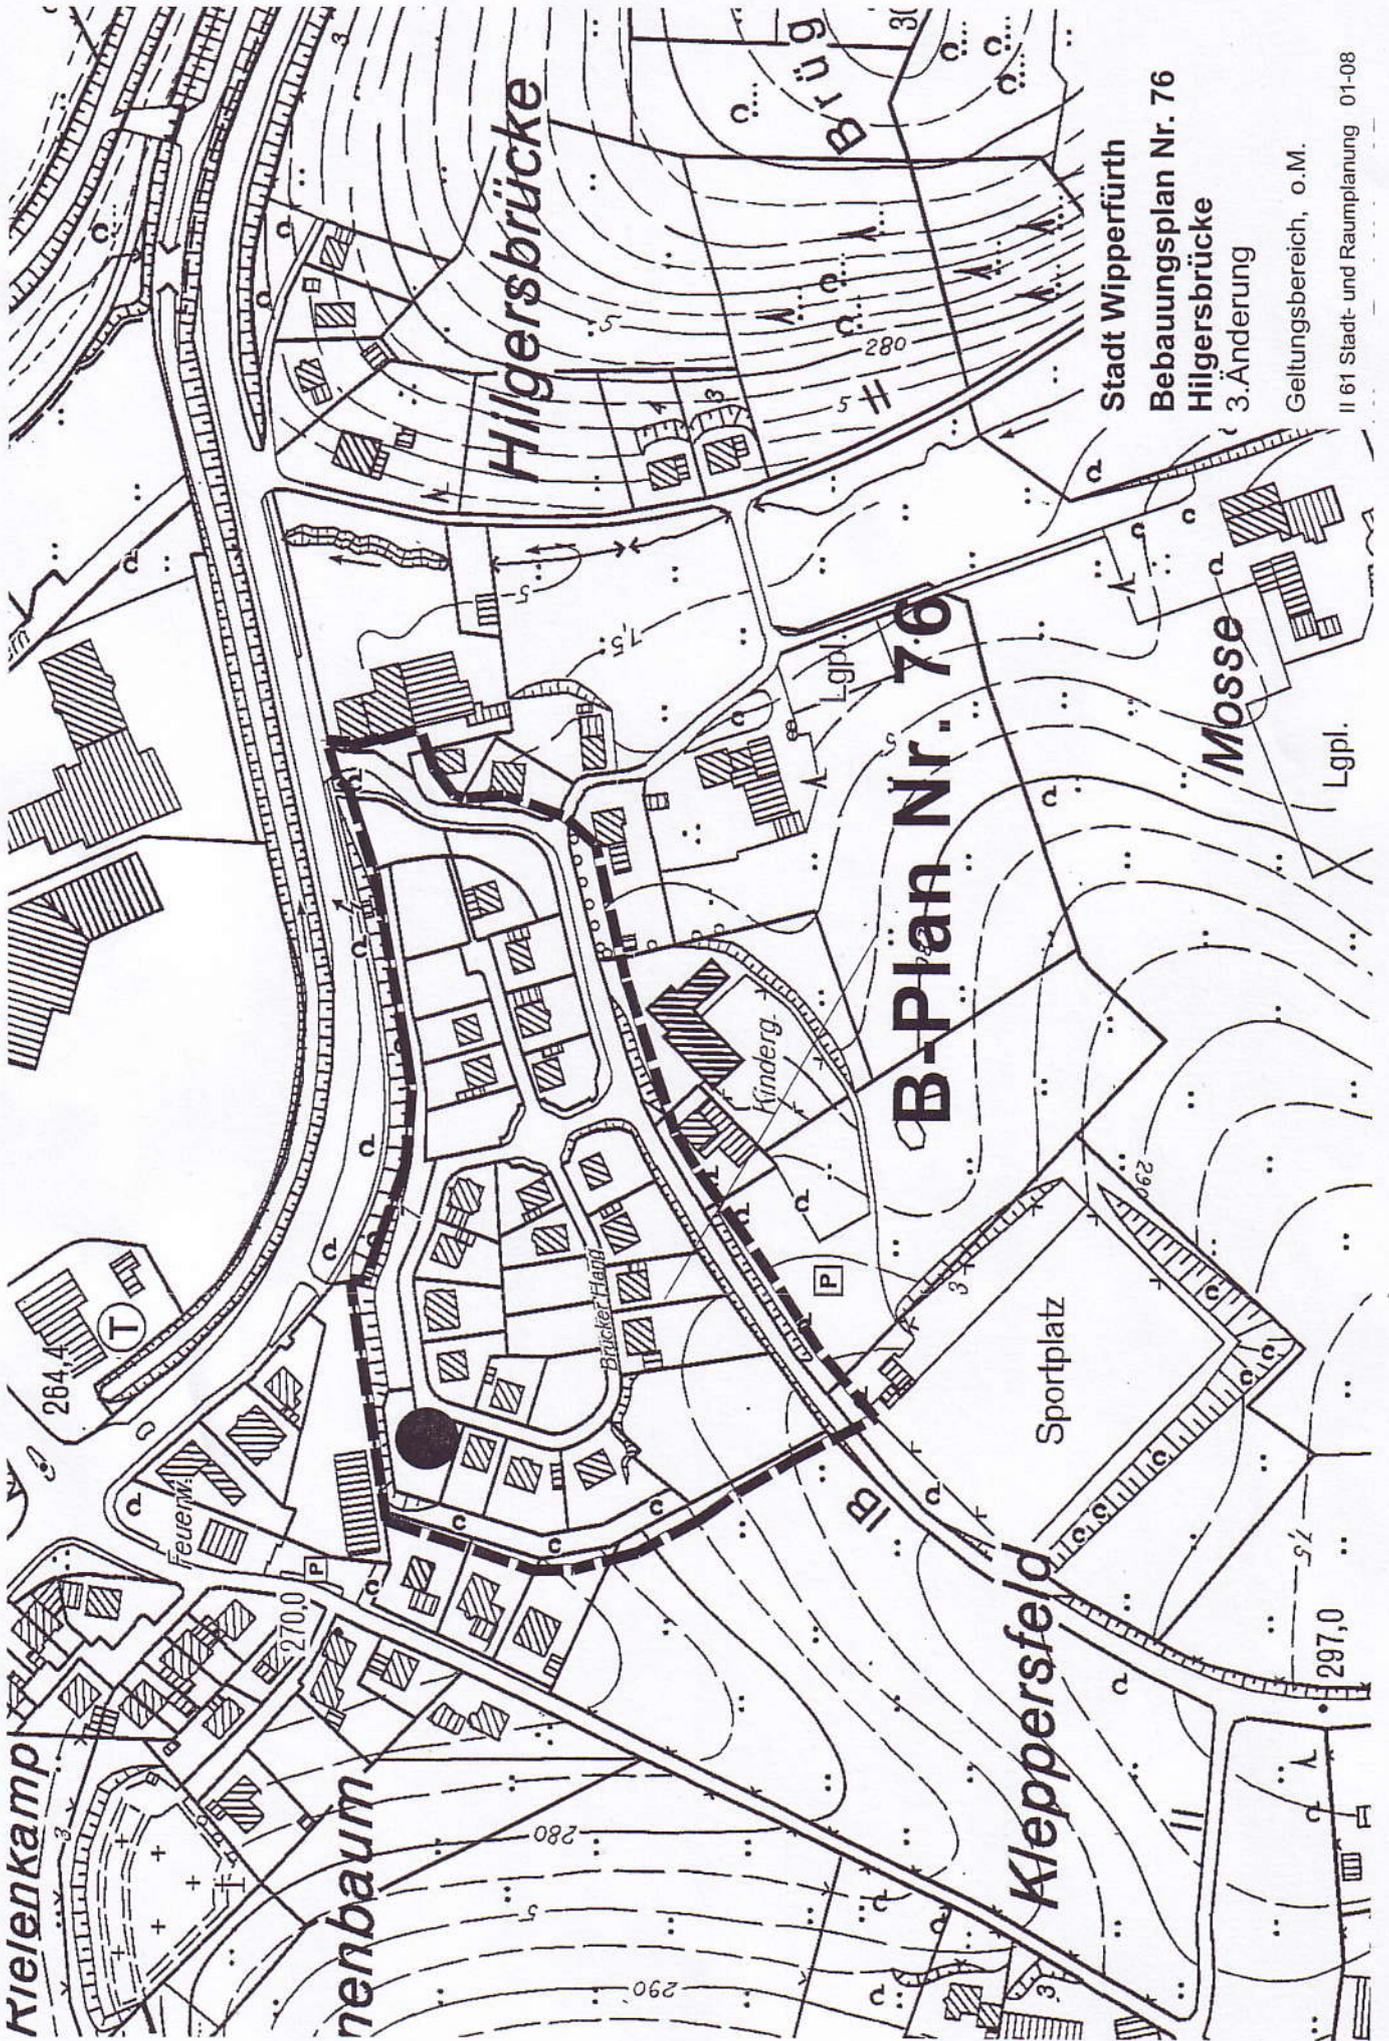

Stadt Wipperfurth  
Bebauungsplan Nr. 76  
Hilgersbrücke  
3. Änderung

Geltungsbereich, o.M.  
II 61 Stadt- und Raumplanung 01-08