


Anlage zur III. Änderungssatzung des im Zusammenhang bebauten Ortsteil Dohrgaul
Plan 2: Bereich der II.+III. Änderung mit Festsetzungen (Maßstab 1: 500)

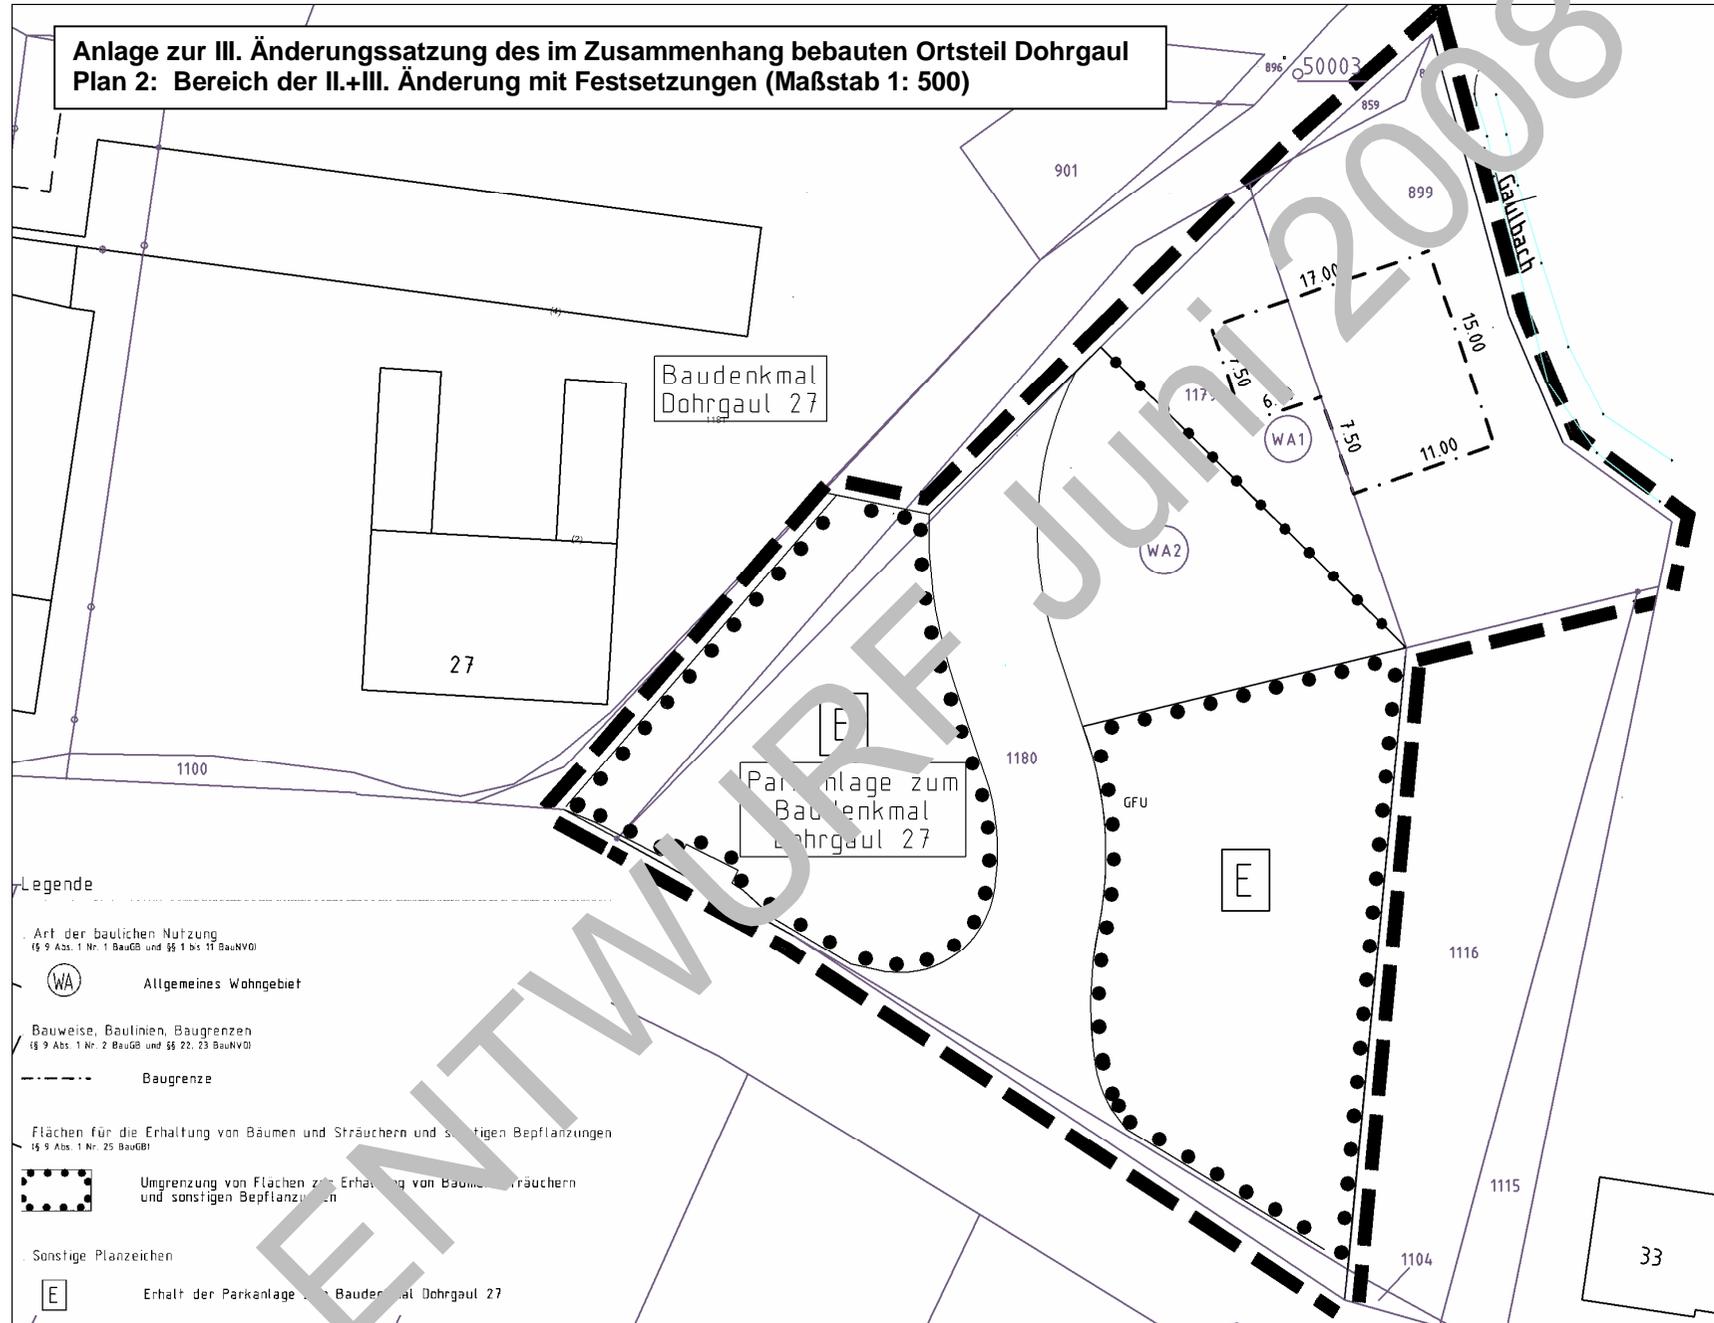

Legende

Art der baulichen Nutzung
(§ 9 Abs. 1 Nr. 1 BauGB und §§ 1 bis 11 BauNVO)

WA Allgemeines Wohngebiet

Bauweise, Baulinien, Baugrenzen
(§ 9 Abs. 1 Nr. 2 BauGB und §§ 22, 23 BauNVO)

Baugrenze

Flächen für die Erhaltung von Bäumen und Sträuchern und sonstigen Bepflanzungen
(§ 9 Abs. 1 Nr. 25 BauGB)

Umgrenzung von Flächen zur Erhaltung von Bäumen, Sträuchern und sonstigen Bepflanzungen

Sonstige Planzeichen

E Erhalt der Parkanlage zum Baudenkmal Dohrgaul 27