


Notizen zum Vorentwurf vom 15.01.2008
07.02.2008

Öffentliche Toilette der Stadt Wipperfürth,
Im Rathaus, Zugang Marktstr.

Varianten 1 – 3 :

- zentral in der Stadt gelegen
- belebt und kontrollierbar
- kann von Reinigungspersonal Rathaus mit betreut werden
- > die Lage ist deutlich besser als eine Toilettenanlage
am Surgere Platz


Variante 1: *62 T€*

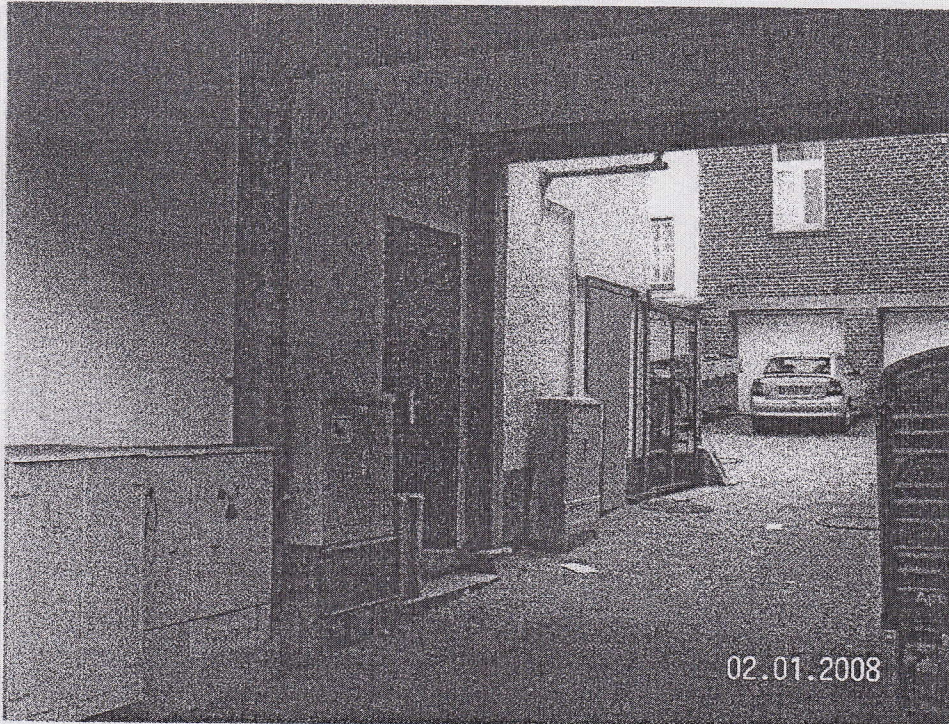

Pro:

- ebenerdiger Zugang von Durchfahrt augenscheinlich möglich.
(Muss noch geprüft werden)
- Fenster vorhanden;
Licht und Luft
- 2. Zugang vom internen Flur möglich;
für Reinigungspersonal praktisch


Variante 2: 867€

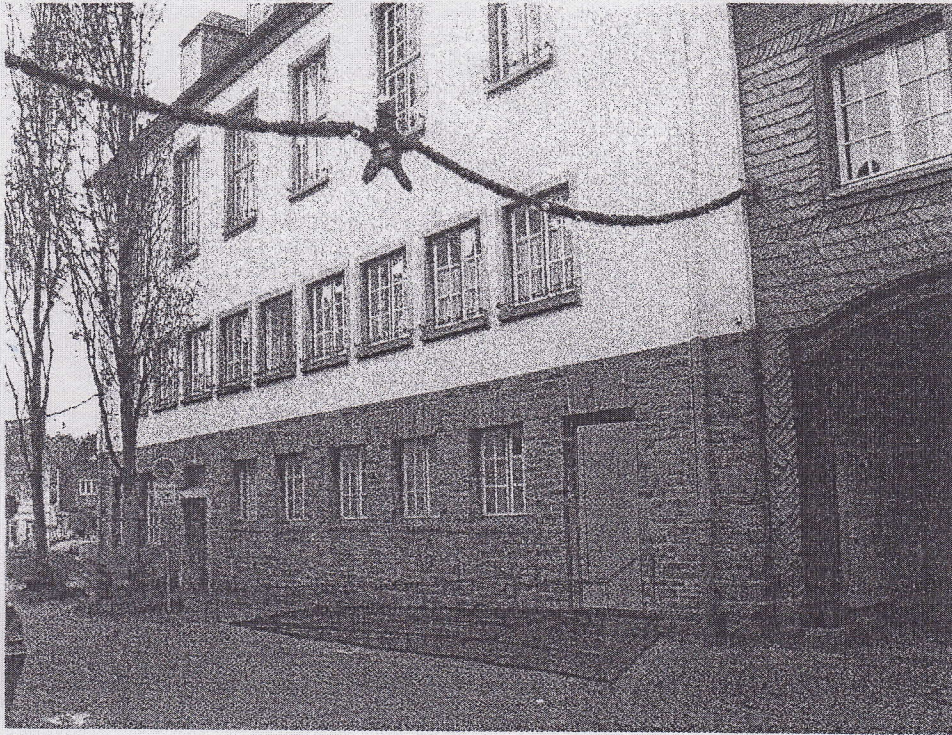

Contra:

- Zugang für Rollstuhlfahrer nur über Rampe möglich:
bei 3 Stg von 17,5 cm i.M.:
Höhenunterschied von 52,5 cm:
- > Das ergibt eine Rampe von mindestens 6 m Länge
plus Podeste .
- Diese Rampe schränkt den Fußgänger-Bereich zur Marktstrasse ein.
- Überdeckung von vorhanden Lichtschächten
- 2 Stellplätze fallen weg
- Denkmalgeschützte Fassade muss verändert werden.
- kein Fenster vorhanden

DURCHFÄHRT

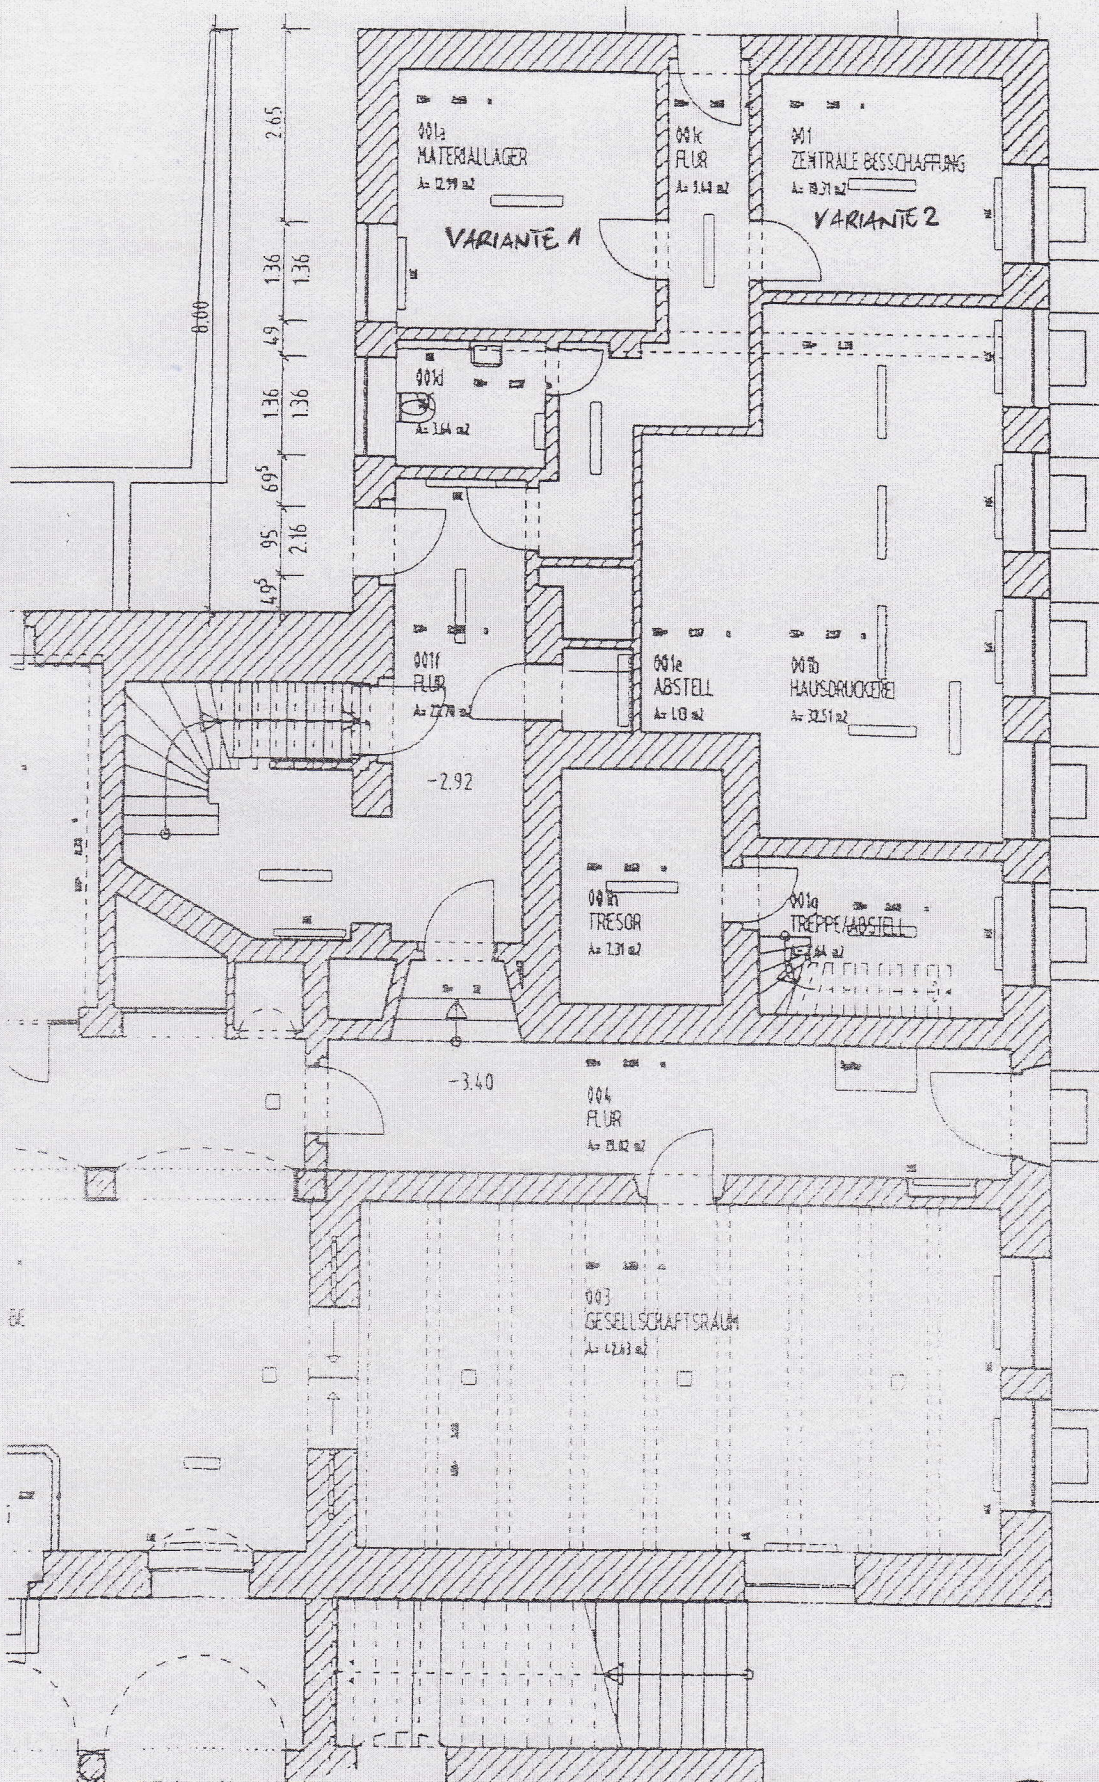

Übersicht
Rathaus
Keller-Geochop

MARKTSTRASSE


guhra + kurth

Wupperstrasse 14 51688 Wipperfurth tel 0 22 47 / 87 25 68 - 0 fax 0 22 47 / 87 25 68 - 9

M 1/100

BESTAND

Variante 3: 70 76

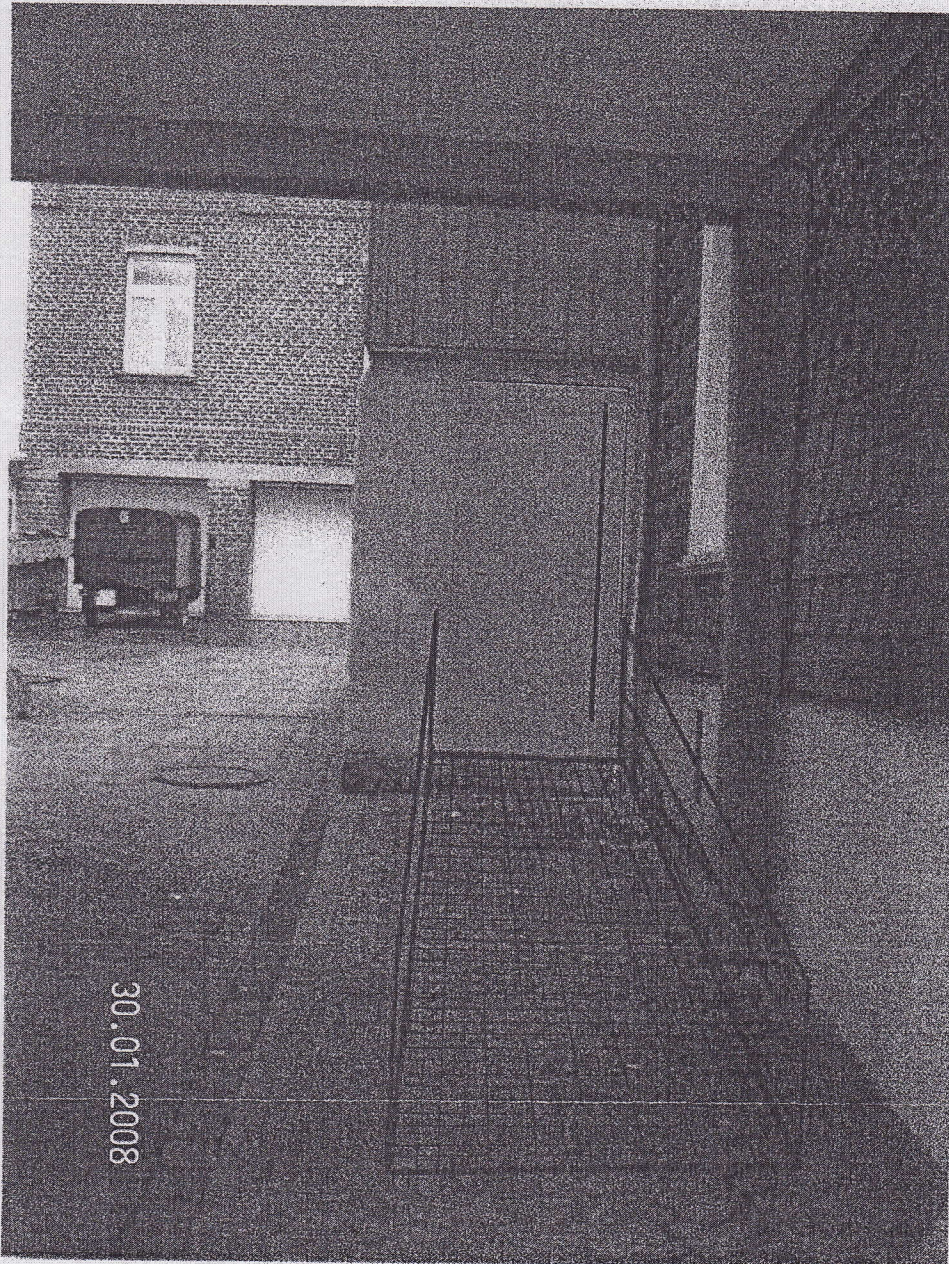

30.01.2008

wie Variante 1 jedoch besser als Öffentliche Toilette erkennbar