
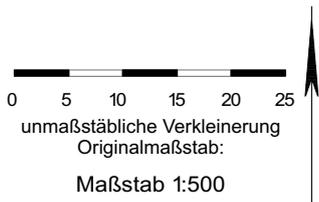


Vorhaben- und Erschließungsplan Nr. 6 Lebensmittelmarkt Gaulstraße 3. Änderung Stadt Wipperfürth

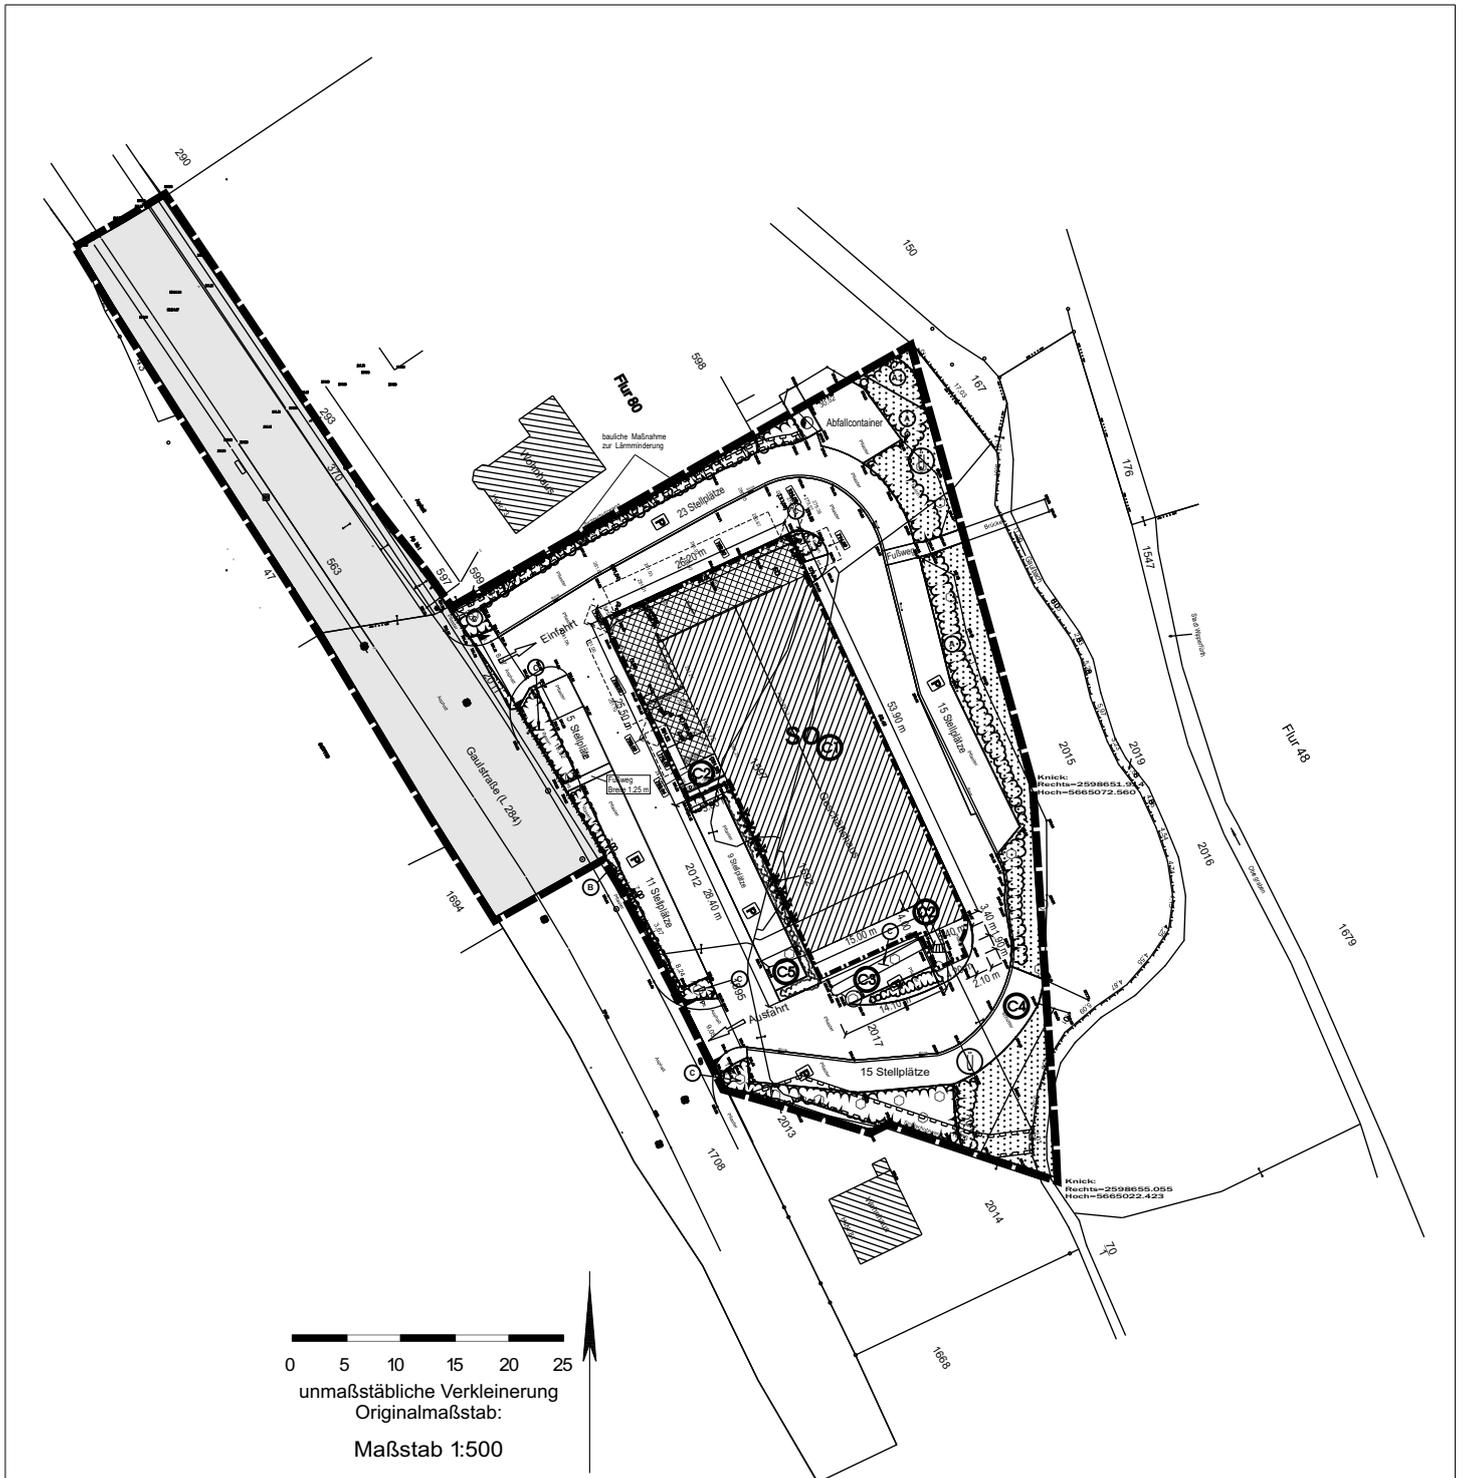

Inhalt der 3. Planänderung	
Ziffer	Kurzinhalt der Änderung
C1	Ändern Mischgebiet in Sondergebiet
C2	Erweitern der Baugrenze für geplante An- und Ausbauten
C3	Wegfall von Stellplätzen und Verlagerung von Pflanzflächen zugunsten einer neuen Anlieferung
C4	Verlegen der Abfallcontainer in den Baukörper zugunsten neuer Stellplätze
C5	Erweitern der Stellplätze und der Pflanzflächen
C6	Planzeichnung im Maßstab 1:500

Der Rat der Stadt Wipperfürth hat die 3. Planänderung in seiner Sitzung am __. __. 2008 als Satzung beschlossen worden. Die öffentliche Bekanntmachung dieses Satzungsbeschlusses erfolgte am __. __. 2008.

Wipperfürth, den __. __. 2008

gez. Forsting
(Bürgermeister)

PLAN **Werk** Ingenieurbüro
für Städtebau und Projektentwicklung
Hardenbergstraße 43 in 41539 Dormagen
☎ 02133/97 75 86-87 ☎ 02133/97 75 88
✉ post@planwerk-dormagen.de
www.planwerk-dormagen.de