

Wasserquintett-Projekt: Wanderparkplatz / Reisegarten in Oberröttenscheid

Im Rahmen der Gestaltung des Vorfeldes der Staumauer der Neyetalsperre in Form eines „Landschaftsparks“ war auch ein Parkplatz für Wanderer und Besucher am Forsthaus der Neyetalsperre angedacht gewesen. Diese Maßnahme ist aber so nicht umsetzbar, da sie einen nachhaltigen Eingriff in die Landschaft darstellt. Unabhängig davon wird der Eigentümer keine Flächen für einen solchen Parkplatz bereitstellen.

Es ist daher kein Ziel mehr, die Besucher mit dem Auto unmittelbar bis an die Staumauer heranzuführen. Die Anordnung eines Parkplatzes an dieser Stelle hätte auch die Konsequenz, dass erheblicher Verkehr auf einem untergeordneten und in geringer Breite befestigtem Wirtschaftsweg erzeugt würde. Dieser asphaltierte Weg dient heute nur dem Anliegerverkehr zum Forsthaus und ist nicht in der Lage Besucherverkehr aufzunehmen. Begegnungsverkehr kann auf diesem Weg so gut wie überhaupt nicht stattfinden.

Unter den vorgenannten Rahmenbedingungen wird seitens der Stadt Wipperfürth keine Überlegung mehr angestellt, einen Parkplatzbereich am Forsthaus der Neyetalsperre zu schaffen. Vielmehr ist es jetzt das Ziel, im Rahmen der Umsetzung des Talsperrenrundweges und in Anlehnung des Parkplatzes zur Lenkung der Besucher der Neyetalsperre einen Wanderparkplatz / Reisegarten in dem Weiler Oberröttenscheid oberhalb der Neyetalsperre umzusetzen.

Dies macht Sinn, da Oberröttenscheid an der Kreisstraße K 13 liegt, die Wipperfürth mit Halver und Radevormwald verbindet. Von Oberröttenscheid kann man über den asphaltierten Weg gut zu Fuß zur Staumauer der Neyetalsperre laufen. Dem Besucher bietet sich neuerdings ein Fernblick auf den Staumauerbereich, da Kyrill eine Fläche freigestellt hat, die bisher eine Sichtbeziehung verhinderte.


Die Stadt Wipperfürth arbeitet auch seit geraumer Zeit daran, den Reitverein aus der Innenstadt hierher zu verlagern, da die Standort- und Rahmenbedingungen optimal sind und der Verein am alten Standort kein Entwicklungspotential mehr besitzt. Daneben ist es das Ziel, von Oberröttenscheid eine Wegeverbindung durch das westlich gelegene Tal zum Staudamm an der Bevertalsperre herzustellen. Mit dieser Wegeverbindung zwischen den beiden Staubereichen werden auf kürzester Strecke die beiden technischen Bauwerke erlebbar. Insofern ist die Lage des Wanderparkplatzes / Reisegartens ideal, da sich auch hier eine Gastronomie befindet, die zwangsläufig Besucher anzieht. Von hier aus kann der Wanderer bzw. Besucher starten, um entweder die Neye- oder Bevertalsperre zu besuchen. Diese Wegeverbindung zwischen den Talsperren Neye und Bever über Oberröttenscheid ist eine weitere Ergänzung des Talsperrenrundweges, der ein Baustein im Projekt: Wasserquintett darstellt. Er ist ein sinnvoller Netzschluss, der auf kürzestem Weg eine Verbindung der beiden Talsperren herstellt und in dessen Mitte der Wanderparkplatzbereich liegt.

Der Wanderparkplatzbereich wird mit einer wassergebundenen Tragdeckenschicht hergestellt. Die Anbindung an die Kreisstraße K 13 erfolgt in Pflaster. Insgesamt werden über 50 Stellplätze angeboten werden können. Die gesamte Anlage wird mit einer Hecken- und Gehölzbepflanzung eingegrünt. Solitäräume gliedern den Aufstellbereich für die Autos.

Die Stadt räumt sich durch eine Option die Schaffung einer weiteren Stellplatzfläche ein. Denn sollte in Zukunft ein zusätzlicher Bedarf an Stellplätzen entstehen, dann könnte die Stadt auf diese Optionsfläche zurückgreifen.

Grundsätzlich bietet es sich an, den Wanderparkplatzbereich Oberröttenscheid auf Grund seiner exponierten Lage und Bedeutung als Verbindungsglied im Talsperrenrundweg als Reisegarten zu qualifizieren, d. h. mit entsprechenden Informationen auch auszustatten.

Mit dem Grundstückseigentümer steht die Stadt zum Erwerb der Wanderparkplatzfläche in Verhandlung. Der Grundstückskaufvertrag wird zur Zeit vorbereitet. Die Baumaßnahme soll noch in diesem Jahr fertig gestellt werden.

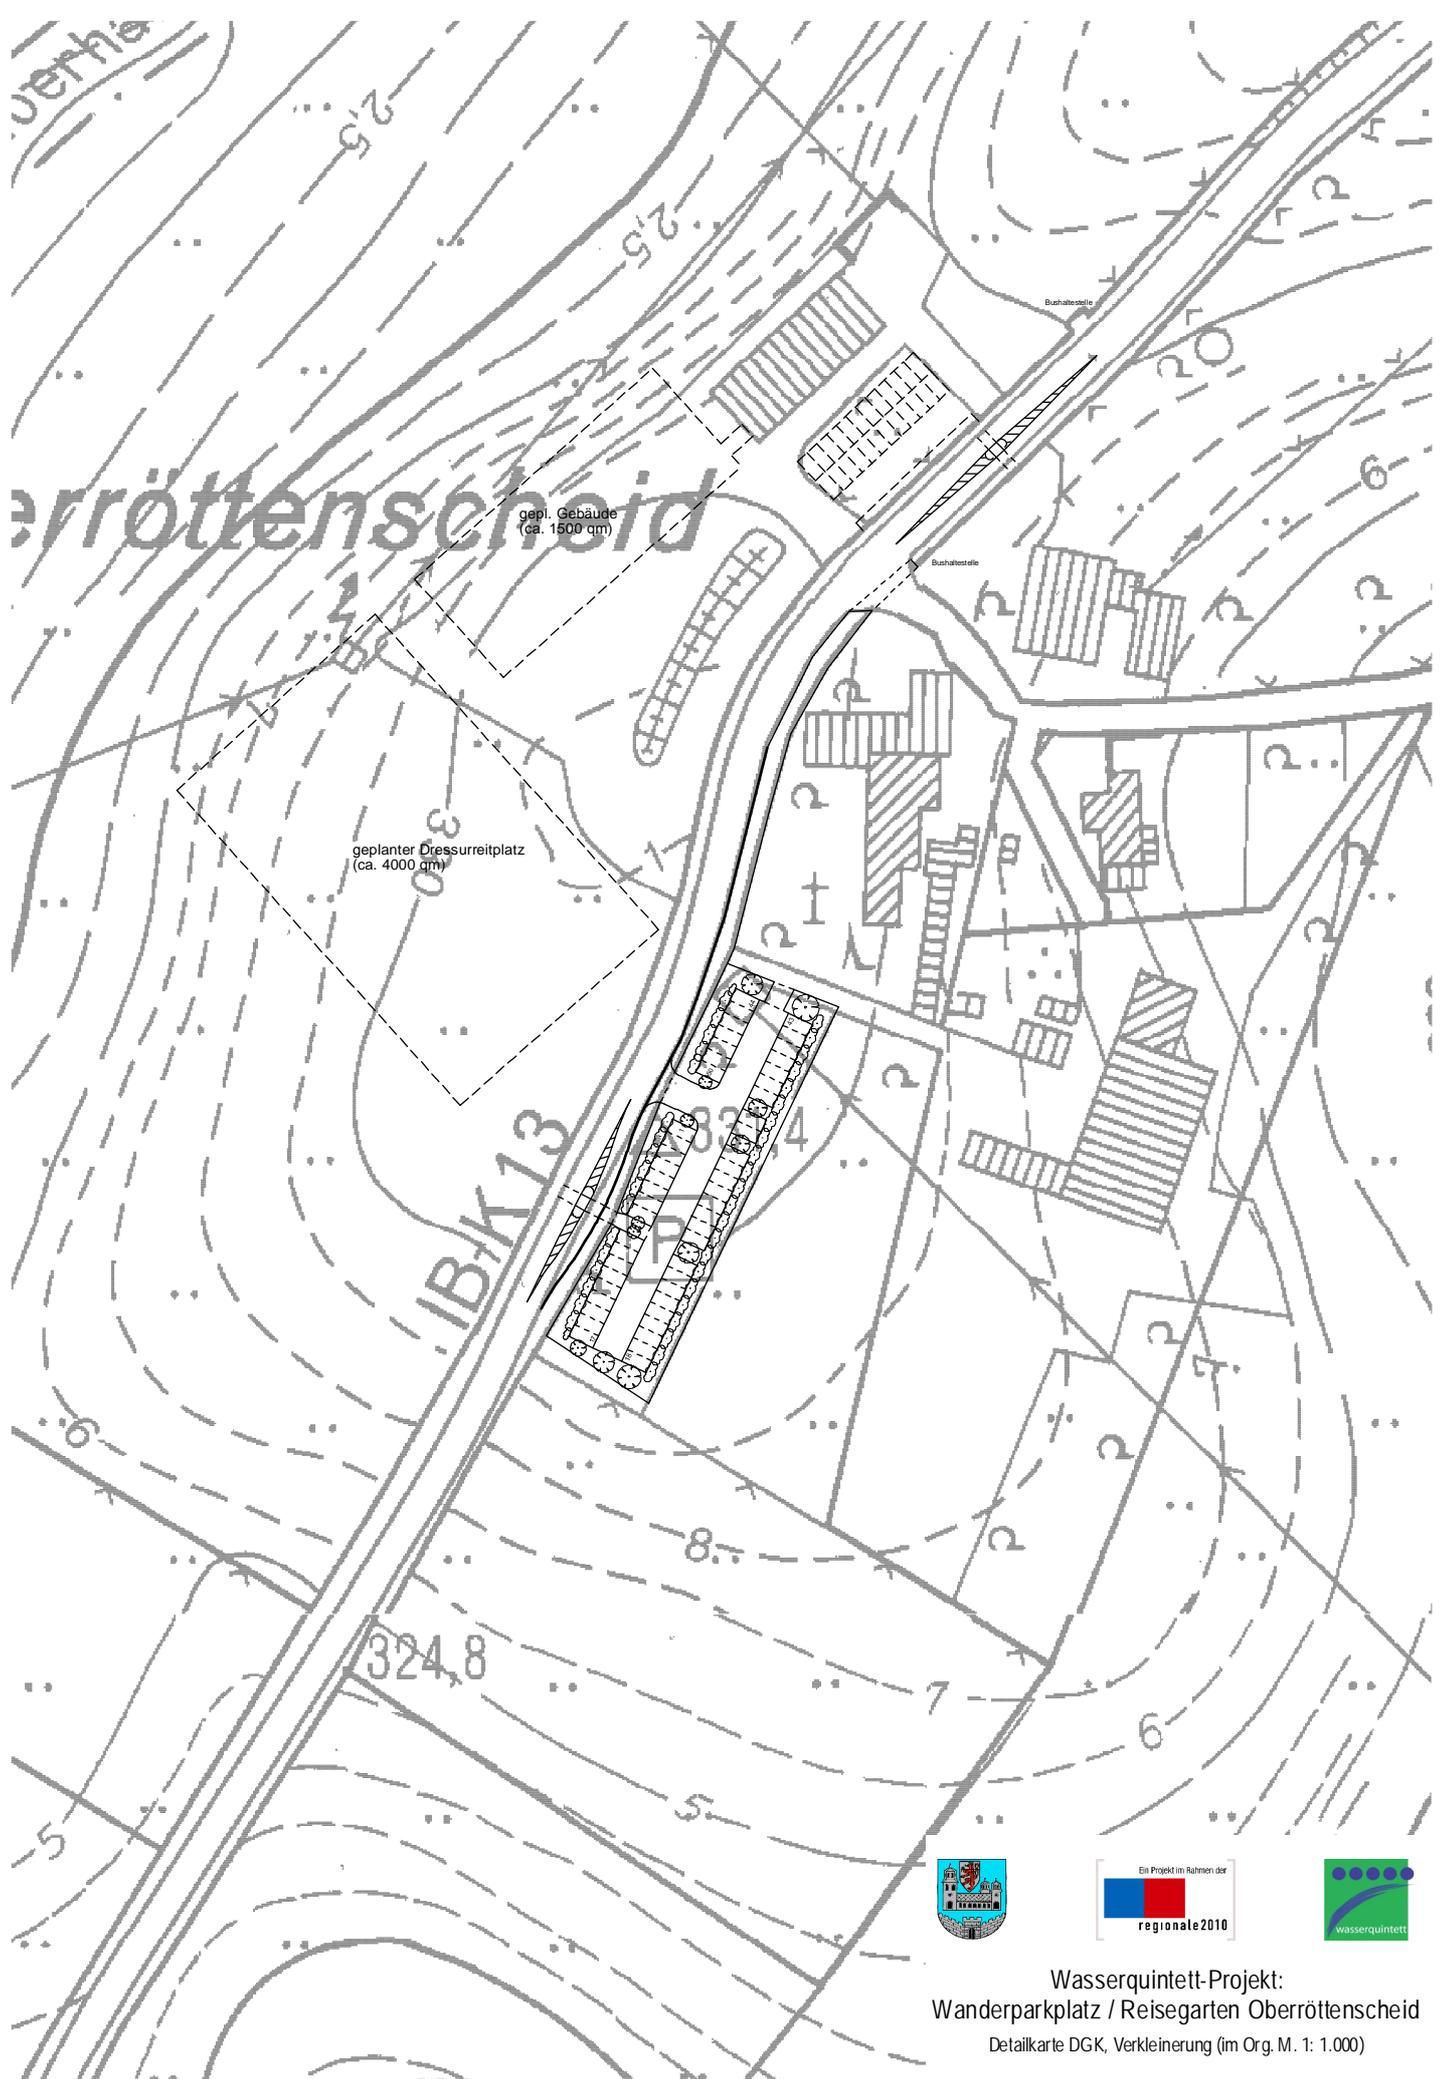

Oberrottenscheid

Oberrottenscheid

gepl. Gebäude
(ca. 1500 qm)

geplanter Dressurreitplatz
(ca. 4000 qm)

IB/K13



Wasserquintett-Projekt:
Wanderparkplatz / Reisegarten Oberrottenscheid
Detailkarte DGK, Verkleinerung (im Org. M. 1: 1.000)