


Bebauungsplan Nr. 48.3.b "Gewerbe West - Neyemündung" Stadt Wipperfürth

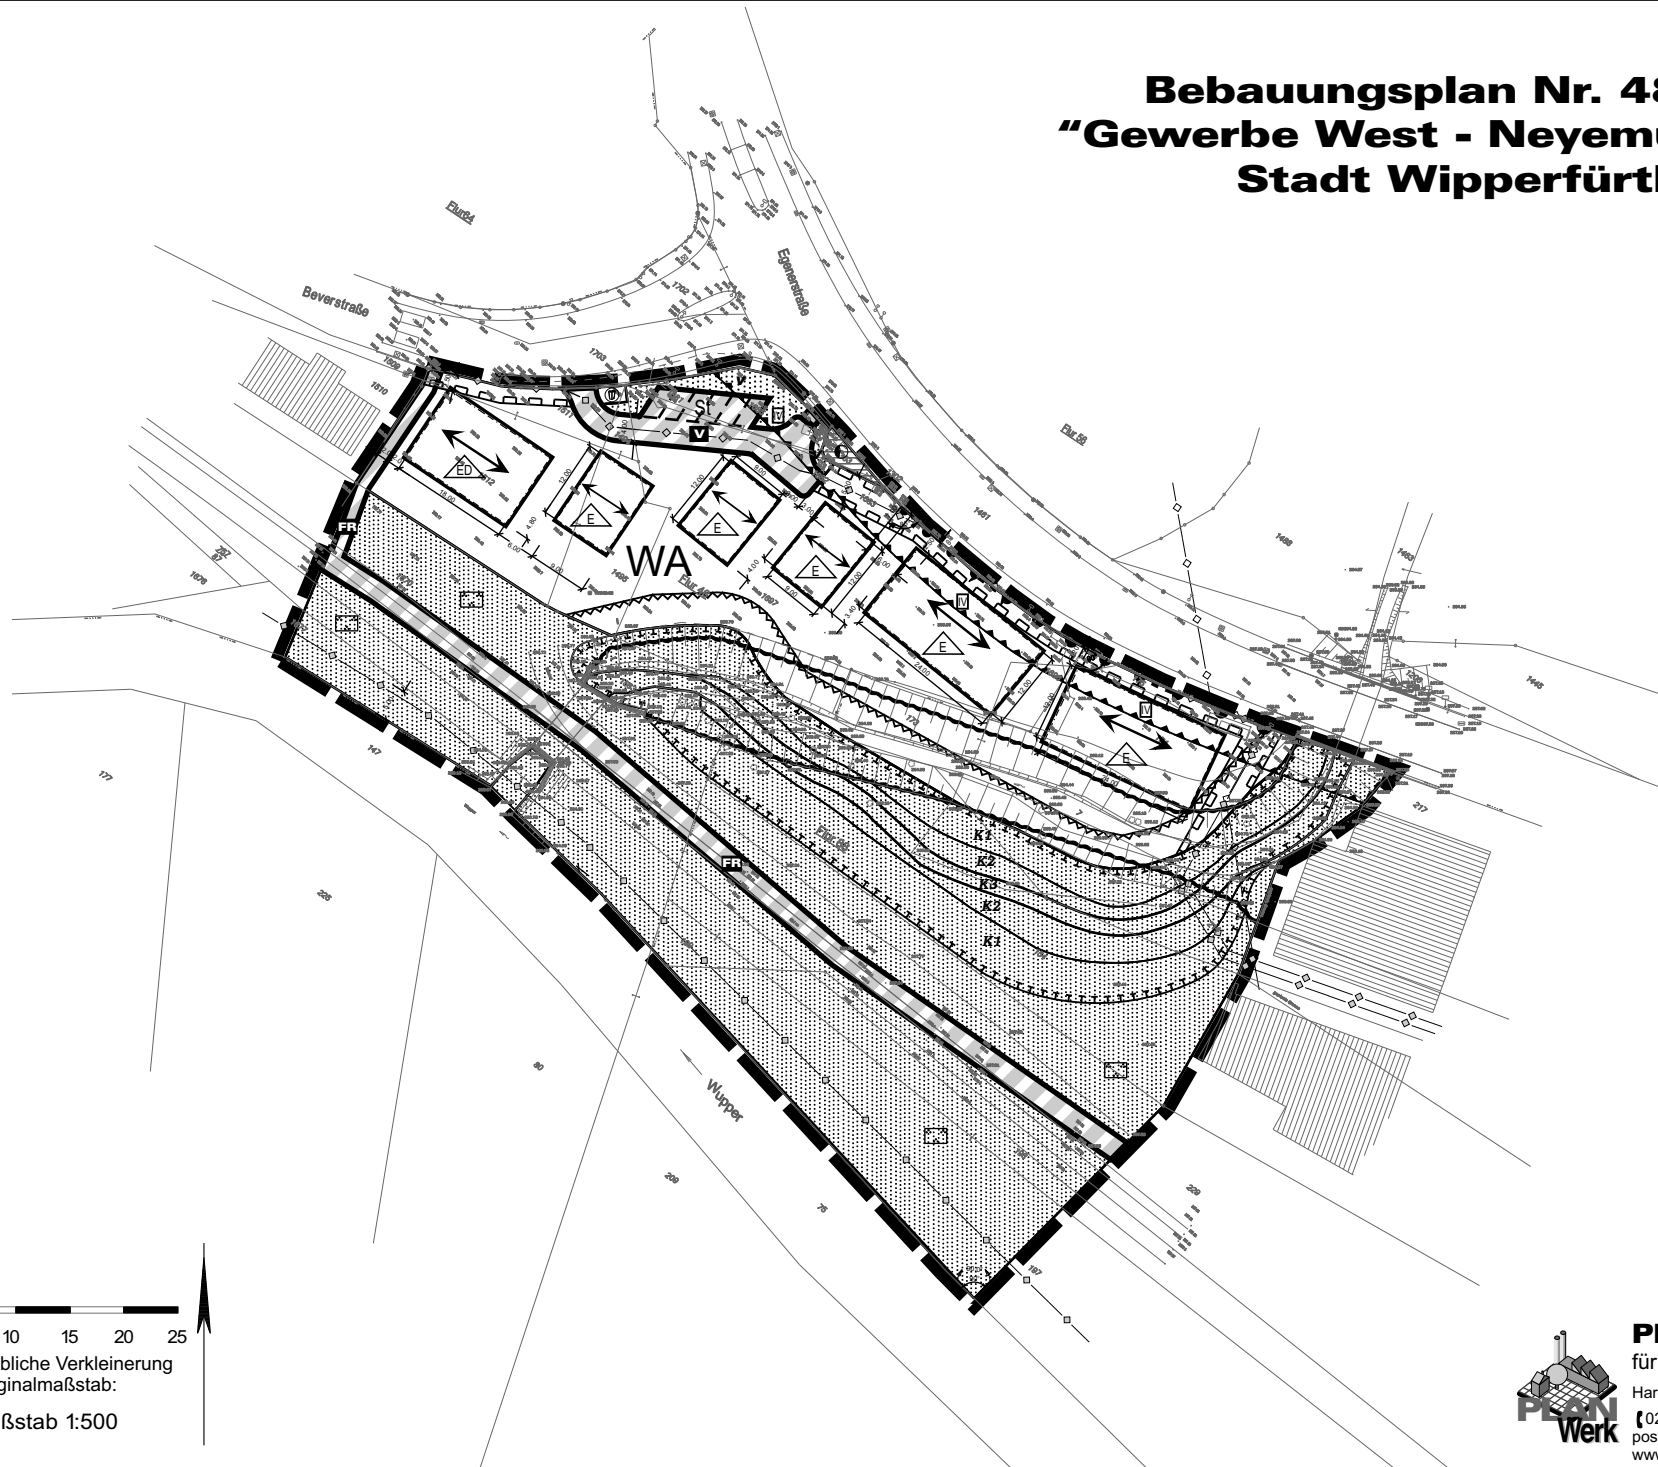

0 5 10 15 20 25

unmaßstäbliche Verkleinerung
Originalmaßstab:

Maßstab 1:500



PLANWerk Ingenieurbüro
für Städtebau und Projektentwicklung
Hardenbergstraße 43 in 41539 Dormagen
☎ 02133/97 75 86-87 📠 02133/97 75 88
post@planwerk-dormagen.de
www.planwerk-dormagen.de