


# Flächennutzungsplan

# Stadt Wipperfürth

28. Dezember 2007

## Geltende Fassung

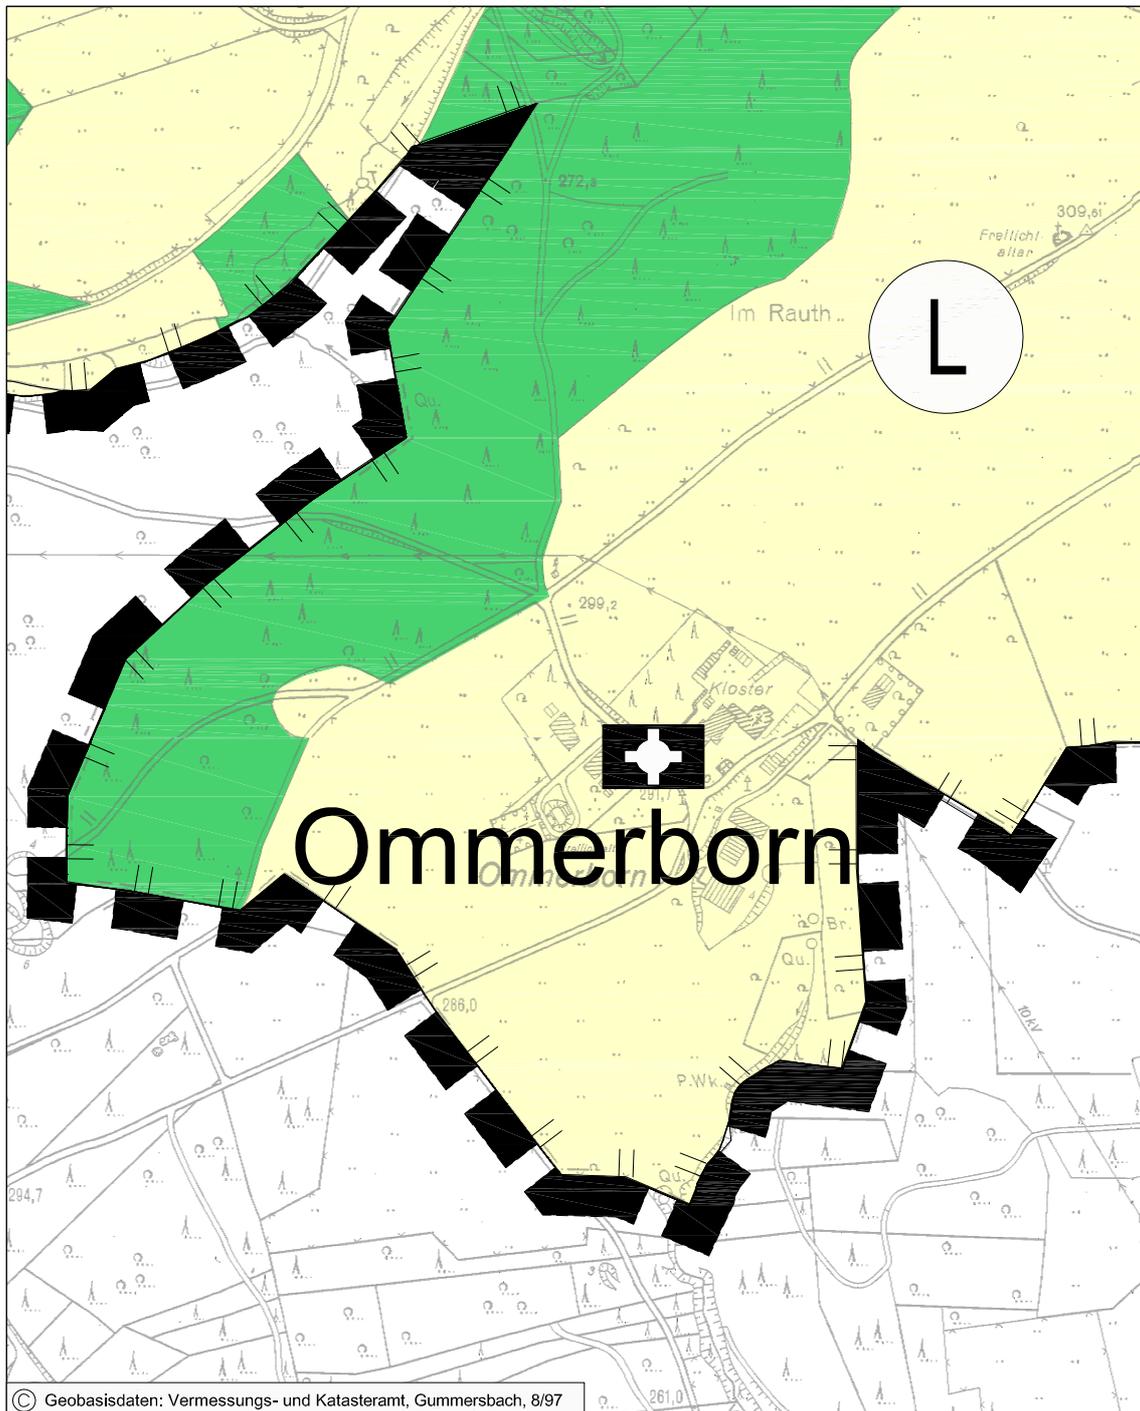

M 1: 5.000