


Flächennutzungsplan

Stadt Wipperfürth

1. Änderung Bereich "Kloster Ommerborn"
23. März 2009

Geänderte Fassung

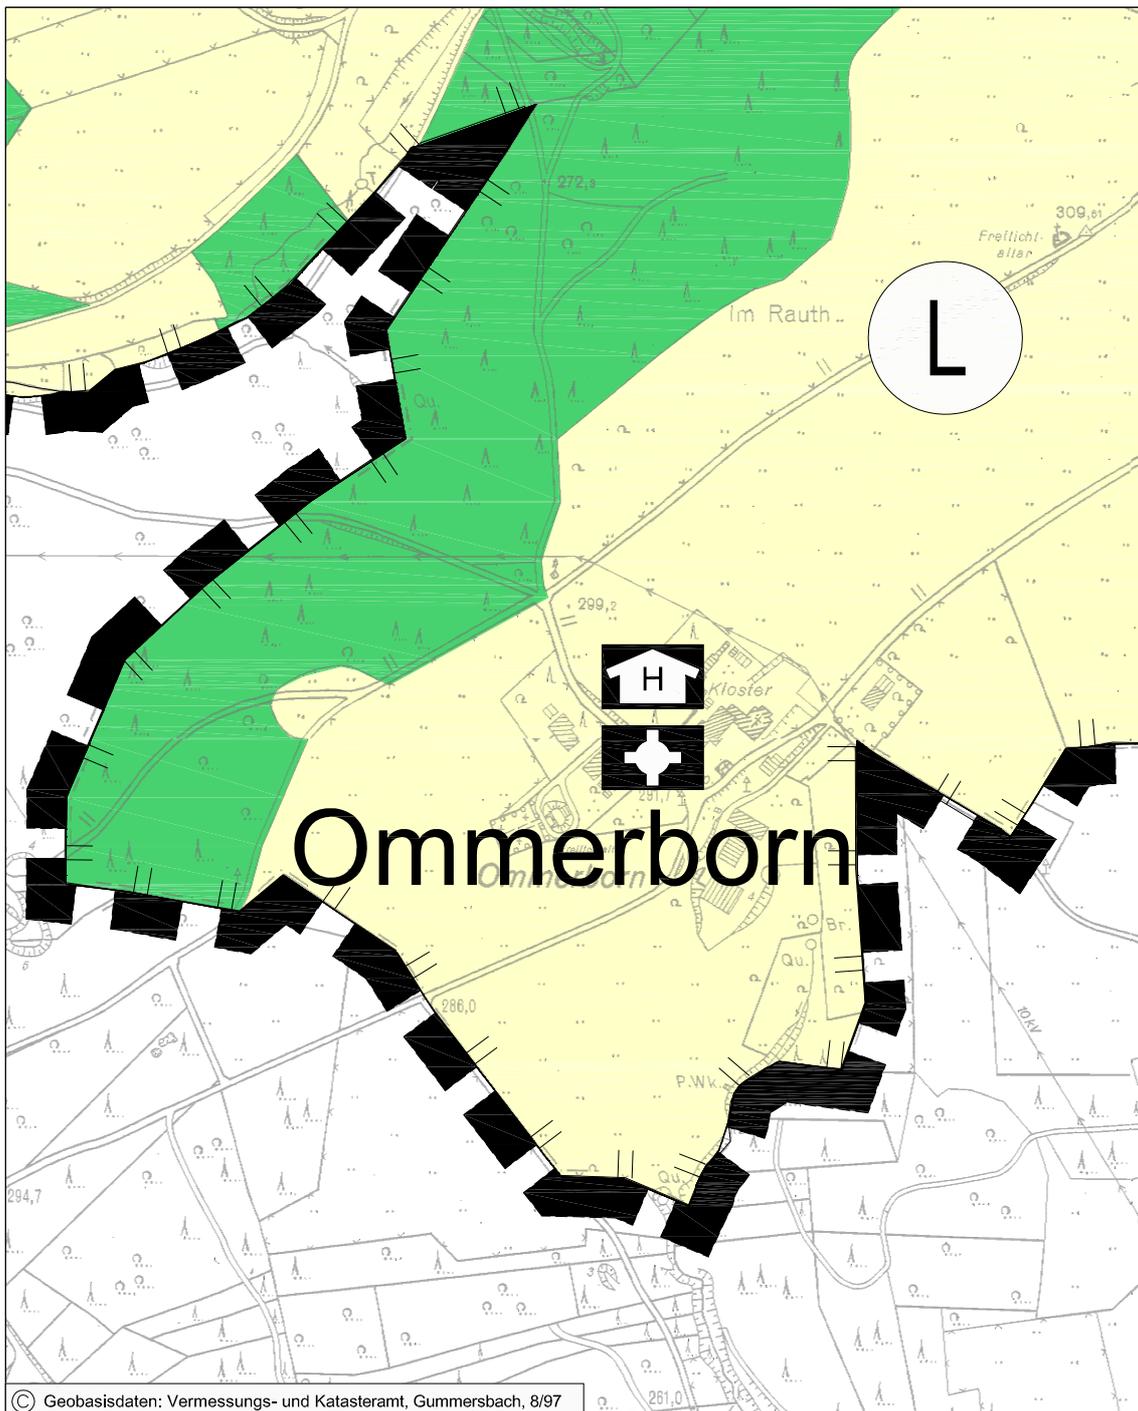

© Geobasisdaten: Vermessungs- und Katasteramt, Gummersbach, 8/97

M 1: 5.000