



Tischvorlage Anlage 1 B-Plan 39

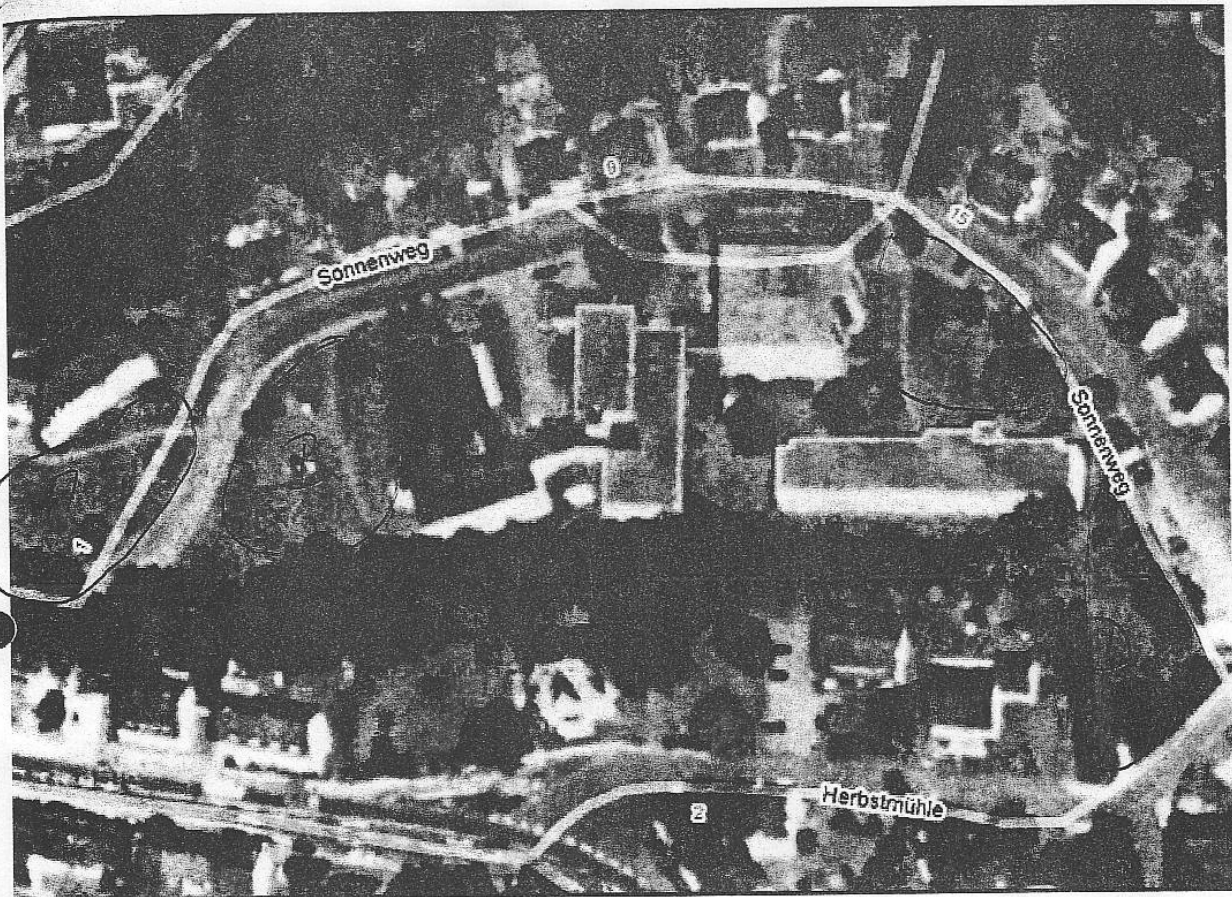

Grünflächen A + B fallen weg
Grünflächen C' + D zukünftige Bepflanzung

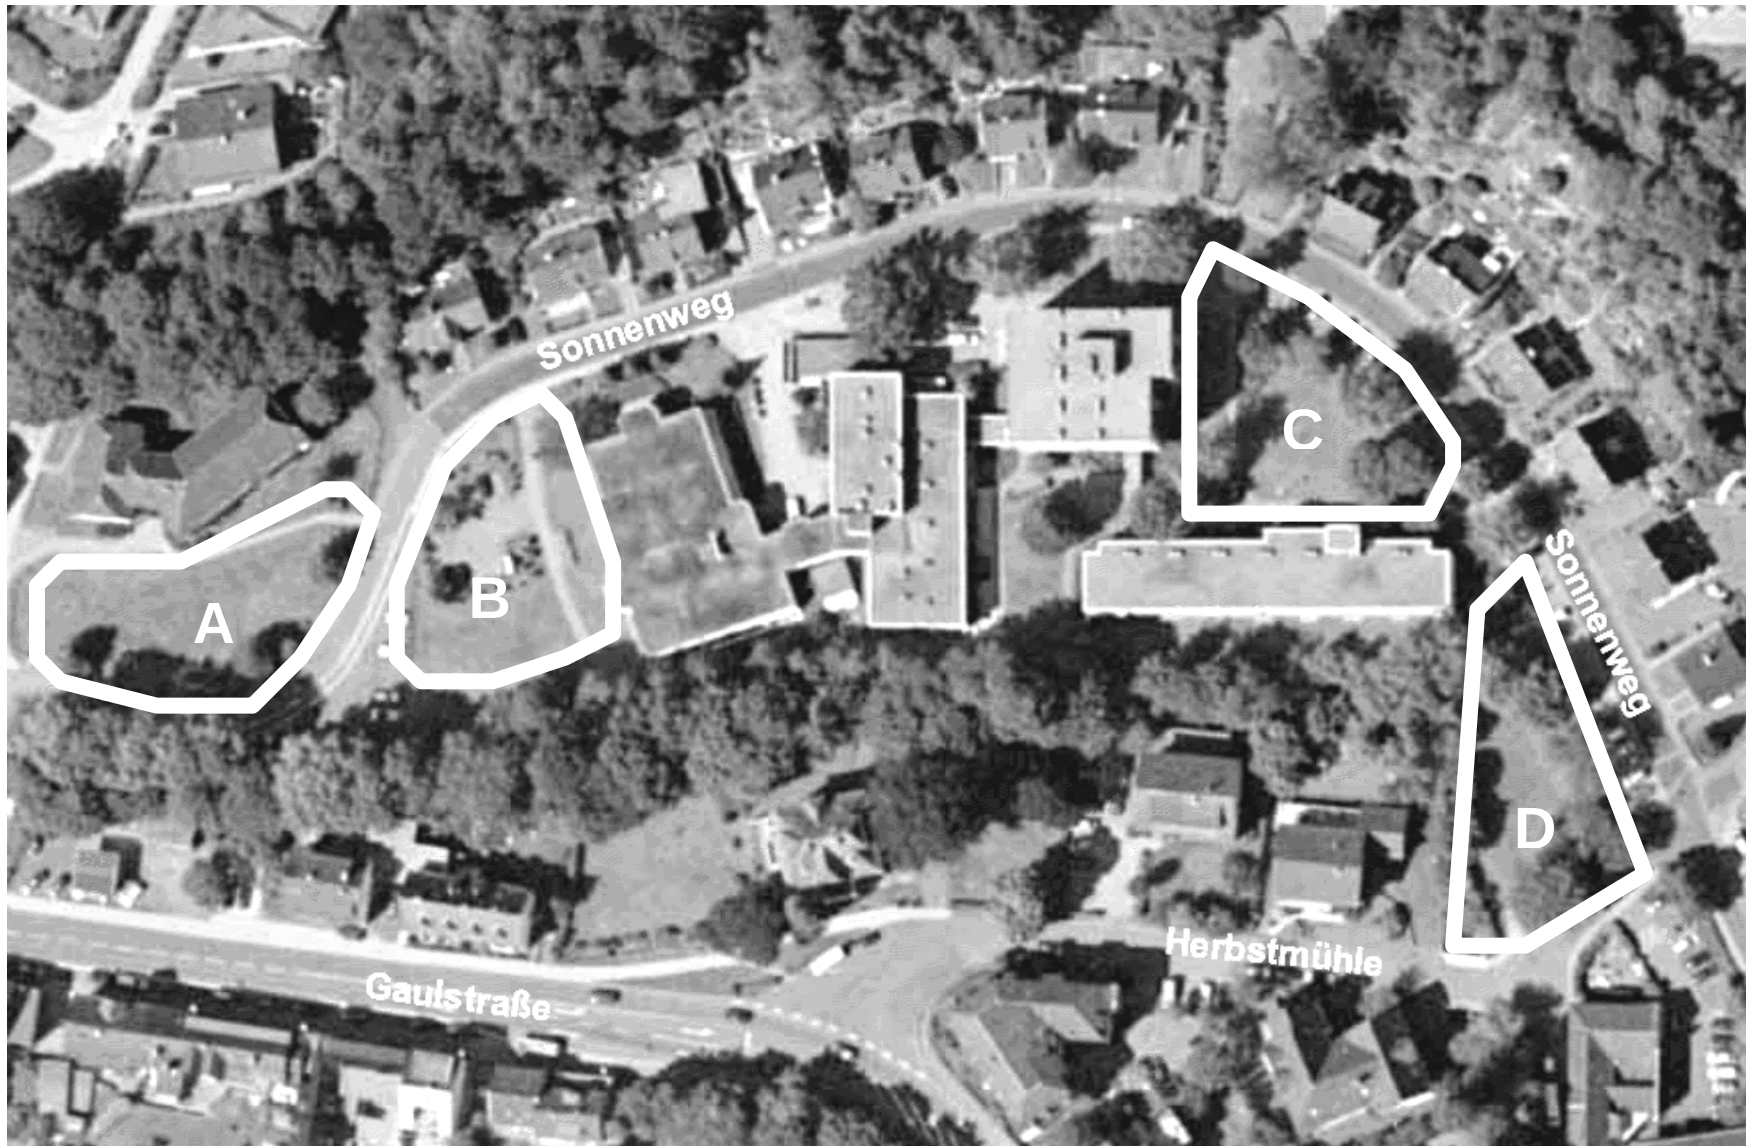

Grünflächen A + B fallen weg

-

Grünflächen C + D zukünftige Bebauung