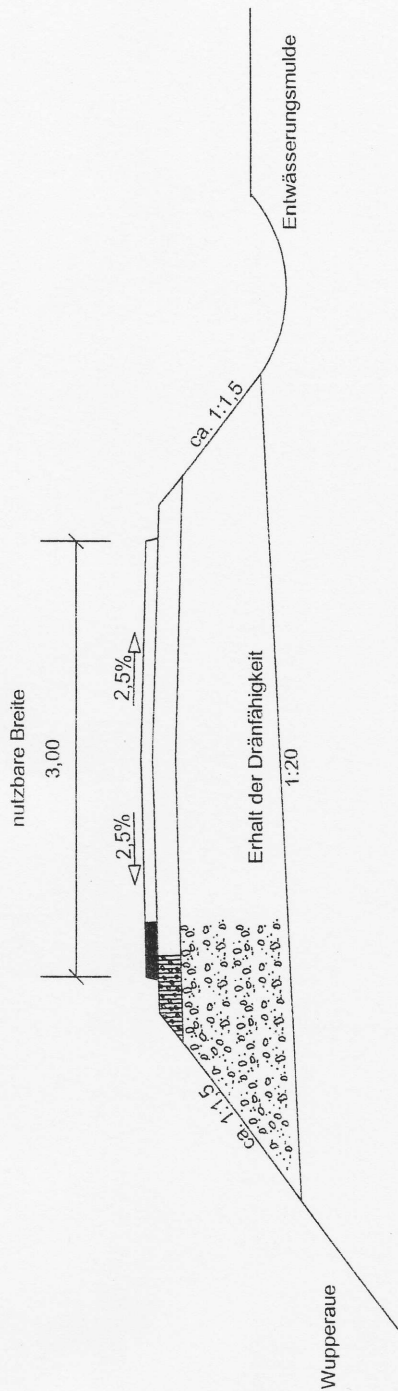


Trasse

8cm Asphaltfeinbeton 0/8
 15cm Schottertragschicht 0/45
 ca.60cm Gleisschotter auf Breite verteilt 0/45 Schottermaterial eingewalzt
 ca.83cm

Anlage 6

Prinzipskizze

Regelquerschnitt Radweg

Maßstab 1:50

Herstellung eines interkom-
 munalen verkehrswichtigen
 Radweges auf entbeh-
 rlicher Bahntrasse zwischen
 Marienheide, Wipperfürth,
 Hückeswagen und Rem-
 scheid



reg. 09.12.2010