


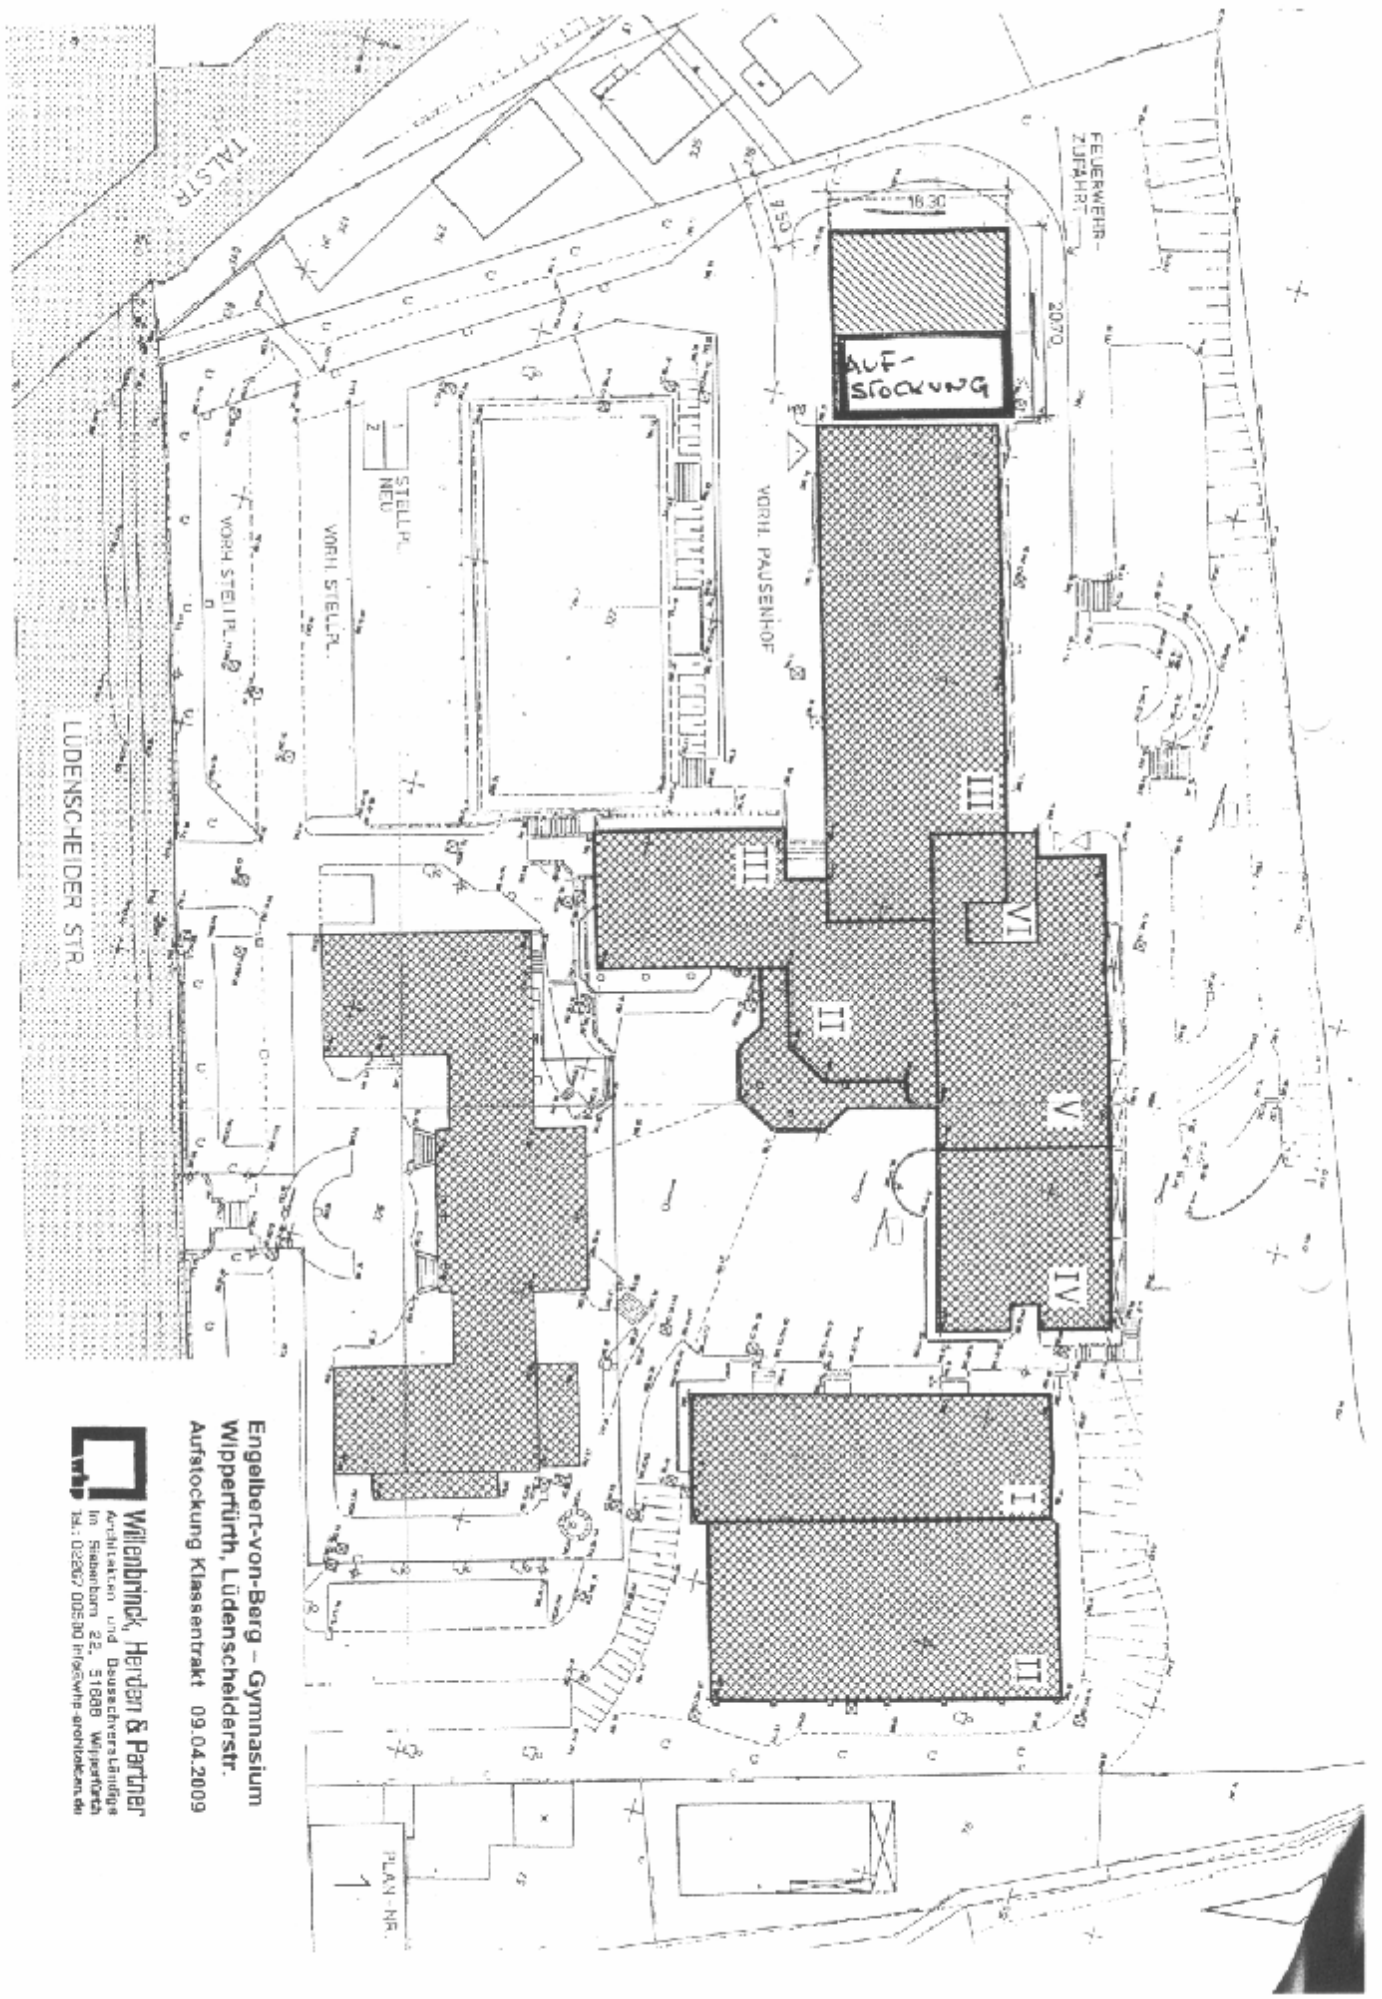

Engelbert-von-Berg – Gymnasium
 Wipperfurth, Lüdenschiederstr.
 Aufstockung Klassentrakt 09.04.2009

Willenbrink, Herden & Partner
 Architekten und Bauwerksverlängerer
 Im Siebenbühl 22, 51808 Wipperfurth
 Tel.: 02267 00530 info@wbp-architekten.de