




Schnitt A-A
Maßstab 1: 20

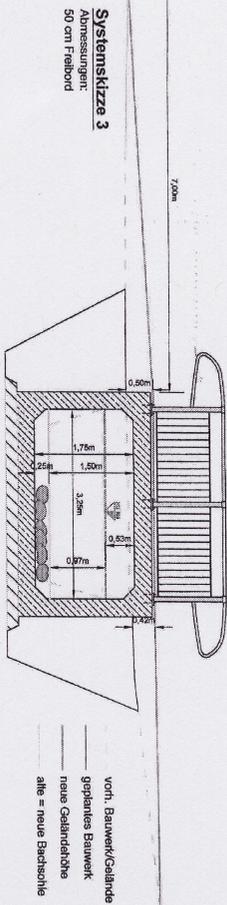

Schnitt B-B
Maßstab 1: 50

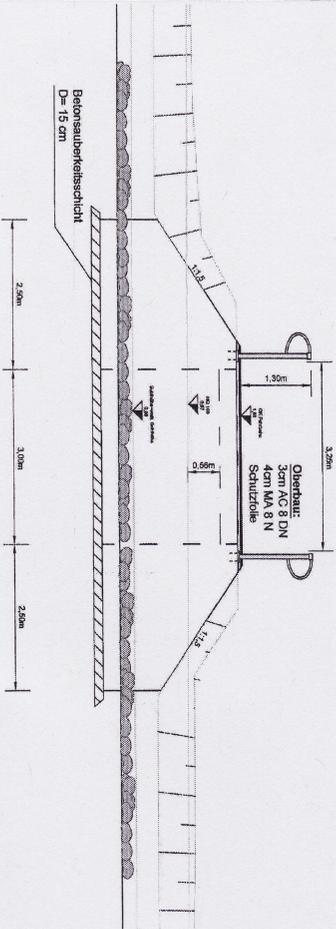

Detail Geländer
Maßstab 1: 20

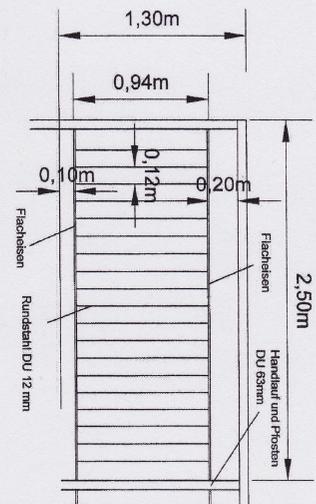

<p>Heinz Lindenschmidt Dipl.-Ing. Ingenieurarchitekt für Bauwesen Hochstraße 4 51688 Wipperfürth</p>		<p>Stadt Wipperfürth Hochstraße 4 51688 Wipperfürth</p>	
<p>Erneuerung eines Bauwerkes - Durchlass Nr. 42 Leitersmühle</p>			
<p>Schnitt A-A und B-B</p>		<p>Maßstab : 1 : 50/20 Seite 1/1</p>	
<p>Darstellung : Geplanter Durchlass mit Oberbau und Geländer</p>			
<p>Genehmigt: Wipperfürth, den _____</p>		<p>Aufgestellt: Gummertsack, den 01.08.2011</p>	
<p>Darstellung: _____</p>		<p>_____</p>	

Anlage 8