


Anlage 3

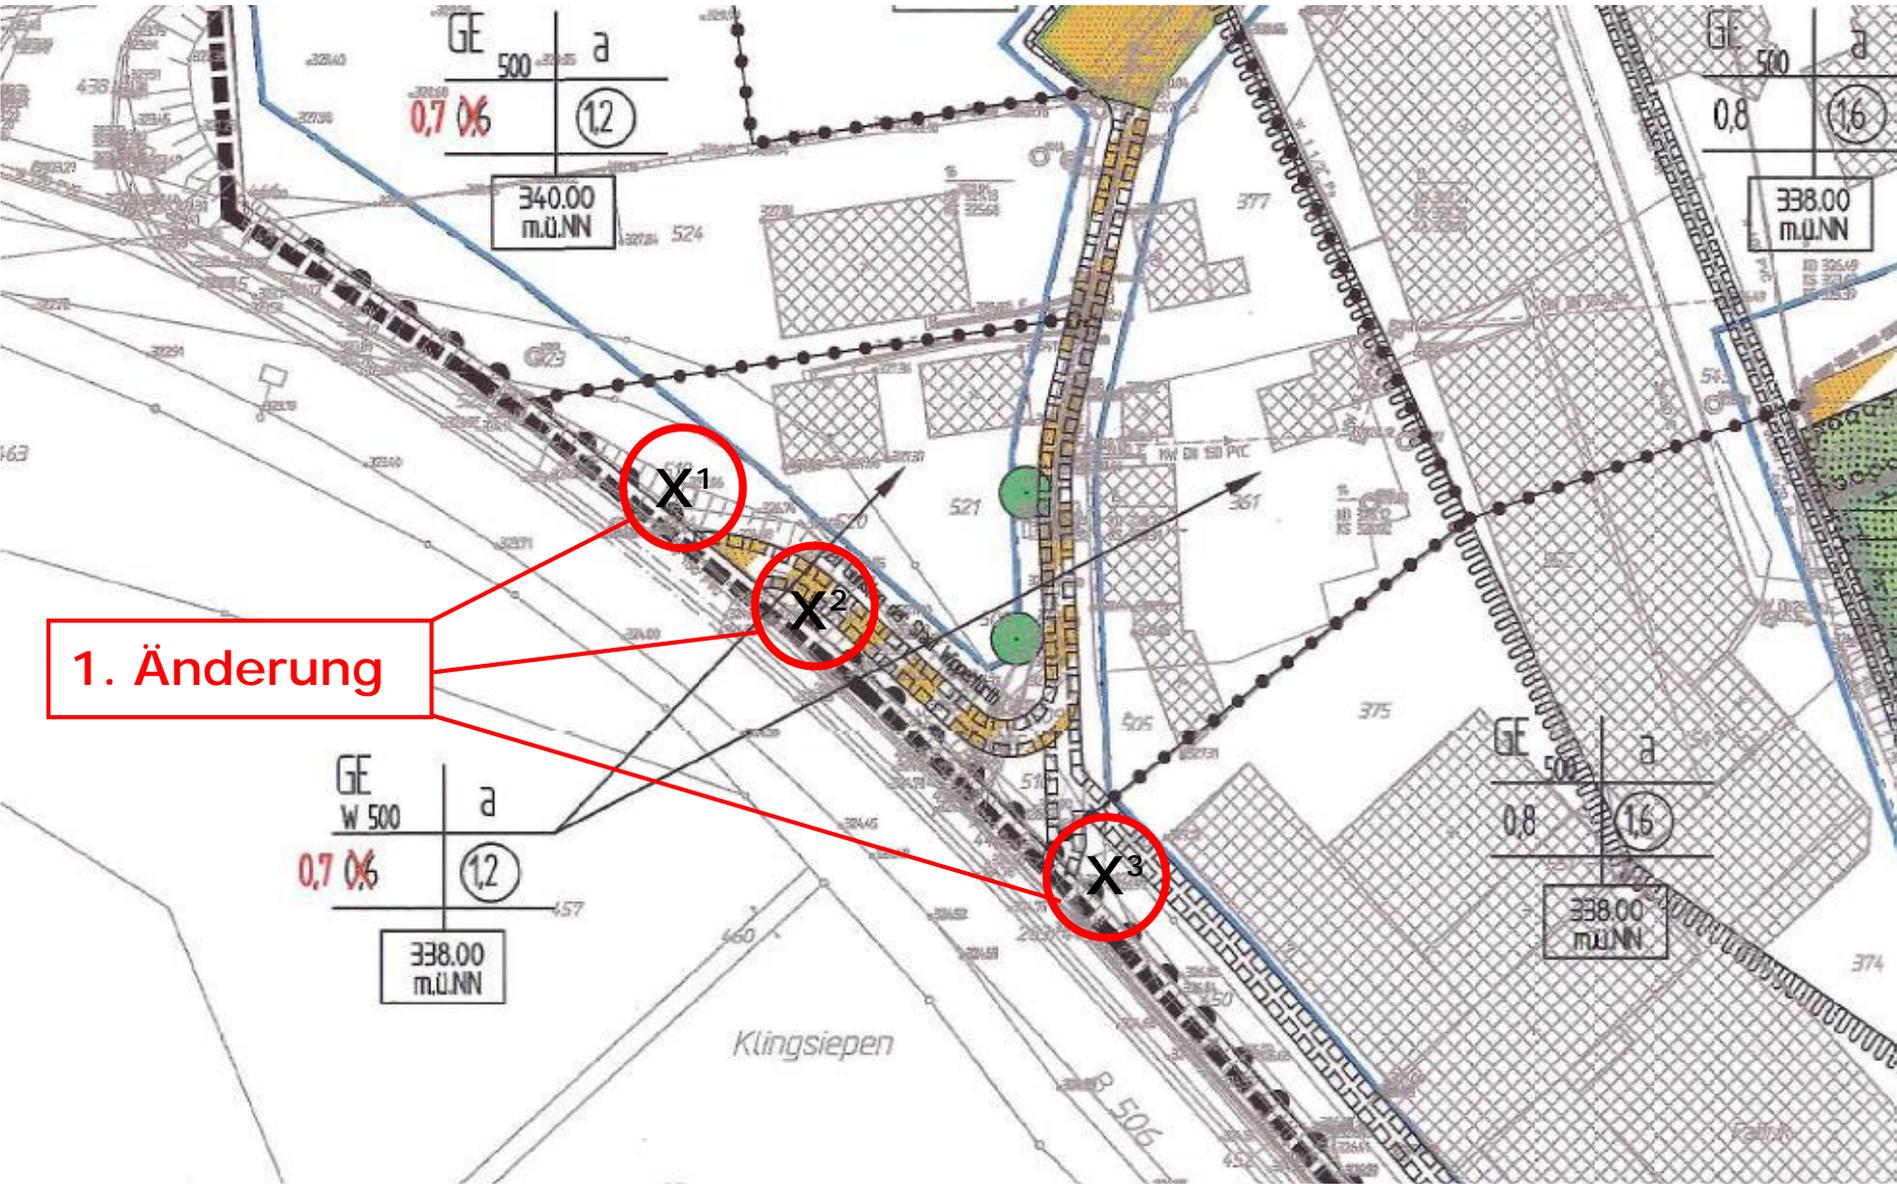

Ausschnitt B-Plan Nr. 49 Gewerbegebiet Klingsiepen, Bereich 1. Änderung - ohne Maßstab