



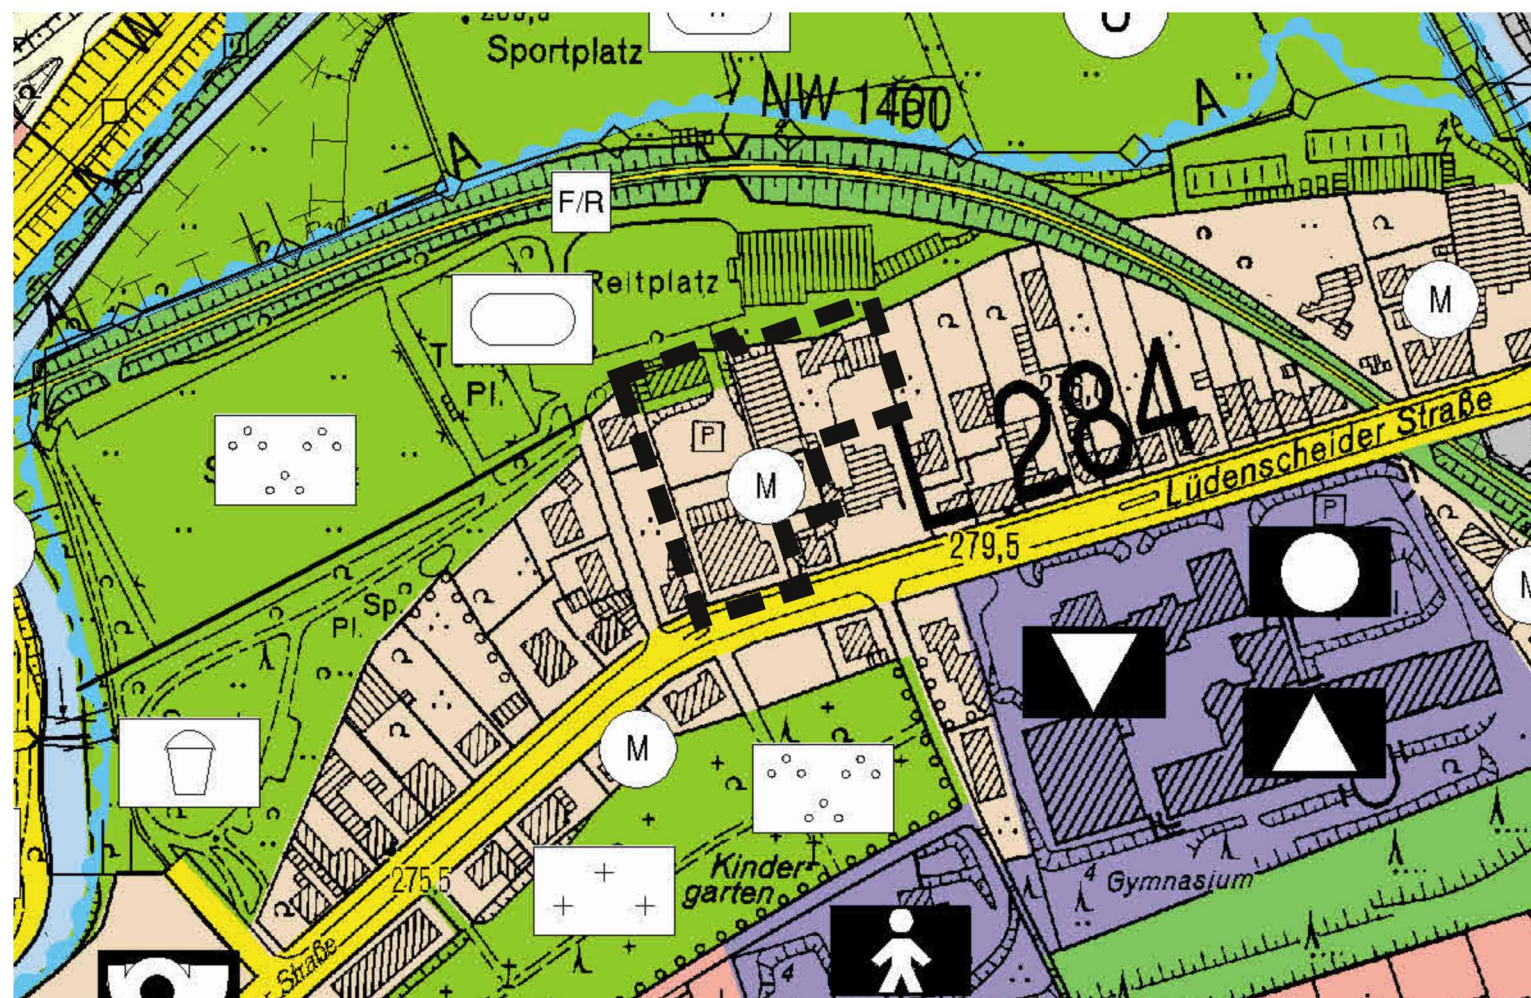

bisher gültig M. 1: 2.500

(rechtsverbindlich seit 28.12.2007)

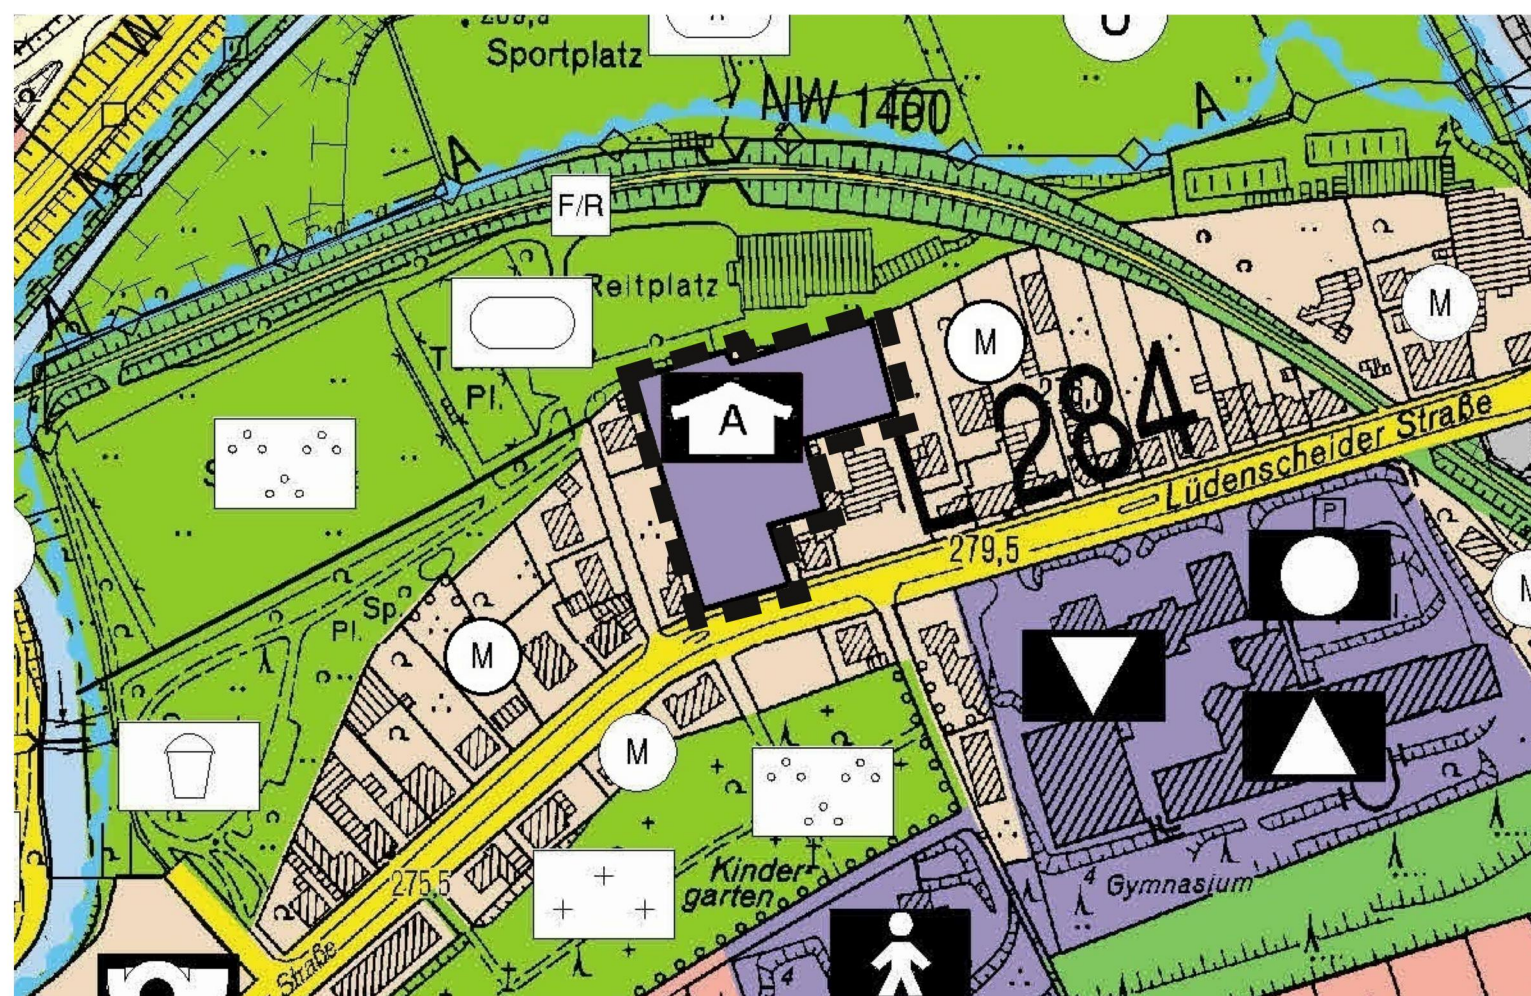

zukünftig gültig M. 1: 2.500

Stand: 07. November 2012

Dieses Verfahren ist gemäß § 2 (1) des BauGB durch Beschluß des Ausschuss für Stadtentwicklung und Umweltschutz vom 12.09.2012 eingeleitet worden.

Wipperfürth, den _____

Bürgermeister

Das Beteiligungsverfahren der Bürger und Träger öffentlicher Belange gemäß §§ 3 (1) und 4 (1) BauGB hat in der Zeit vom 08.10.2012 bis 07.11.2012 stattgefunden.

Wipperfürth, den _____

Bürgermeister

Dieser Plan hat gemäß § 3 (2) BauGB in der Zeit vom _____ bis _____ öffentlich ausgelegen.

Wipperfürth, den _____

Bürgermeister

Die 2. Änderung des FNP ist gemäß § 2 (1) BauGB durch den Rat der Stadt Wipperfürth am _____ beschlossen worden.

Wipperfürth, den _____

Bürgermeister

Dieser Plan ist gemäß § 6 (1) BauGB mit Verfügung vom _____

genehmigt worden.

Köln, den _____


Bezirksregierung Köln
Im Auftrag

Die Bekanntmachung der Genehmigung durch die Bezirksregierung Köln ist gemäß § 6 (5) BauGB am _____ erfolgt.

Wipperfürth, den _____

Bürgermeister

Zeichenerklärung

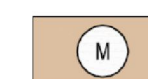

Gemischte Bauflächen



Flächen für den Gemeinbedarf



Alten- und Pflegeheim



Straßenverkehrsflächen, sonstige überörtliche und örtliche Hauptverkehrsstraßen



Grünflächen



Parkanlage



Sportplatz



Umgrenzung von Flächen für die Wasserwirtschaft, den Hochwasserschutz und die Regelung des Wasserabflusses



Überschwemmungsgebiete



Geltungsbereich der 2. Änderung

Flächennutzungsplan der Hansestadt Wipperfürth 2. Änderung Bereich „Lüdenscheider Straße“