


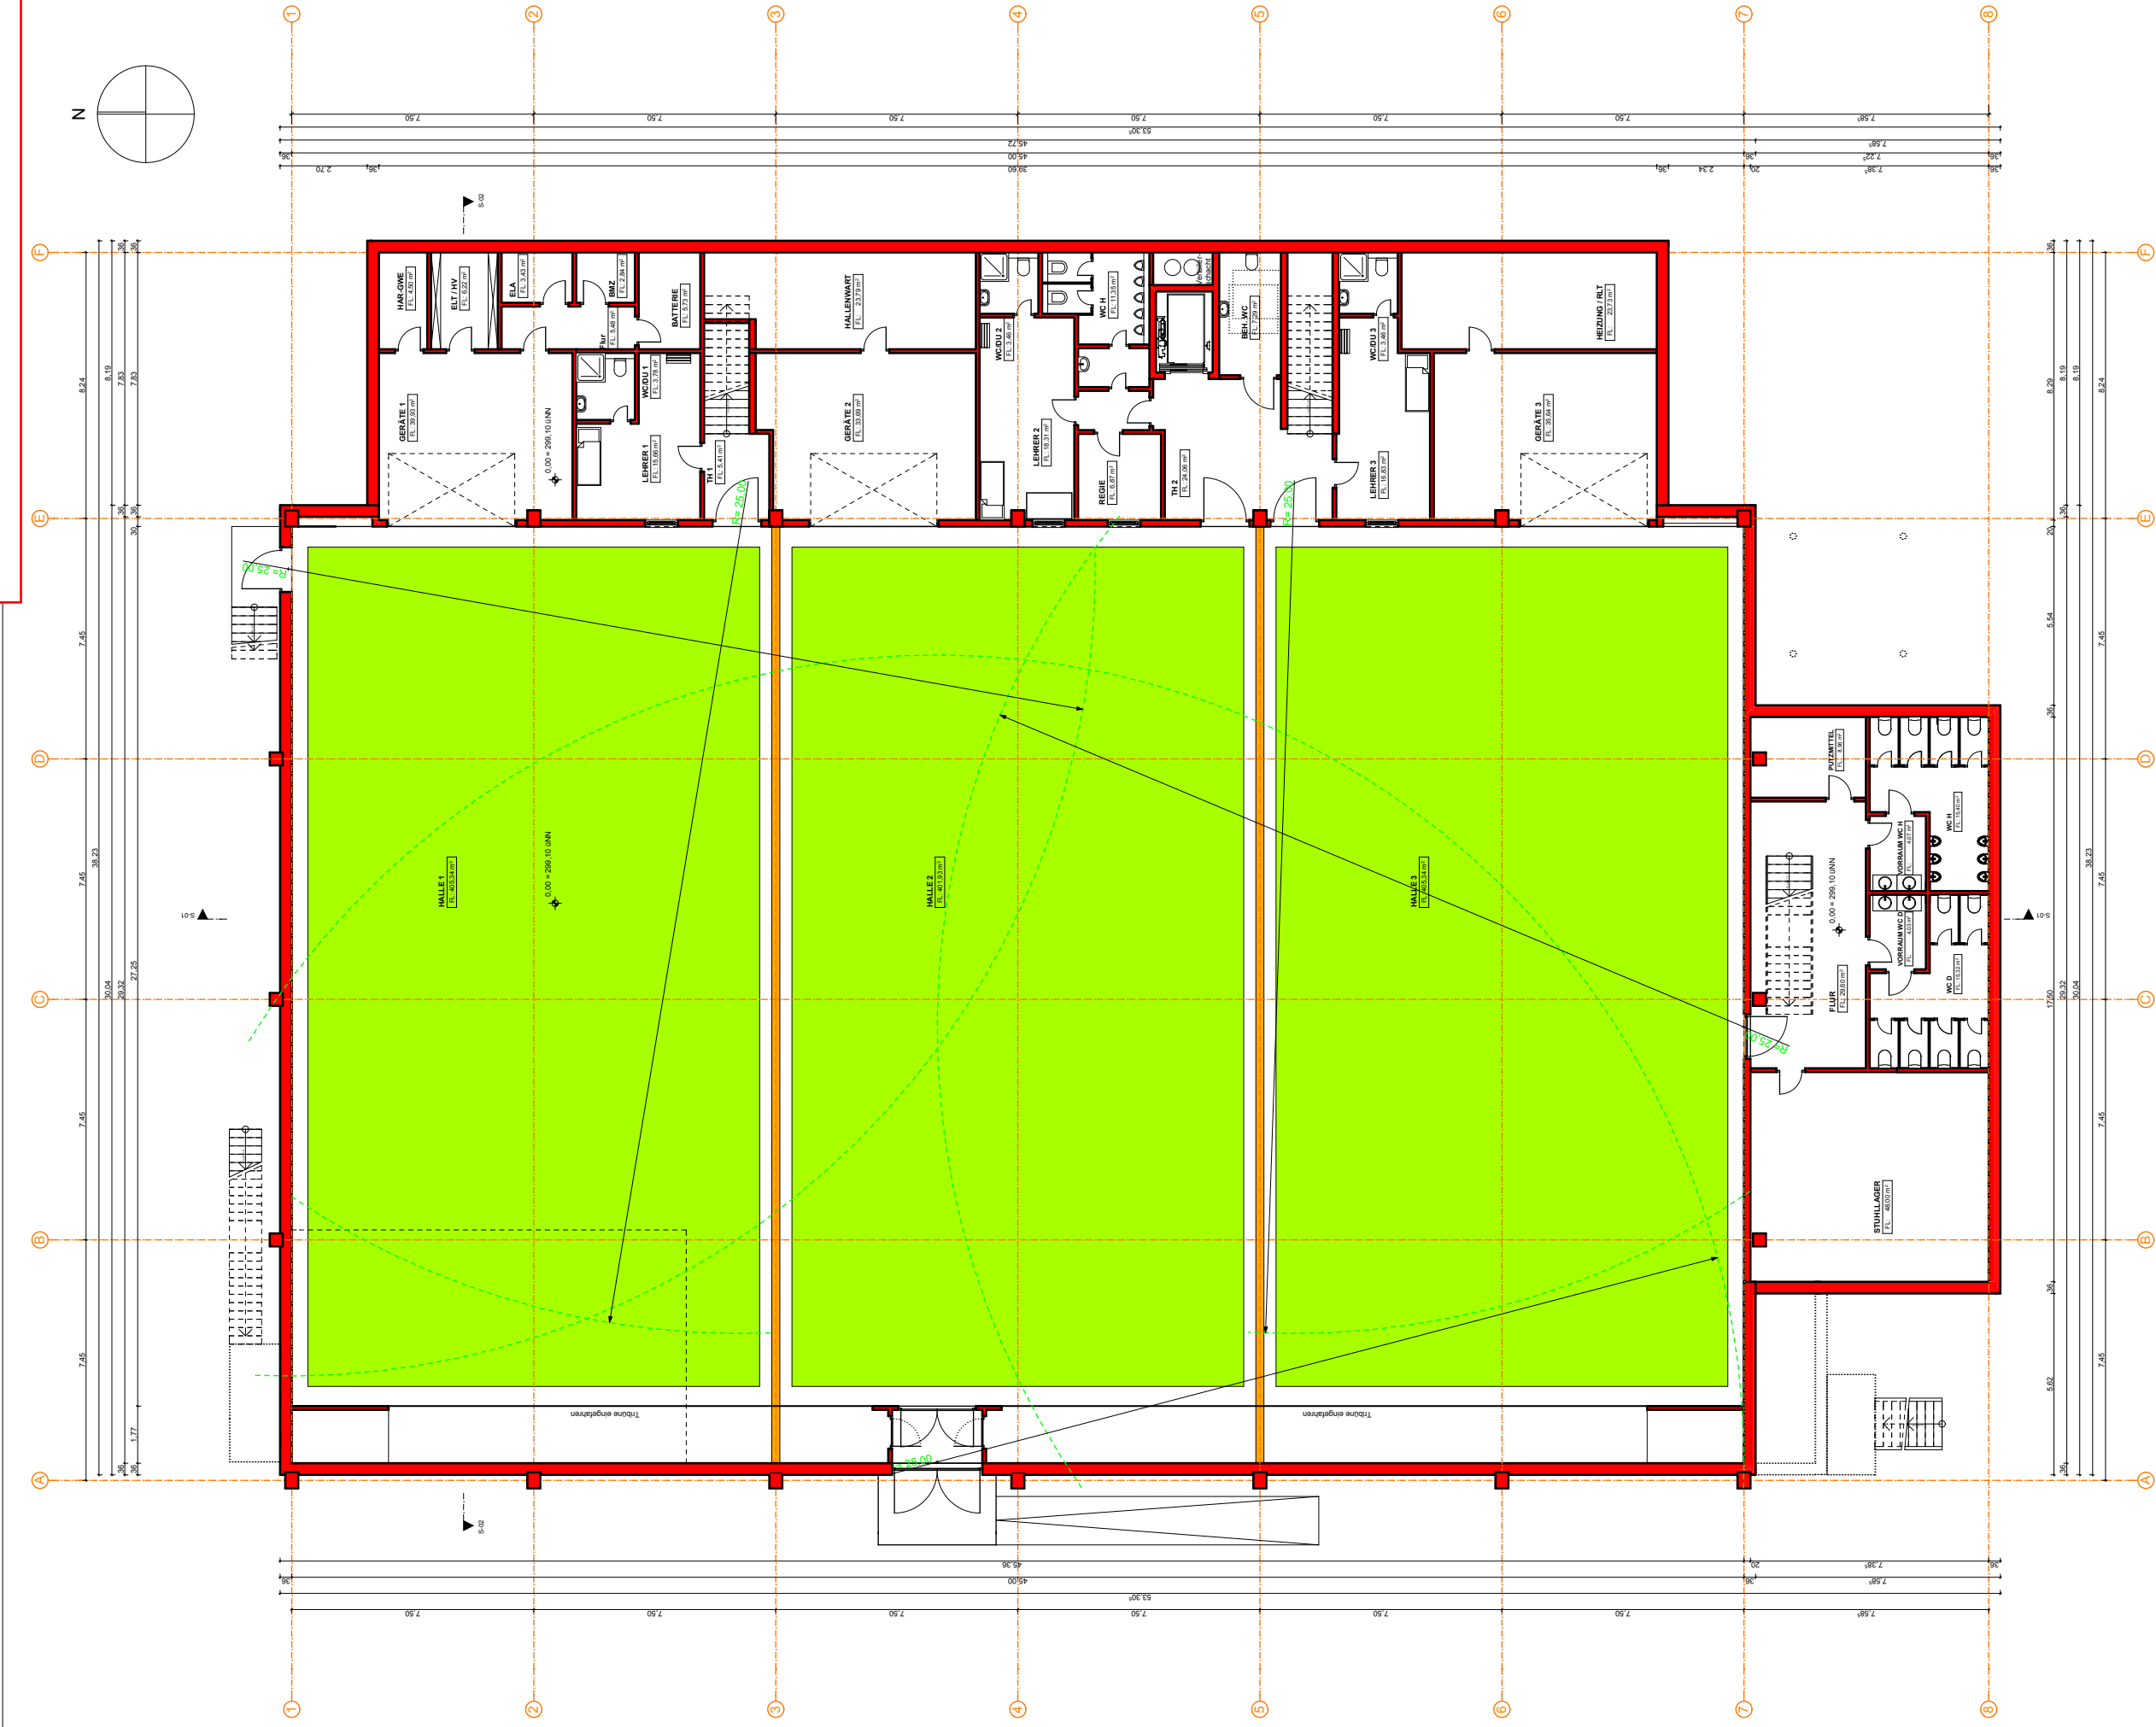

BAUVORHABEN		DATEN	
Willenbrinck & Partner Architekten Im Siebenborn 22 51688 Wipperfurth Fon +49 2267 8858 0 Fax 8858 30 info@wbp-architekten.de Regionales Gebäudemanagement Hückeswagen - Wipperfurth Hochstrasse 4 51688 Wipperfurth	Regionales Gebäudemanagement Hückeswagen - Wipperfurth Hochstrasse 4 51688 Wipperfurth	770 Neubau Dreifachsporthalle am Mühlenberg	
		Vorentwurf Grundriss Erdgeschoss	
		Plan-Nr. 2AGEGGE	Index V _ _
		Maßstab	1:200
		Gez.	SL
		Bezeichnung und Ort des Vorhabens	Neubau einer Dreifachsporthalle am Mühlenberg 1, 51688 Wipperfurth
		Unterschrift Bauherr	
		Unterschrift Architekt	