



Nordansicht

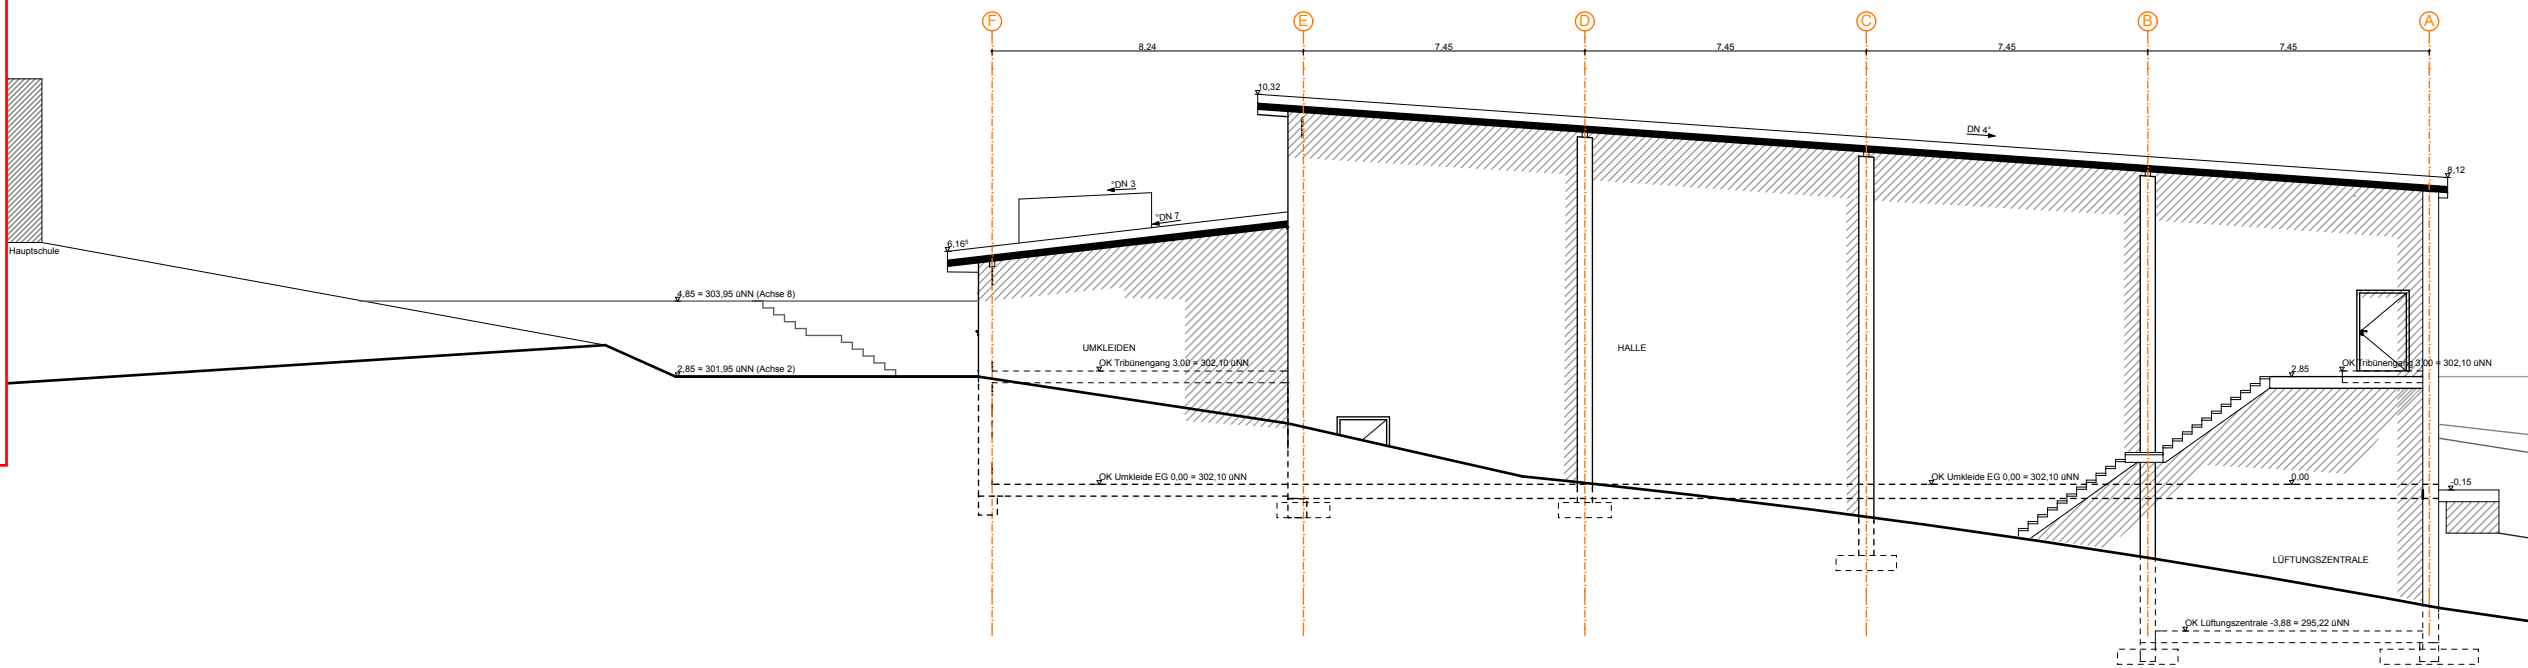

Ostansicht

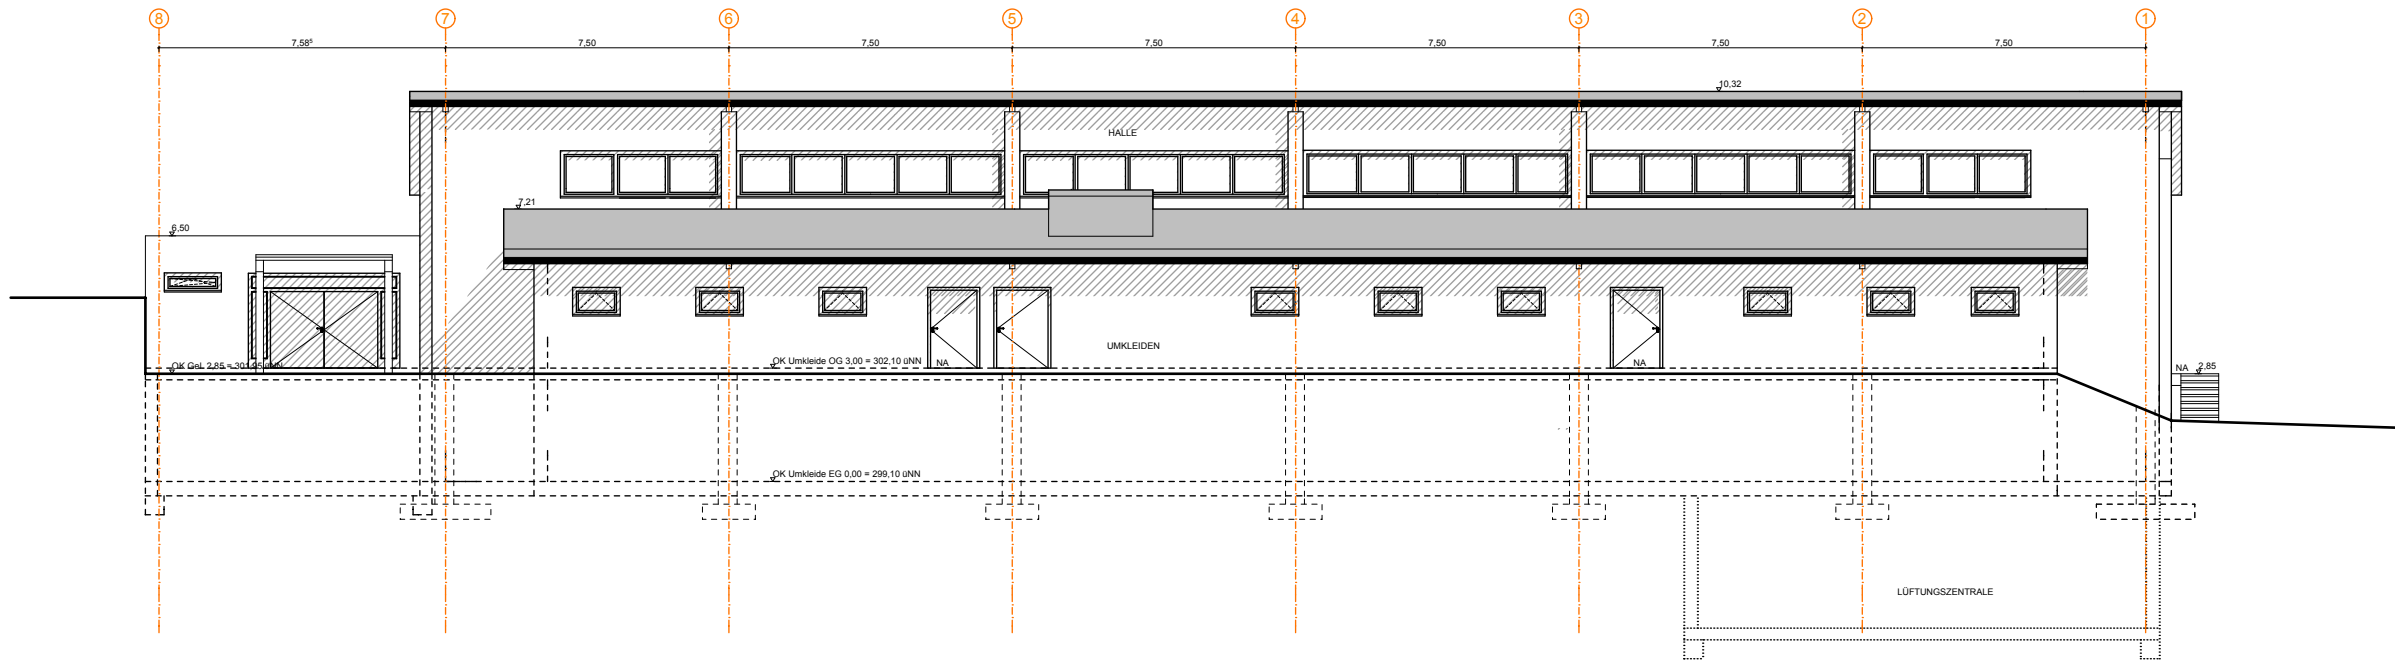

BAUVORHABEN			DATEN		
Willenbrinck & Partner Architekten Im Siebenborn 22 51688 Wipperfürth Fon: +49 2267 8958 0 Fax: 8958 300 info@wbp-architekten.de Regionales Gebäudemanagement Hükeswagen - Wipperfürth Hochstrasse 4 51688 Wipperfürth	770 Neubau Dreifachsporthalle am Mühlenberg		Freigabe	Bezeichnung und Ort des Vorhabens	
	Vorentwurf Ansichten Nord und Ost		Gedruckt 20.11.12	Unterschrift Bauherr	
			Erstellt 25.10.12		
			Gez. SL	Unterschrift Architekt	
	Plan-Nr. 2AANOGE	Index V _ _	Maßstab	1:200	
Architekt		BAUHERR			



Willenbrinck & Partner Architekten
Im Siebenborn 22 | 51688 Wipperfürth | Fon: +49 2267 88560 | Fax: 885630 | info@whp-architekten.de

Regionales Gebäudemanagement
Hückeswagen - Wipperfürth
Hochstrasse 4
51688 Wipperfürth