



Südansicht

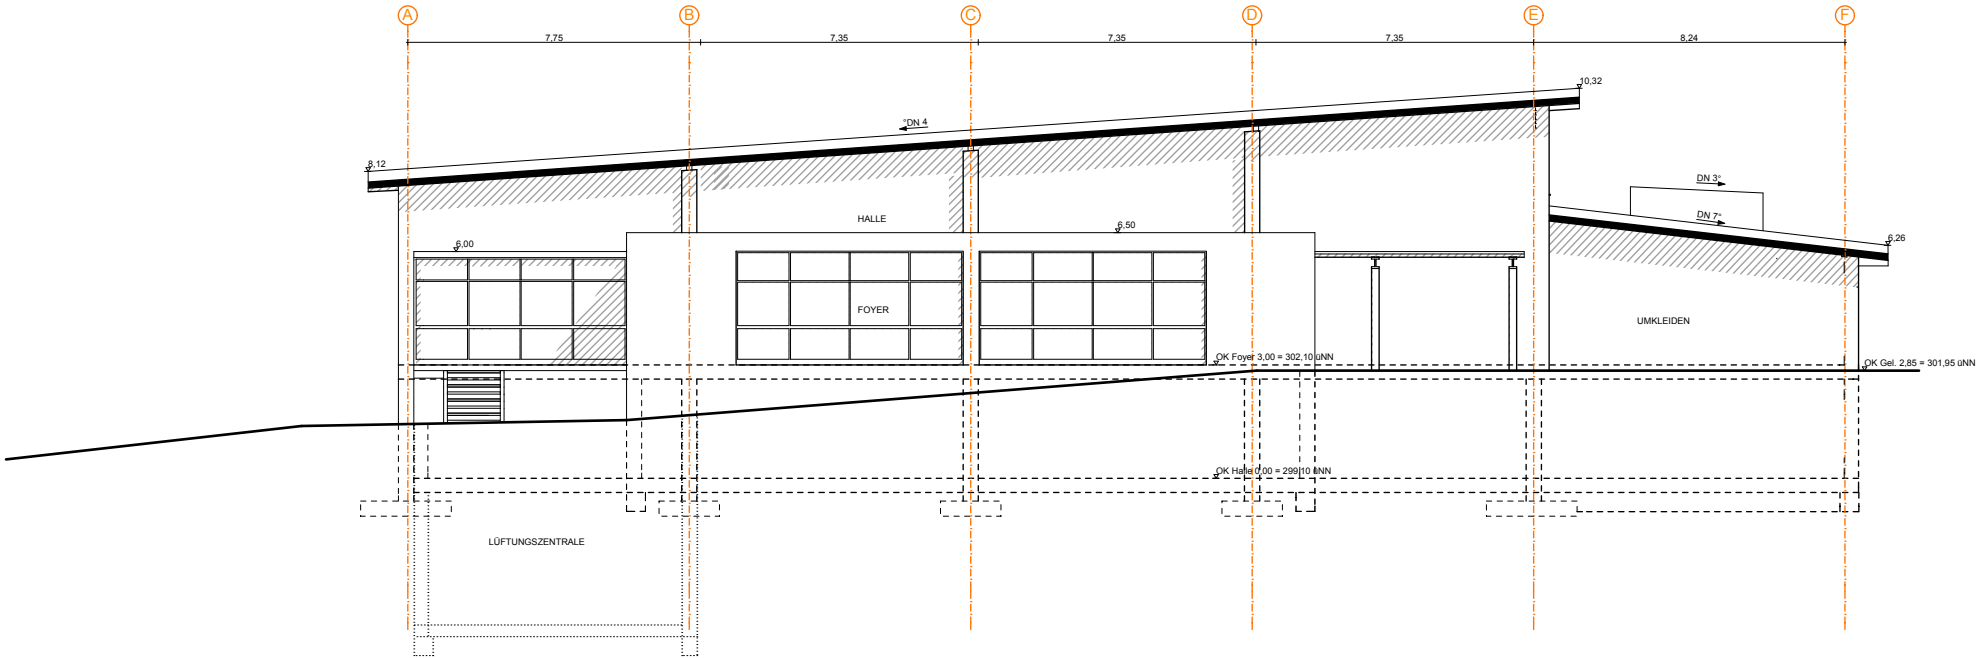

Westansicht

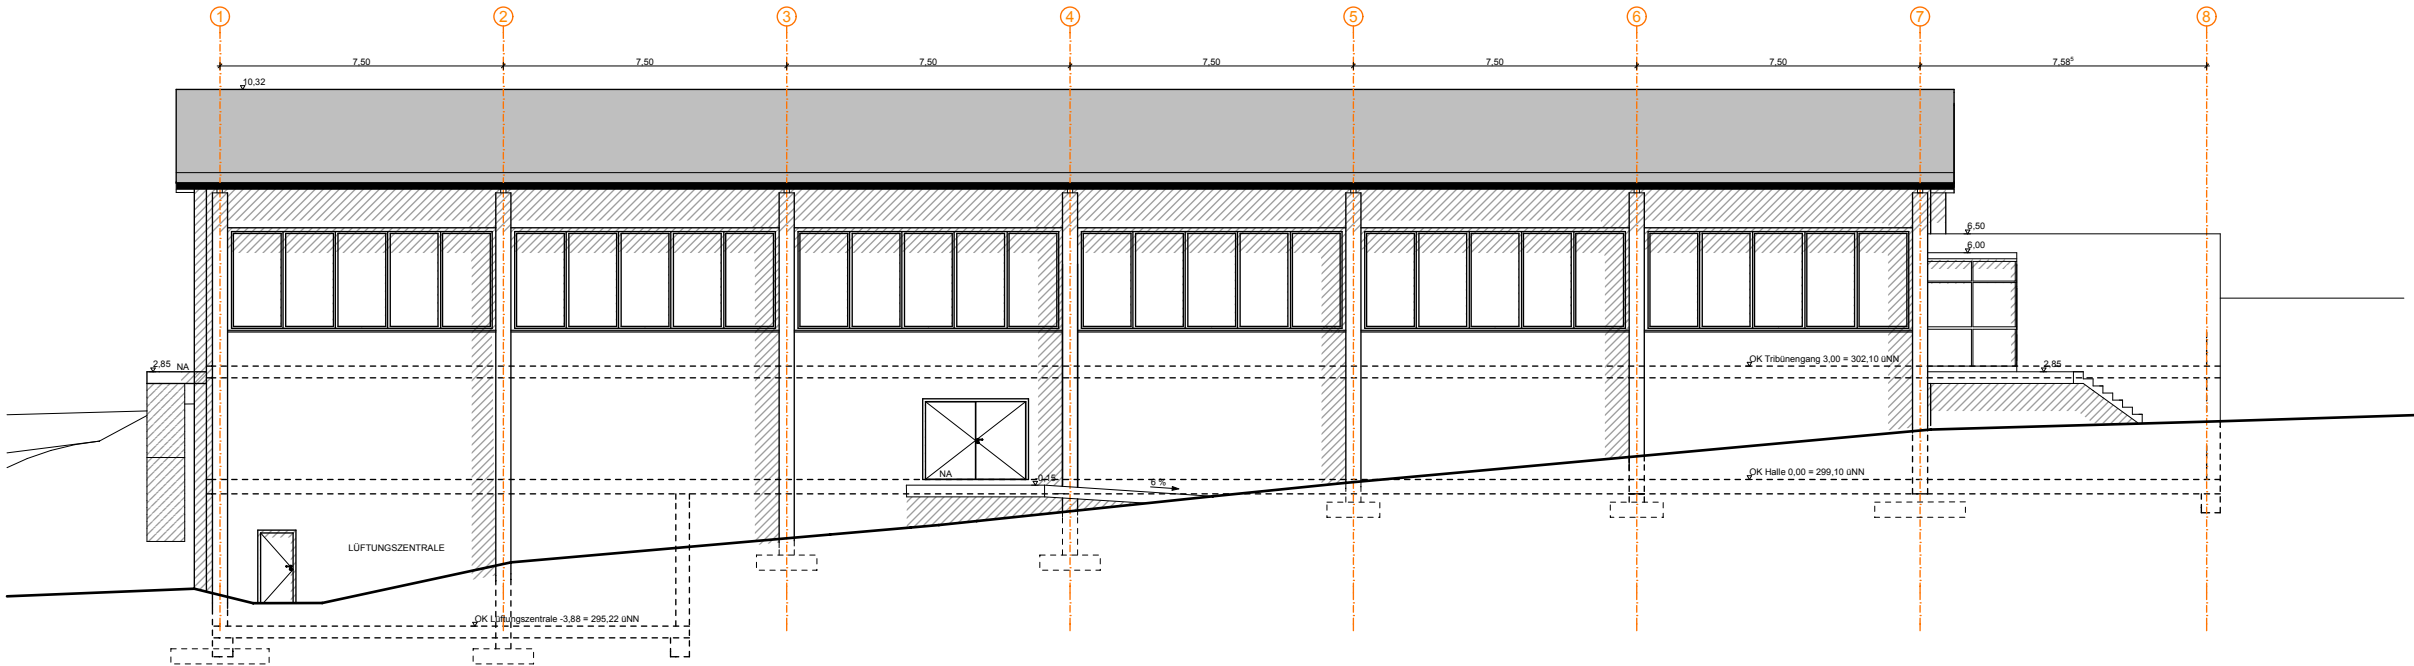

BAUVORHABEN			DATEN			Bezeichnung und Ort des Vorhabens		
770 Neubau Dreifachsporthalle am Mühlenberg			Freigabe			Neubau einer Dreifachsporthalle am Mühlenberg 1, 51688 Wipperfürth		
Vorentwurf Ansichten Süd und West			Gedruckt 20.11.12			Unterschrift Bauherr		
Plan-Nr. 2AASWGE			Erstellt 25.10.12			Unterschrift Architekt		
Index			Gez. SL					
V _ _			Maßstab 1:200					



Willenbrinck & Partner Architekten
Im Siebenborn 22 | 51688 Wipperfürth | Fon: +49 2267 885630 | Fax: 885630 | info@whp-architekten.de

Regionales Gebäudemanagement
Hückeswagen - Wipperfürth
Hochstrasse 4
51688 Wipperfürth