Anlage 3 a zur Vorlage V/2012/922

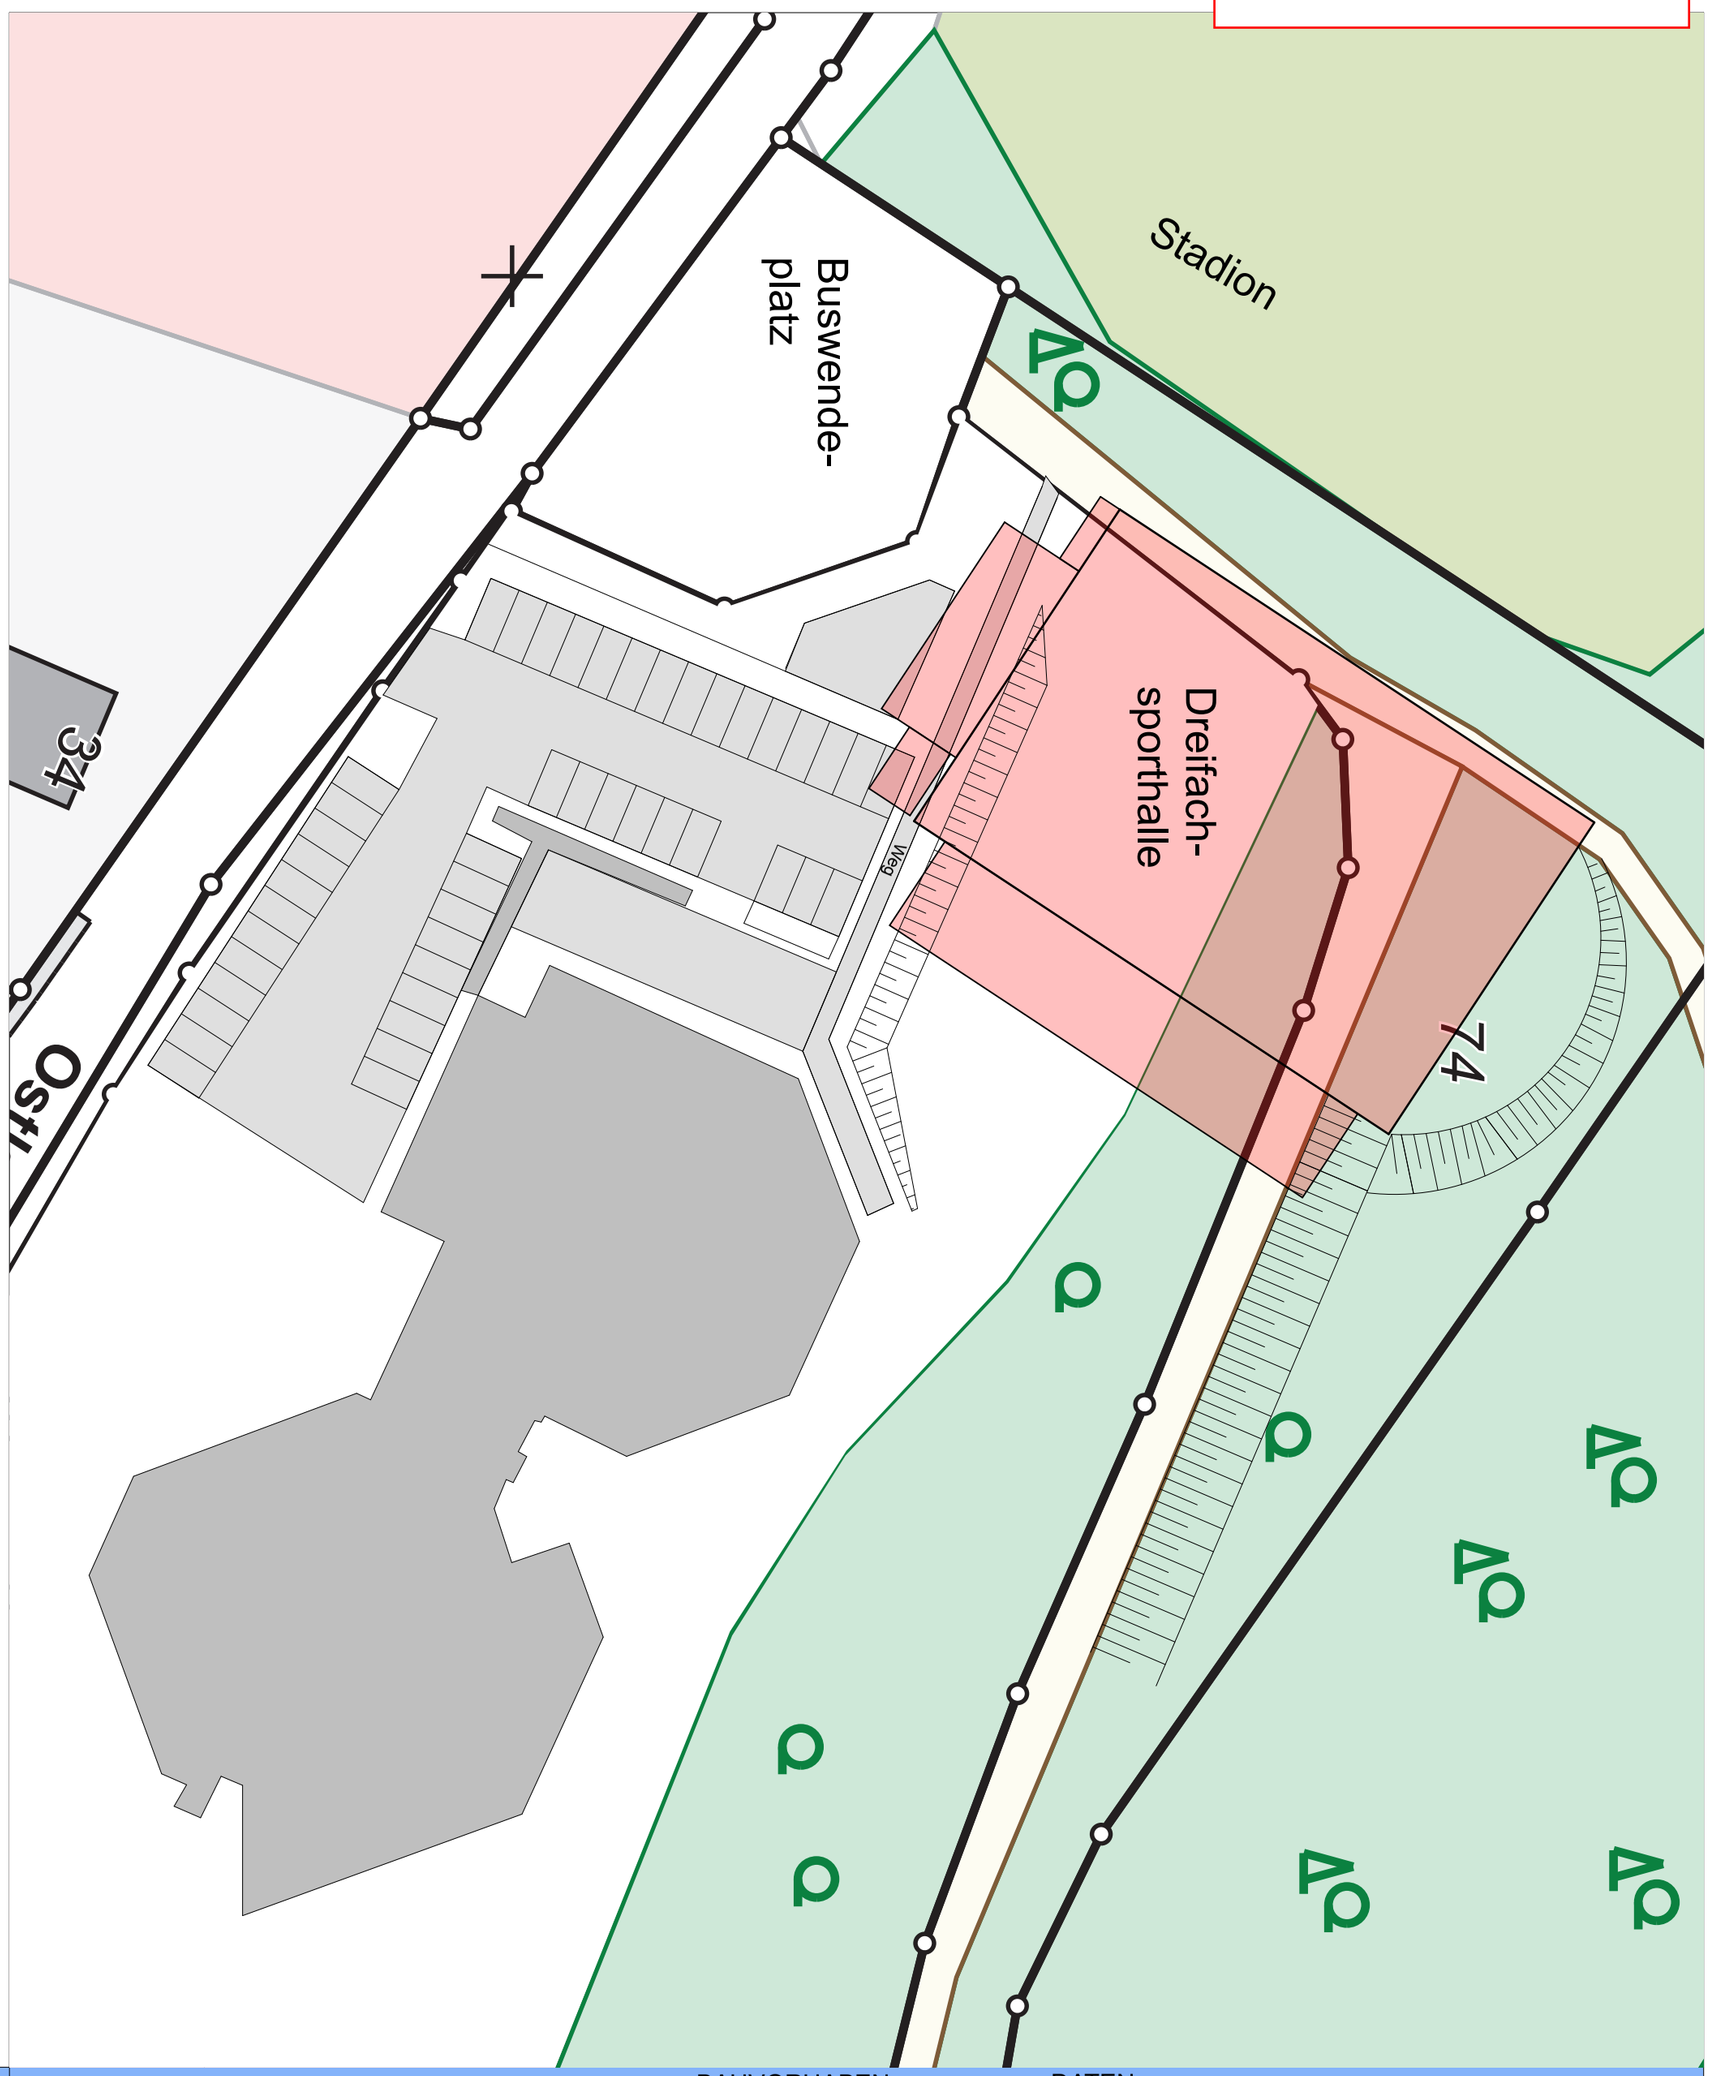

BAUVORHABEN		DATEN			
Architekt: **Willenbrinck & Partner Architekten** Im Siebenborn 22 | 51688 Wipperfürth | Fon +49.2267.8858.0 | Fax 8858.30 | info@whp-architekten.de	770 Neubau Dreifach-sporthalle am Mühlenberg		Freigabe	Bezeichnung und Ort des Vorhabens	Neubau einer Dreifachsporthalle am Mühlenberg 1, 51688 Wipperfürth
BAUHERR: Regionales Gebäudemanagement Hückeswagen - Wipperfürth Hochstrasse 4 51688 Wipperfürth	Vorentwurf Lageplan Variante Hallenstandort		Gedruckt 20.11.12 Erstellt 19.11.12 Gez. SL	Unterschrift Bauherr	
	Plan-Nr. 2AGLA03	Index V _ _	Maßstab 1:500	Unterschrift Architekt	