


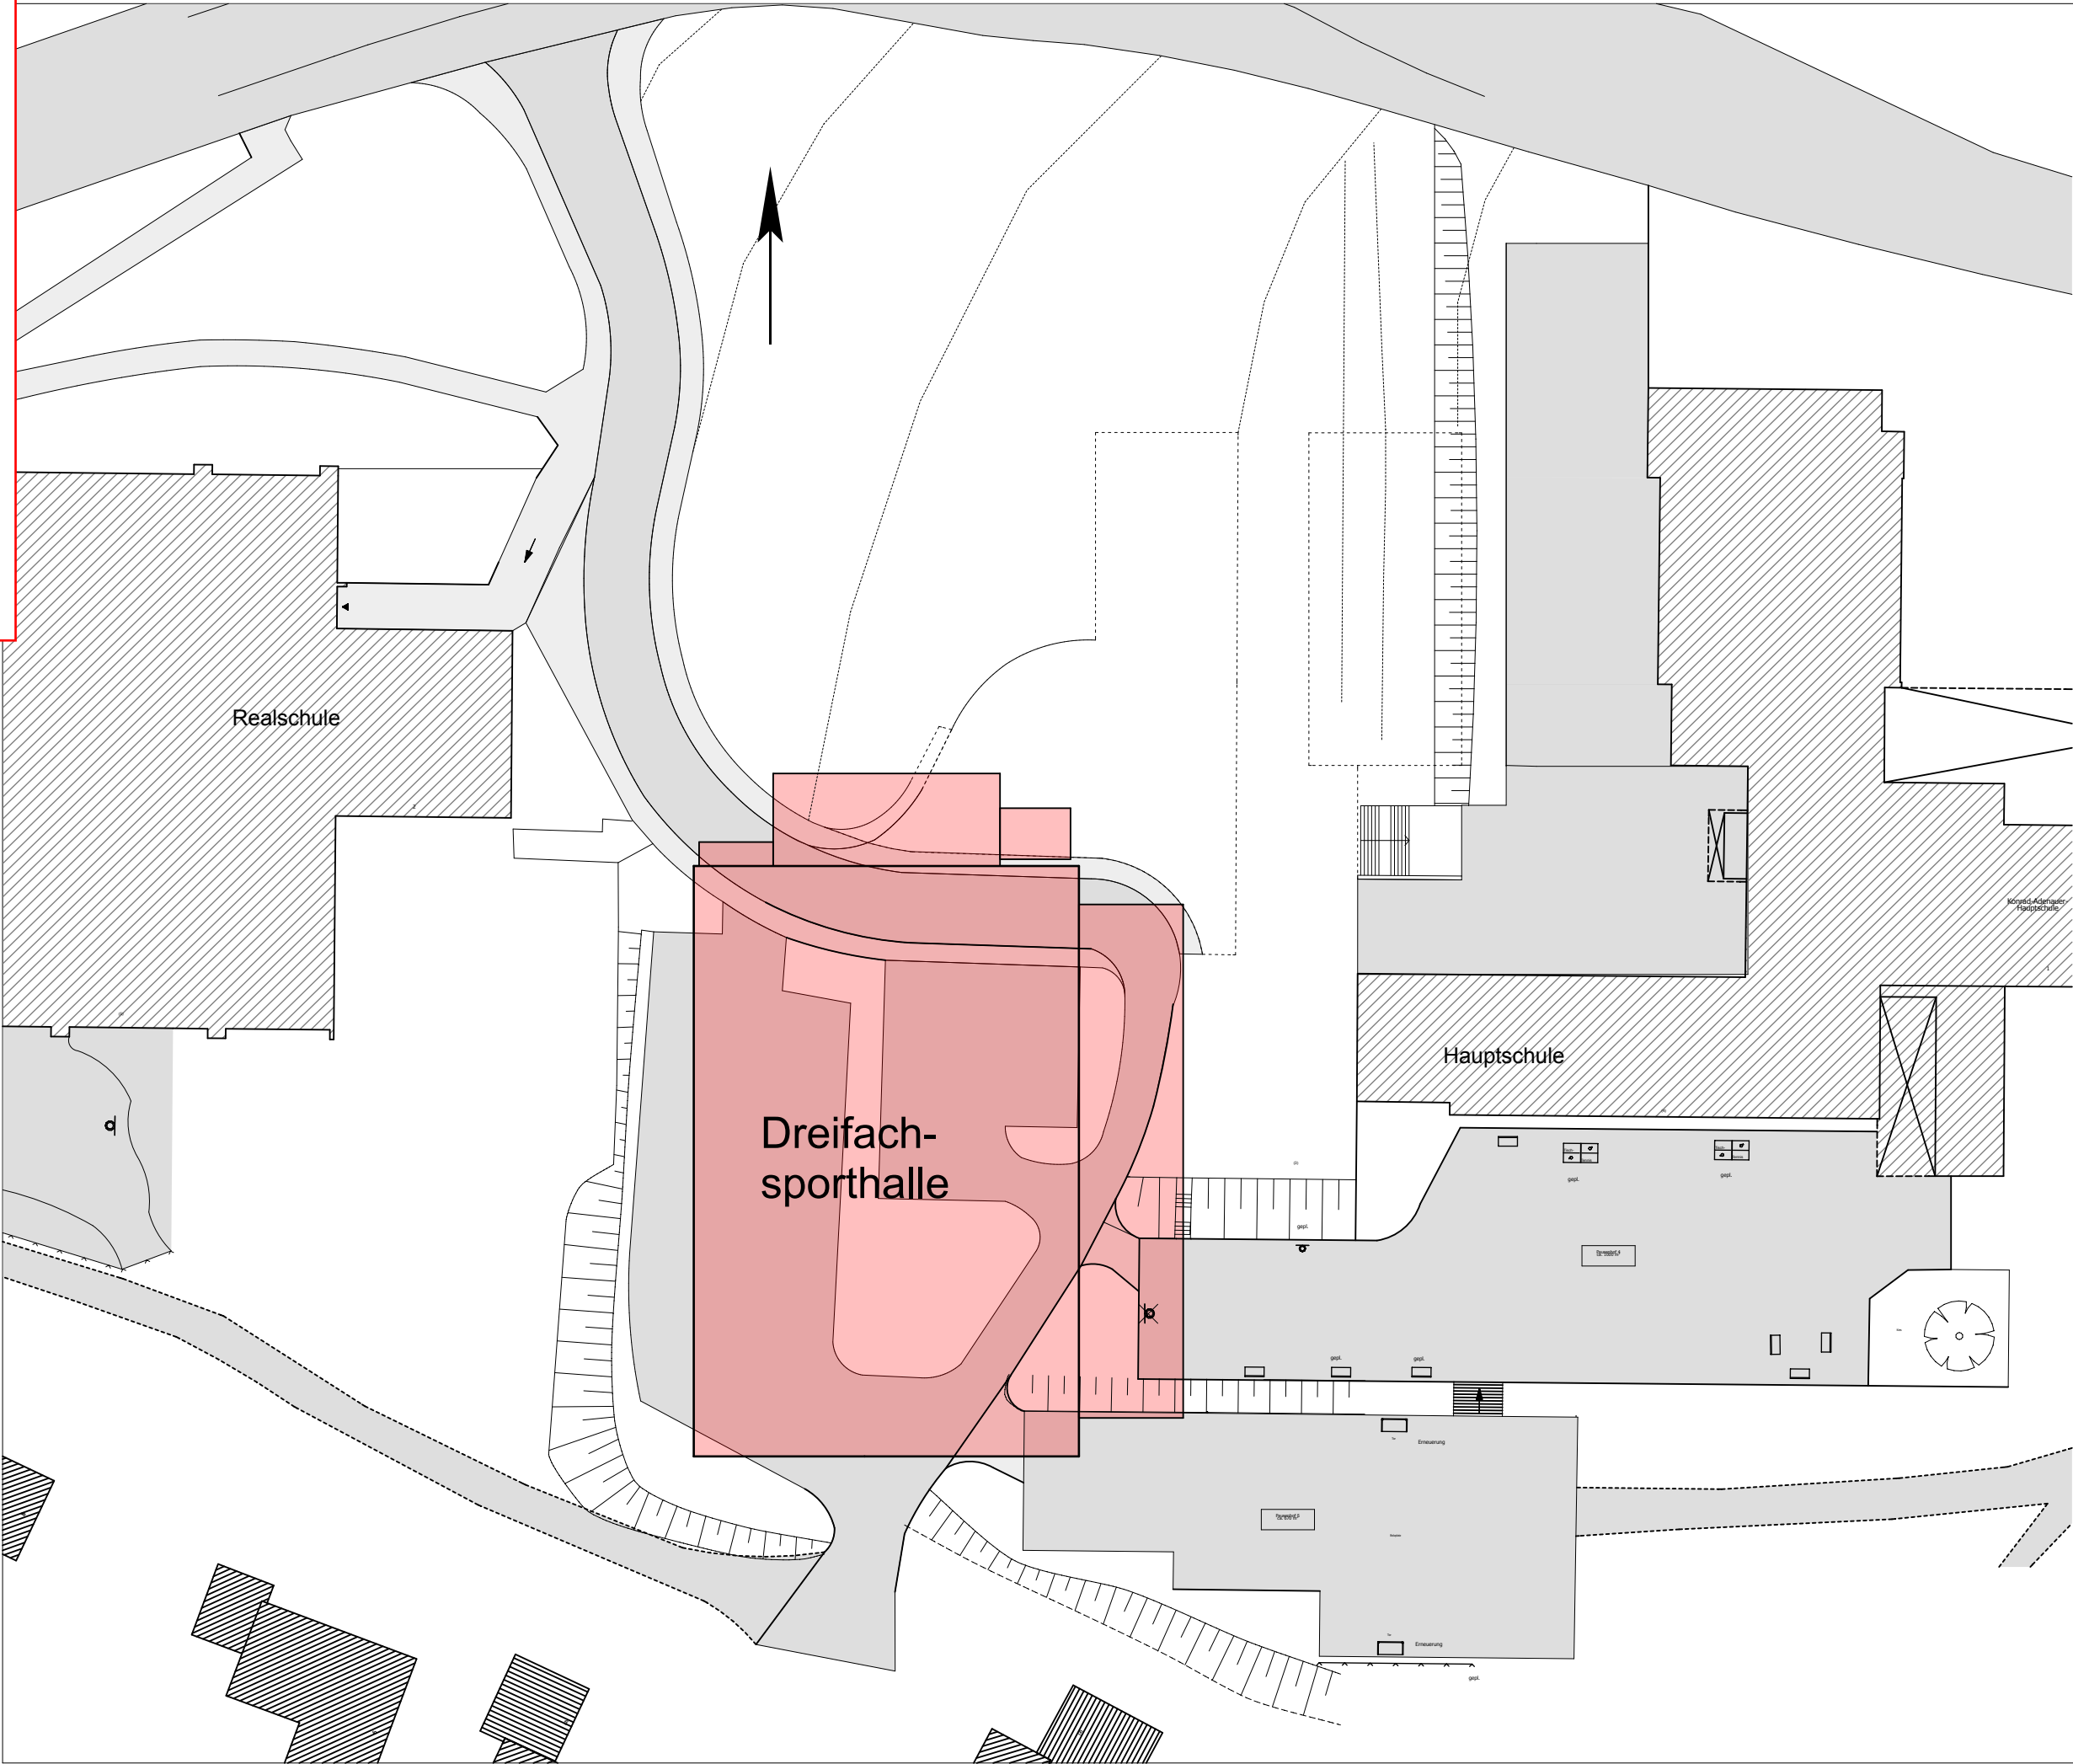

| BAUVORHABEN   |                                                    |                | DATEN             |                                                                    |  |
|---|----------------------------------------------------|----------------|-------------------|--------------------------------------------------------------------|--|
| <div></div> <div><b>Willenbrinck &amp; Partner Architekten</b></div> <div><small>Im Siebenborn 22   51688 Wipperfürth   Fon. +49 2267 8858 0   Fax 8858 30   info@whp-architekten.de</small></div> <div><b>Regionales Gebäudemanagement</b><br/><b>Hückeswagen – Wipperfürth</b><br/><b>Hochstrasse 4</b><br/><b>51688 Wipperfürth</b></div> | <b>770 Neubau Dreifachsporthalle am Mühlenberg</b> |                | Freigabe          | Neubau einer Dreifachsporthalle am Mühlenberg 1, 51688 Wipperfürth |  |
|   | Vorentwurf<br>Lageplan<br>Variante Hallenstandort  |                | Gedruckt 20.11.12 | Unterschrift Bauherr                                               |  |
|   |                                                    |                | Erstellt 25.10.12 |                                                                    |  |
|   |                                                    |                | Gez. SL           |                                                                    |  |
|   | Plan-Nr.<br>2AGLA02                                | Index<br>V _ _ | Maßstab<br>1:500  | Unterschrift Architekt                                             |  |
|   |                                                    |                |                   |                                                                    |  |
| Architekt   |                                                    |                | BAUHERR           |                                                                    |  |