



Schnitt 01

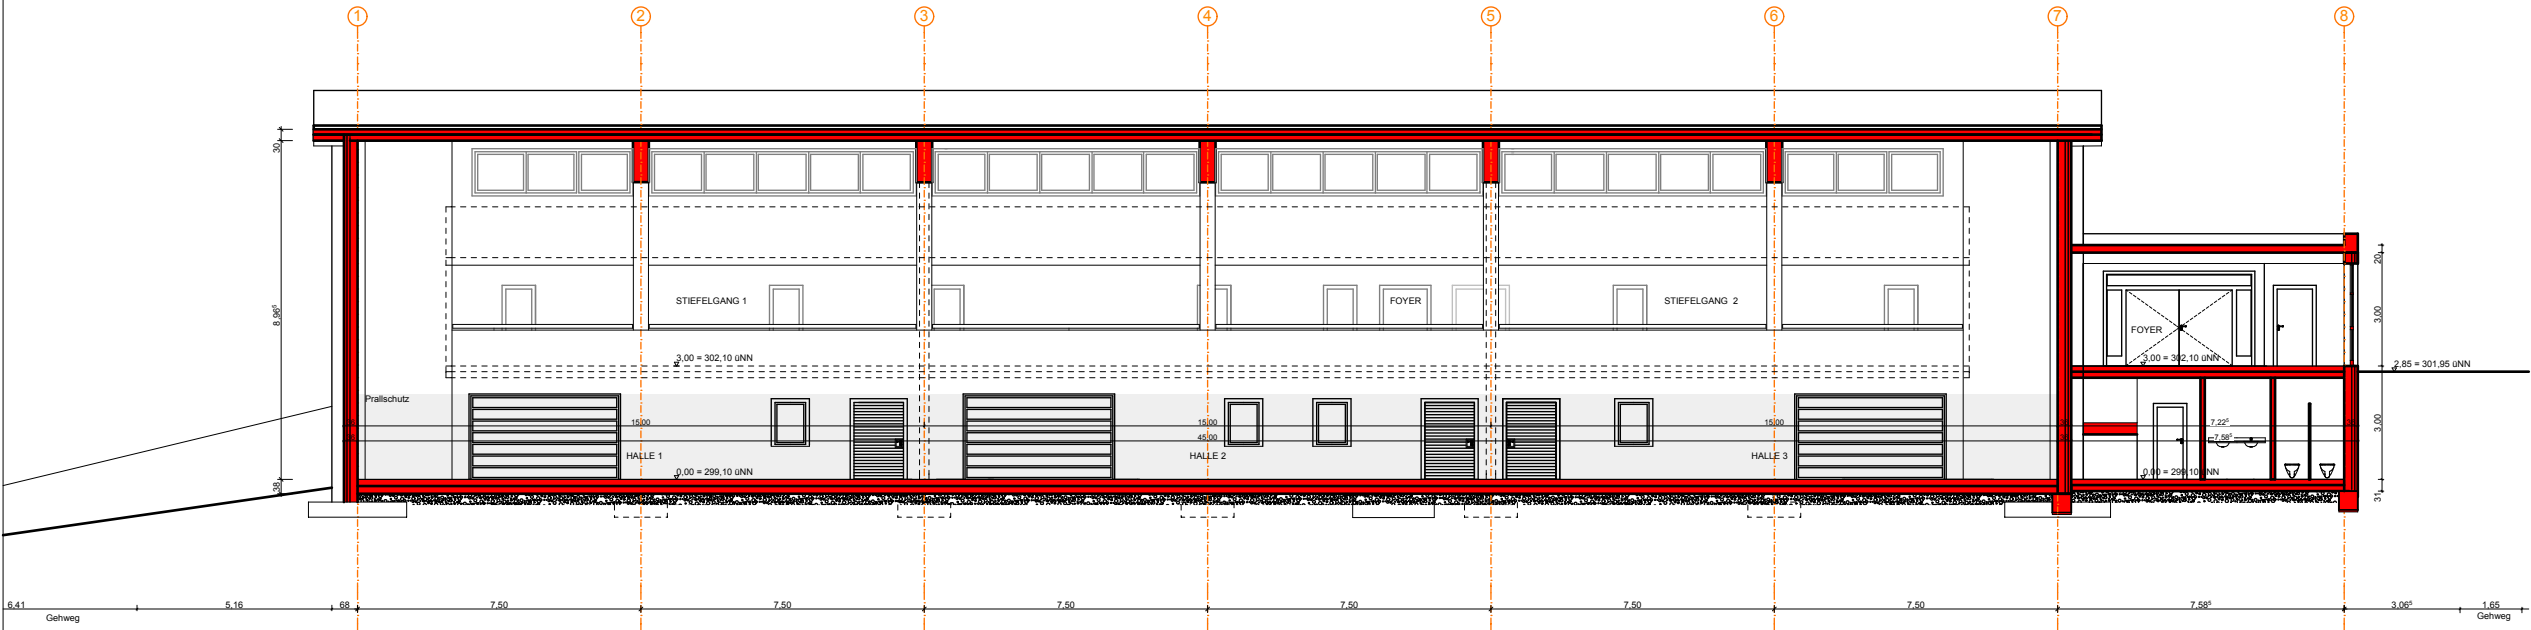

Schnitt 02

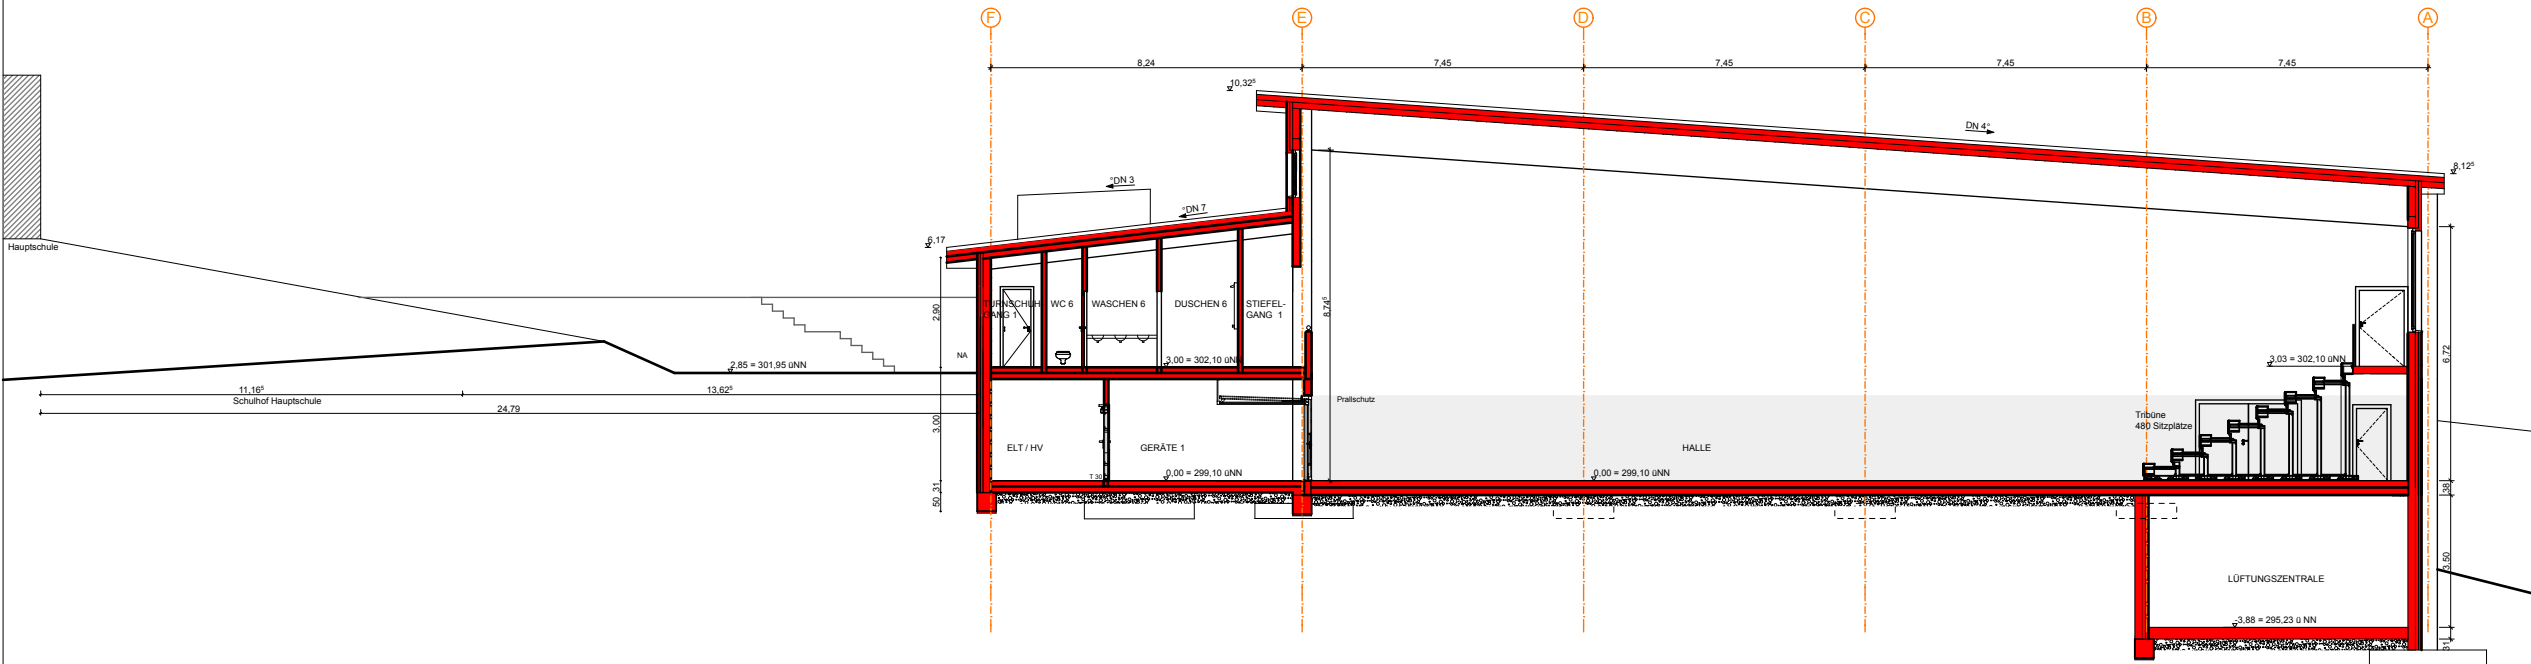

| BAUVORHABEN   |                                             |                | DATEN             |                                                                    |  |
|---|---------------------------------------------|----------------|-------------------|--------------------------------------------------------------------|--|
| <div><div></div><div><b>Willenbrinck &amp; Partner Architekten</b></div><div><small>Im Siebenborn 22   51688 Wipperfürth   Fon +49 2267 8958 0   Fax 8958 30   <a href="mailto:info@wbp-architekten.de">info@wbp-architekten.de</a></small></div></div> <div><div><b>Regionales Gebäudemanagement</b></div><div><b>Hückeswagen - Wipperfürth</b></div><div><b>Hochstrasse 4</b></div><div><b>51688 Wipperfürth</b></div></div> | 770 Neubau Dreifachsporthalle am Mühlenberg |                | Freigabe          | Neubau einer Dreifachsporthalle am Mühlenberg 1, 51688 Wipperfürth |  |
|   | Vorentwurf<br>Schnitte                      |                | Gedruckt 20.11.12 | Unterschrift Bauherr                                               |  |
|   |                                             |                | Erstellt 25.10.12 |                                                                    |  |
|   |                                             |                | Gez. SL           |                                                                    |  |
|   | Plan-Nr.<br>2ASGE                           | Index<br>V _ _ | Maßstab           | Unterschrift Architekt                                             |  |
|   |                                             |                | 1:200             |                                                                    |  |
| Architekt   |                                             |                | BAUHERR           |                                                                    |  |