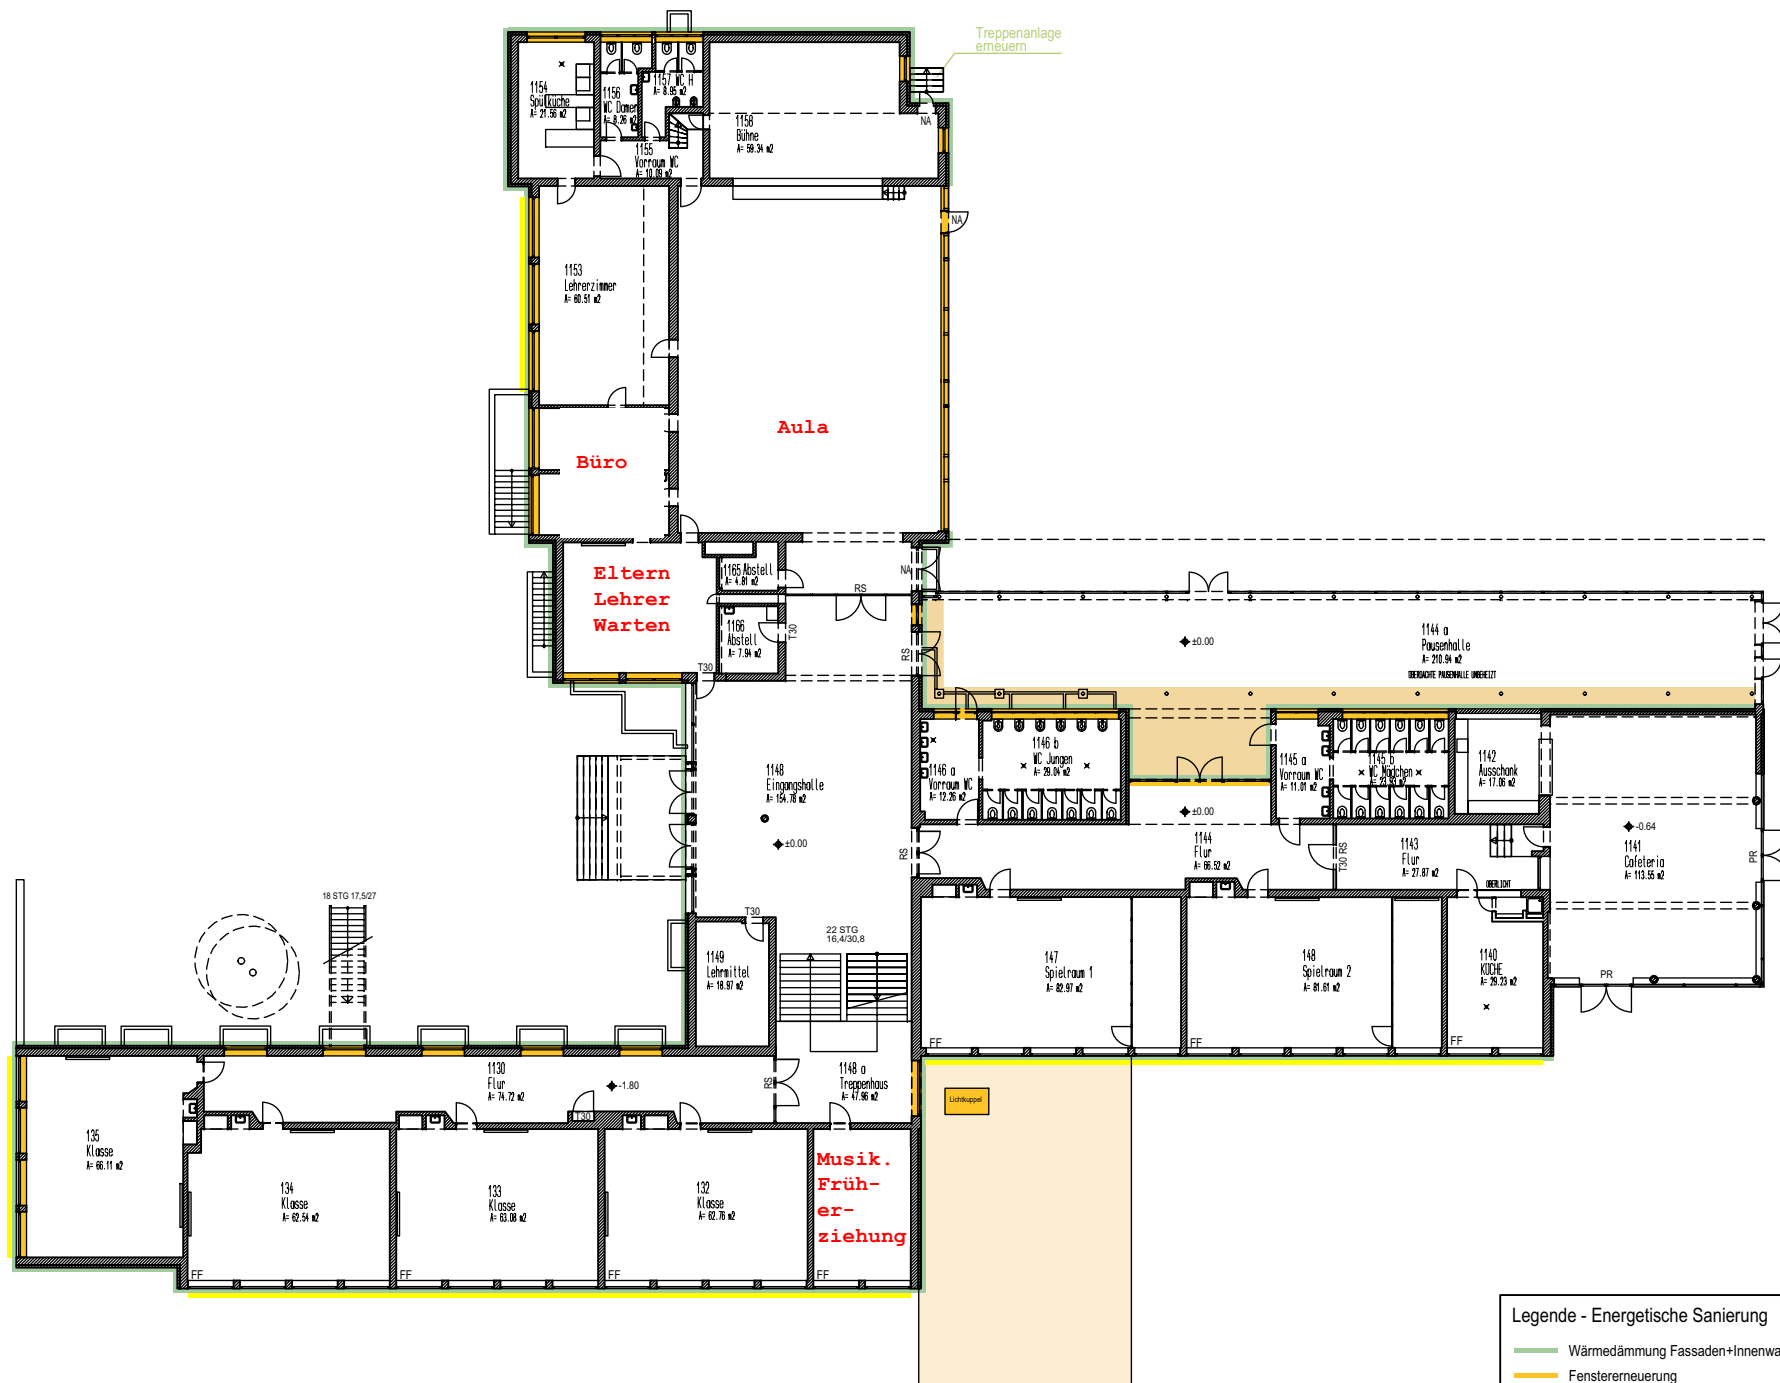


BAUHERR:
STADT WIPPERFÜRTH
MARKTPLATZ 1 51688 WIPPERFÜRTH
TEL.02267/64-0

ARCHITEKT:
BROCHHEUSER LÜTTINGER ARCHITEKTEN
BISMARCKSTRASSE 31 42853 REIMSCHIED
TEL.02191/499490 FAX:02191/23957

SCHULZENTRUM WIPPERFÜRTH
KONRAD-ADENAUER-HAUPTSCHULE
HERMANN-VOSS-REALSCHULE
AM MÜHLENBERG
51688 WIPPERFÜRTH

**ENERGETISCHE
SANIERUNG**
HAUPTSCHULE - EG
ALTBAU

GEZEICHNET GR	INDEX
DATUM MAY 2012	BLATT NR.
GRÖSSE 42/30	EN 202
MASSSTAB 1:250	