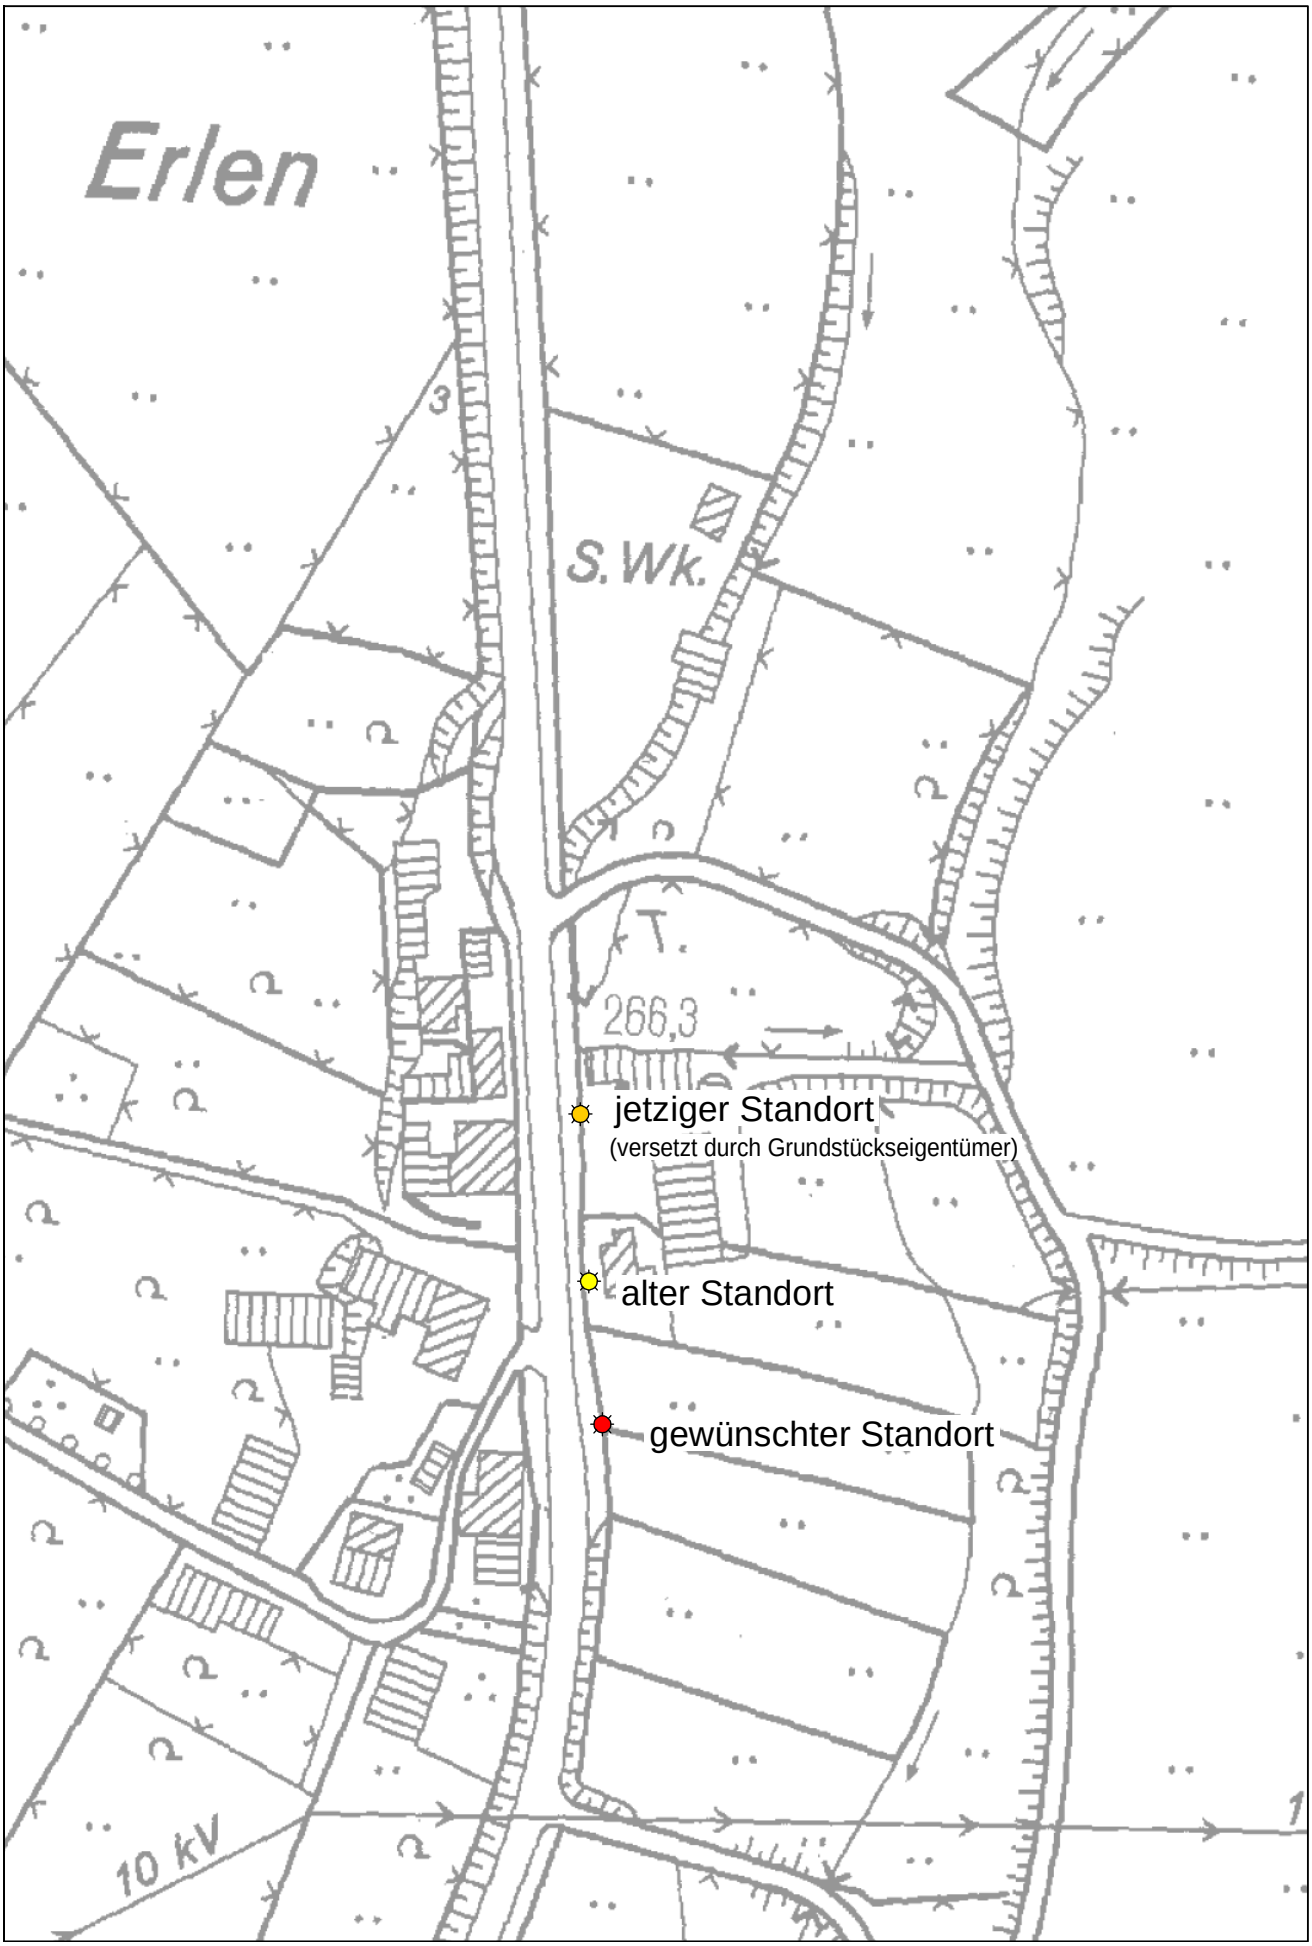
Erlen
S.Wk.
T.
266,3
jetziger Standort
(versetzt durch Grundstückseigentümer)
alter Standort
gewünschter Standort
10 kV