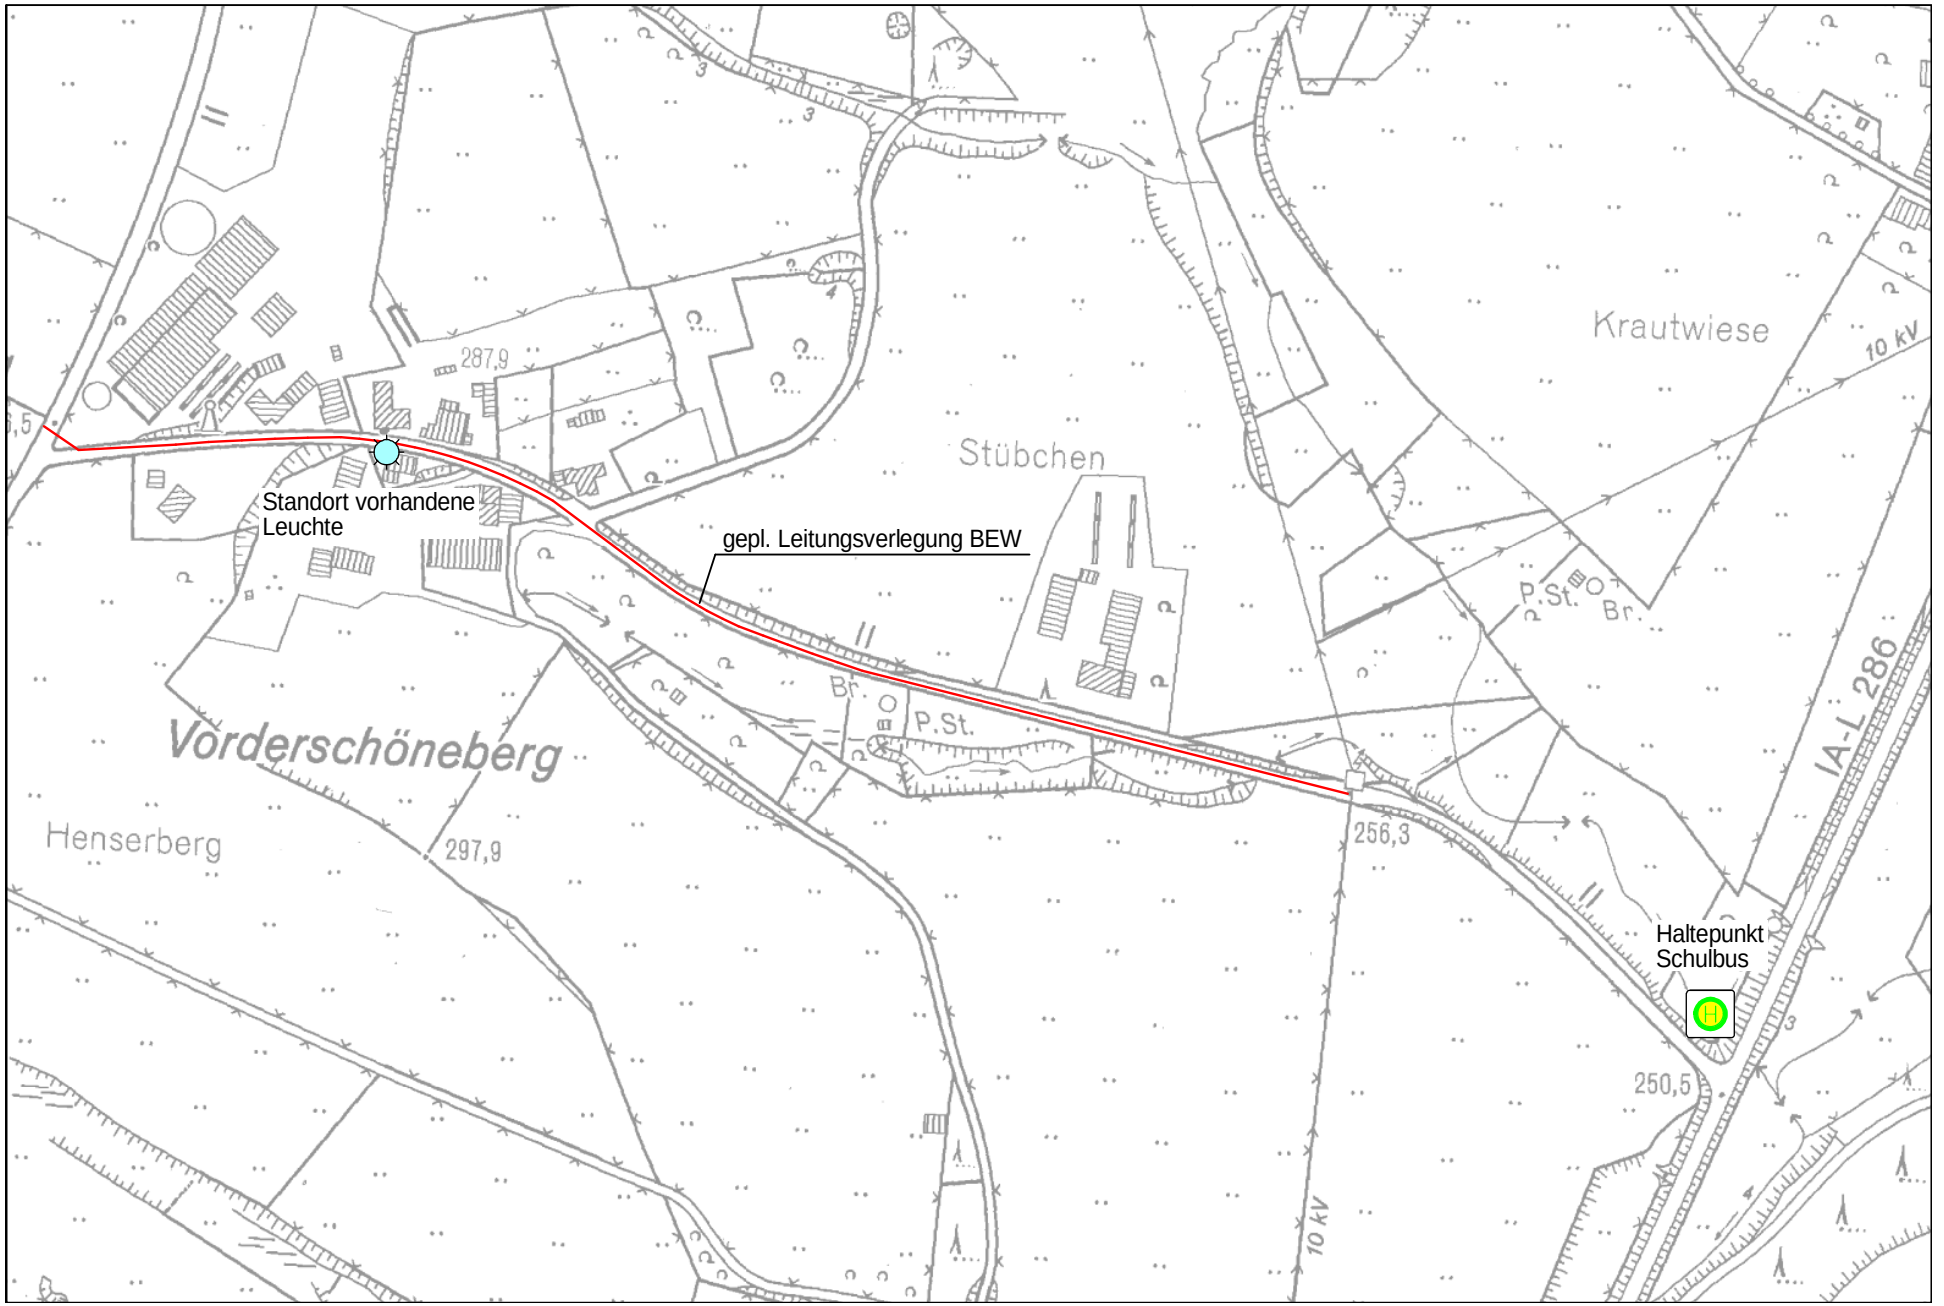
Standort vorhandene Leuchte
gepl. Leitungsverlegung BEW
Stübchen
Krautwiese
Vorderschöneberg
Henserberg
287,9
297,9
256,3
250,5
P.St.
Br.
10 kV
IA-L 286
Haltepunkt Schulbus