


Flächennutzungsplan der Hansestadt Wipperfürth

5. Änderung Bereich "Biesenbach"

ENTWURF - 24. April 2014

Geltende Fassung

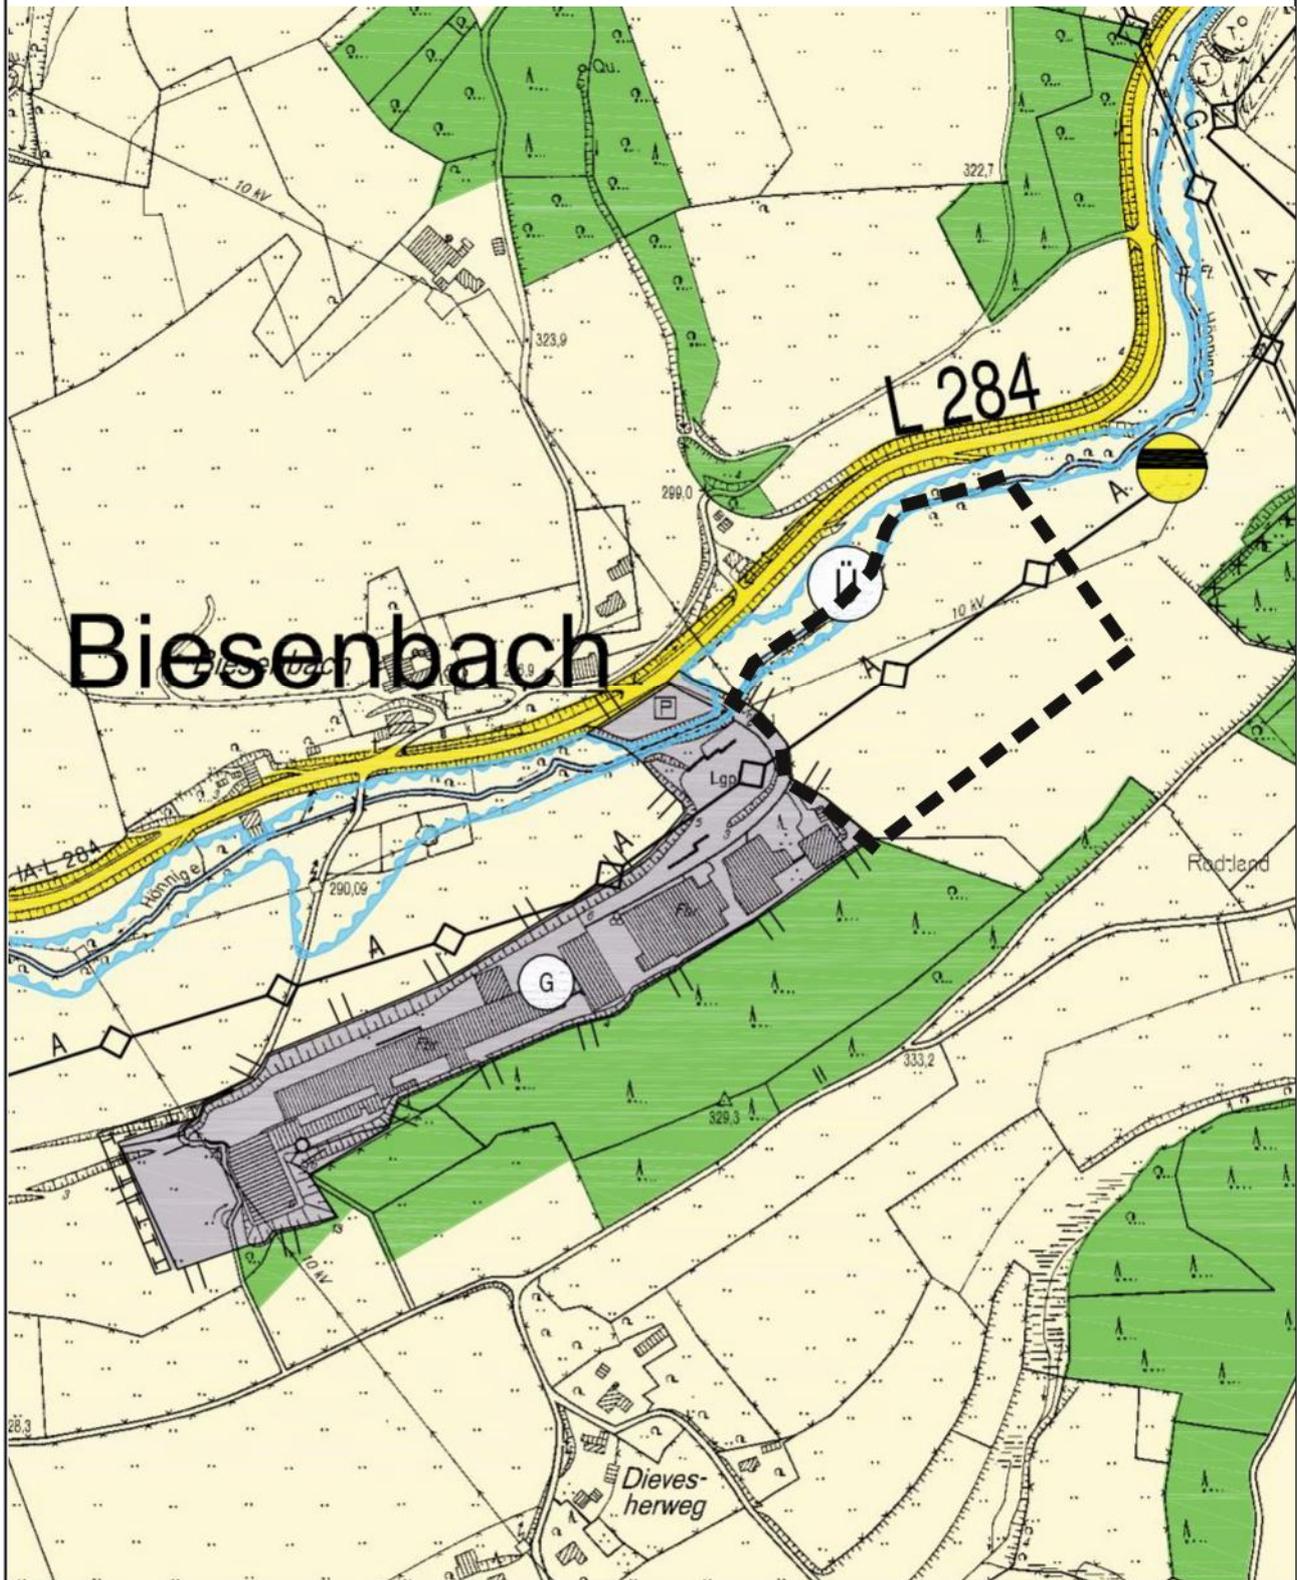

Zeichenerklärung

 Gewerbliche Bauflächen

 Straßenverkehrsflächen, sonstige überörtliche und örtliche Hauptverkehrsstraßen

 Flächen für Versorgungsanlagen, für die Abfallentsorgung und Abwasserbeseitigung sowie für Ablagerungen

Zweckbestimmung:

 Abwasser

Hauptversorgungs- und Hauptabwasserleitungen
gem. § 5 (2) Nr. 4 BauGB

 unterirdisch

A Abwasserleitung

G Gasfernleitung

 Schutzstreifen mit Maßangabe

 Flächen für die Landwirtschaft

 Flächen für Wald

 Wasserflächen, Talsperren

 Umgrenzung von Flächen für Maßnahmen zum Schutz, zur Pflege und zur Entwicklung von Boden, Natur und Landschaft

 Umgrenzung von Flächen für die Wasserwirtschaft, den Hochwasserschutz und die Regelung des Wasserabflusses

 Überschwemmungsgebiete

 Landschaftsschutzgebiet
gem. Landschaftsschutzgebietsverordnung von 2007

 L

 Geltungsbereich der 5. Änderung

Flächennutzungsplan der Hansestadt Wipperfürth 5. Änderung Bereich „Biesenbach“