




90612

1:250

	Datum	Name
Gez.	17. Sep 14	
Gepr.		
Maßstab: ca. 1 : 250		
 BEW Netze GmbH Netzplanung		
Erweiterung der Beleuchtung in Wipperfürth, Grunewald  proj. Beleuchtungskabel NYY 5x10mm ²  proj. Anschlußkabel NAYY 4x35mm ²  vorhandenes 1kV-Kabel NAYY 4x150mm ²  proj. LED-Leuchten Teceo I / 54W  proj. Beleuchtungsschaltstelle		

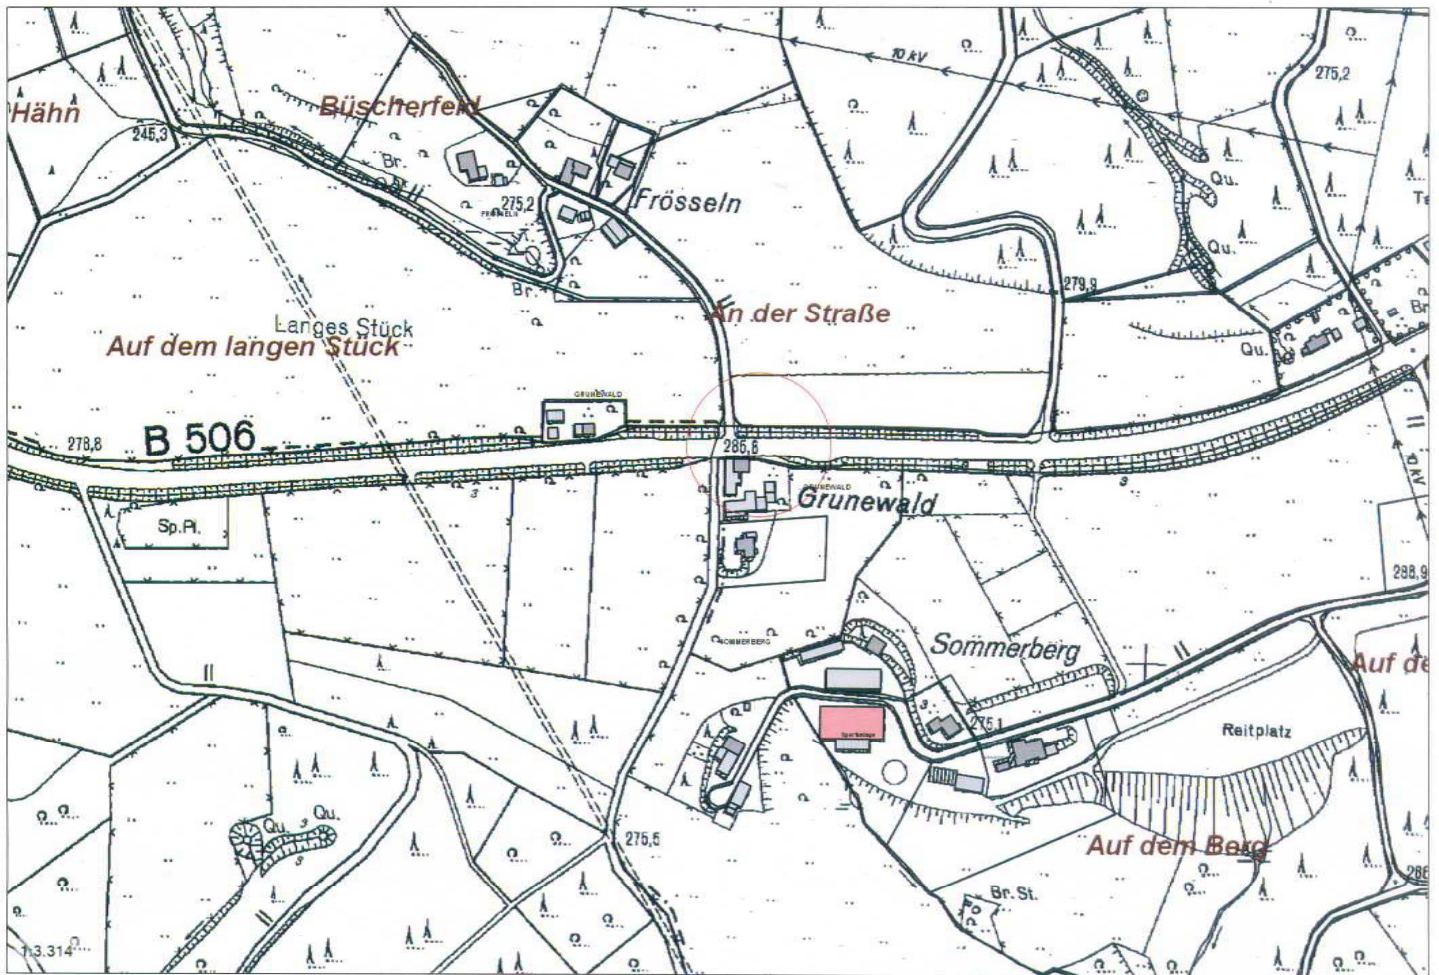