


Idealisiertes Profil zum statistischen Nachweis

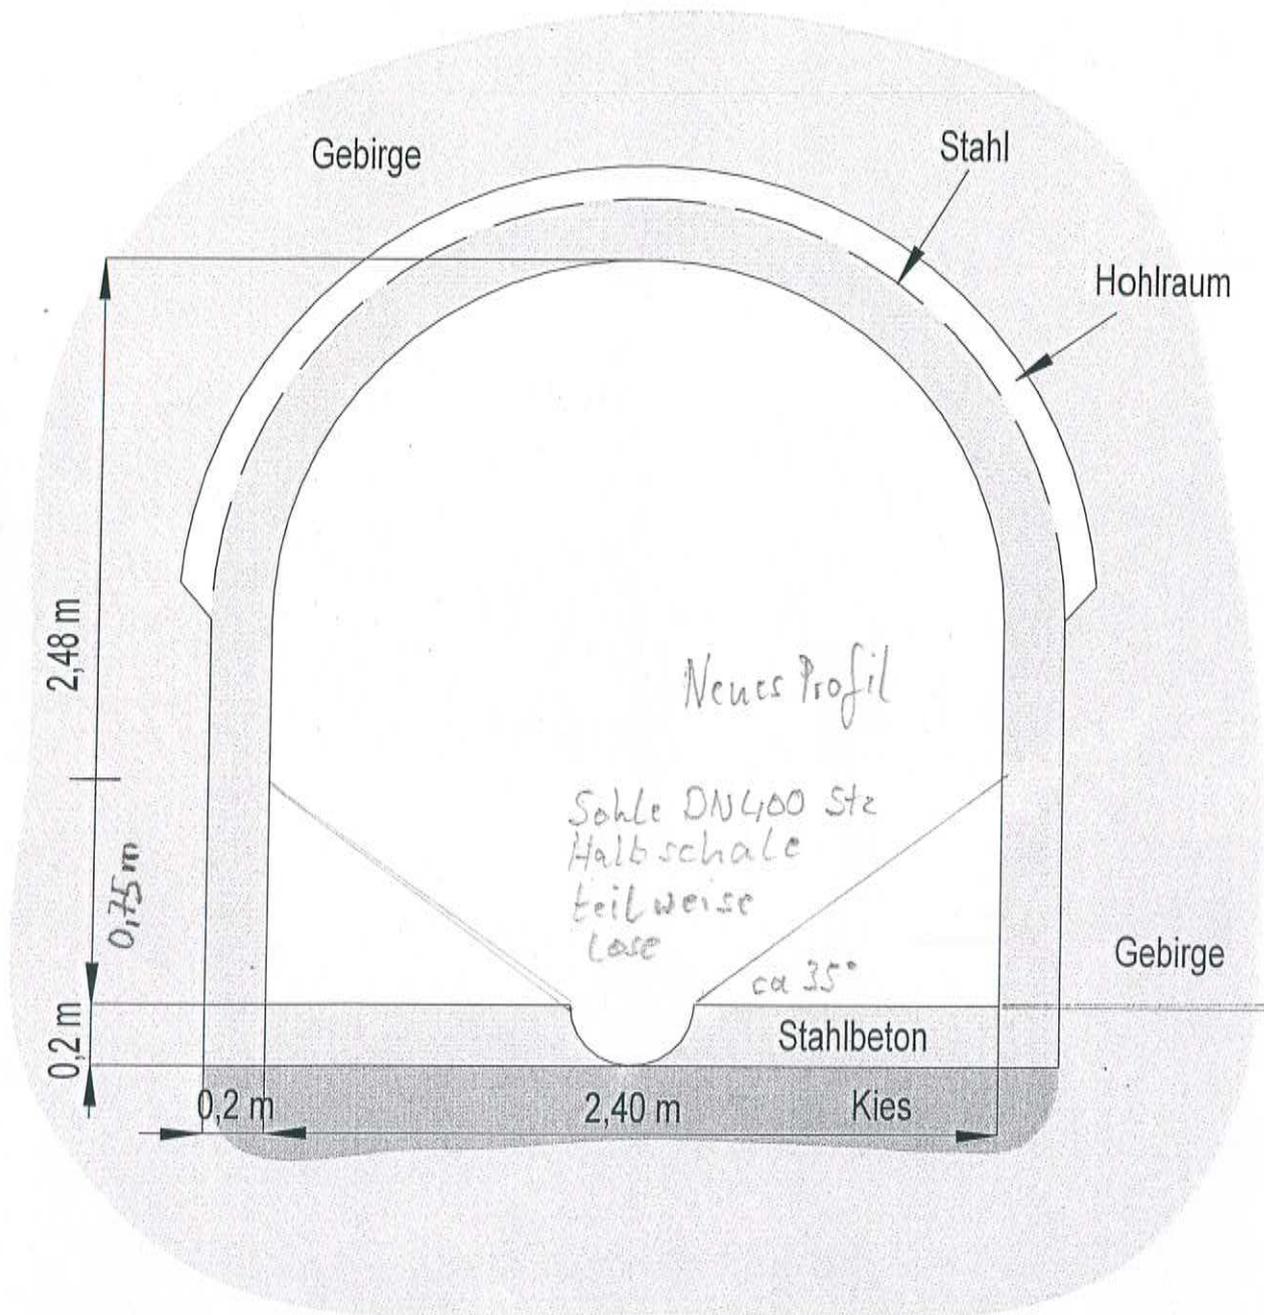

Länge 200,16 m
Gefälle 2,6‰



INGENIEURBÜRO DÜFFEL
INGENIEURGESELLSCHAFT FÜR ERSCHLIEBUNGSPLANUNG
UND GEOTECHNIK MBH
HERMANNSTRASSE 4-6
44263 DORTMUND
TEL: 0231 4496-02 FAX: 0231 4496-44

Auftraggeber :

Stadt Wipperfürth

Bearbeiter : Hohmann

Datum : 11.01.2010

Planbezeichnung :

Profilschnitte

Maßstab :

1:25

Projekt Nr.:

BP09084

Plan Nr.:

Anl. 3.1