


Anlage 1:
Neuaufteilung Teilbereiche des Bebauungsplanes Nr. 93

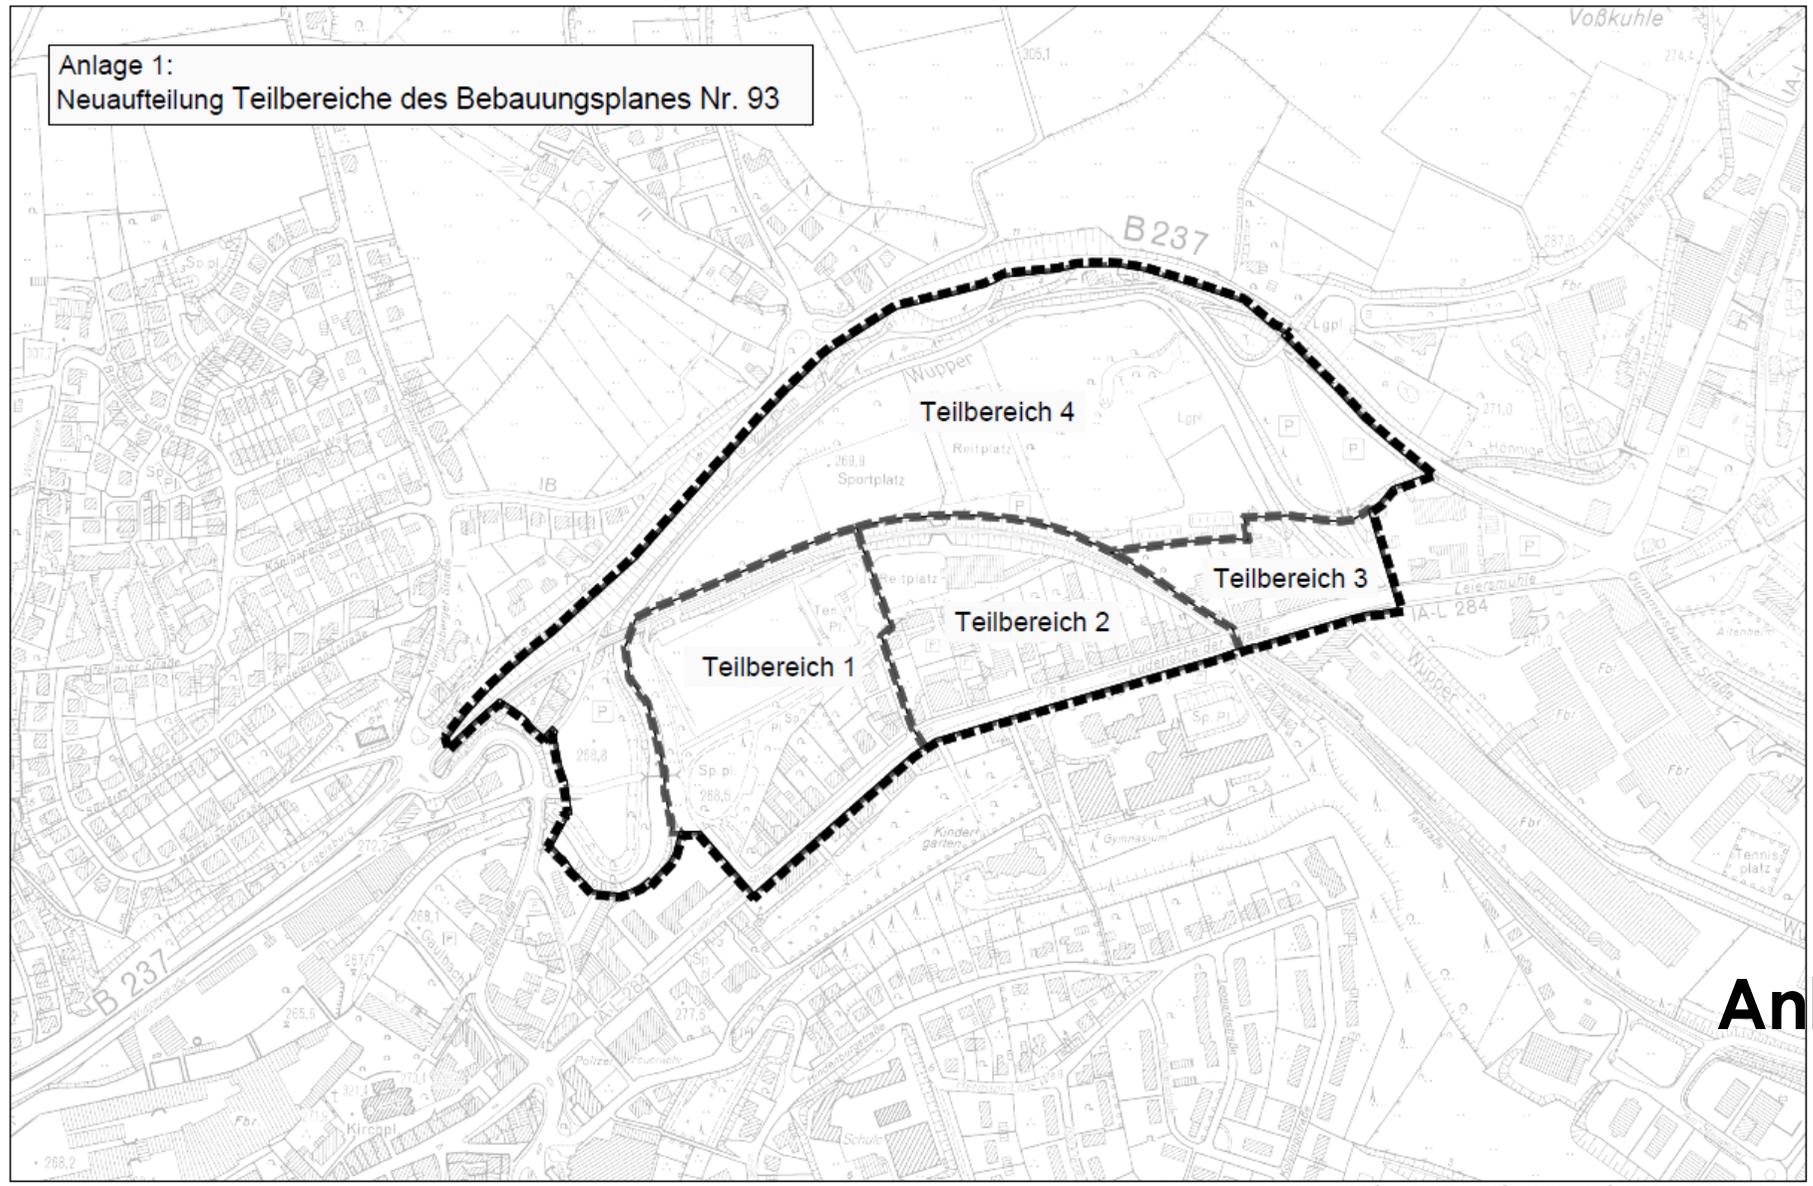

Anlage 1

F:\01 PROJEKTE\WIPPERFÜRTH\WIP1.00 BP 93-404 PLÄNE_GRAFIKEN\WIP1_ÜBERSICHT BP 93 TEILBEREICH 1 BIS 4.DWG