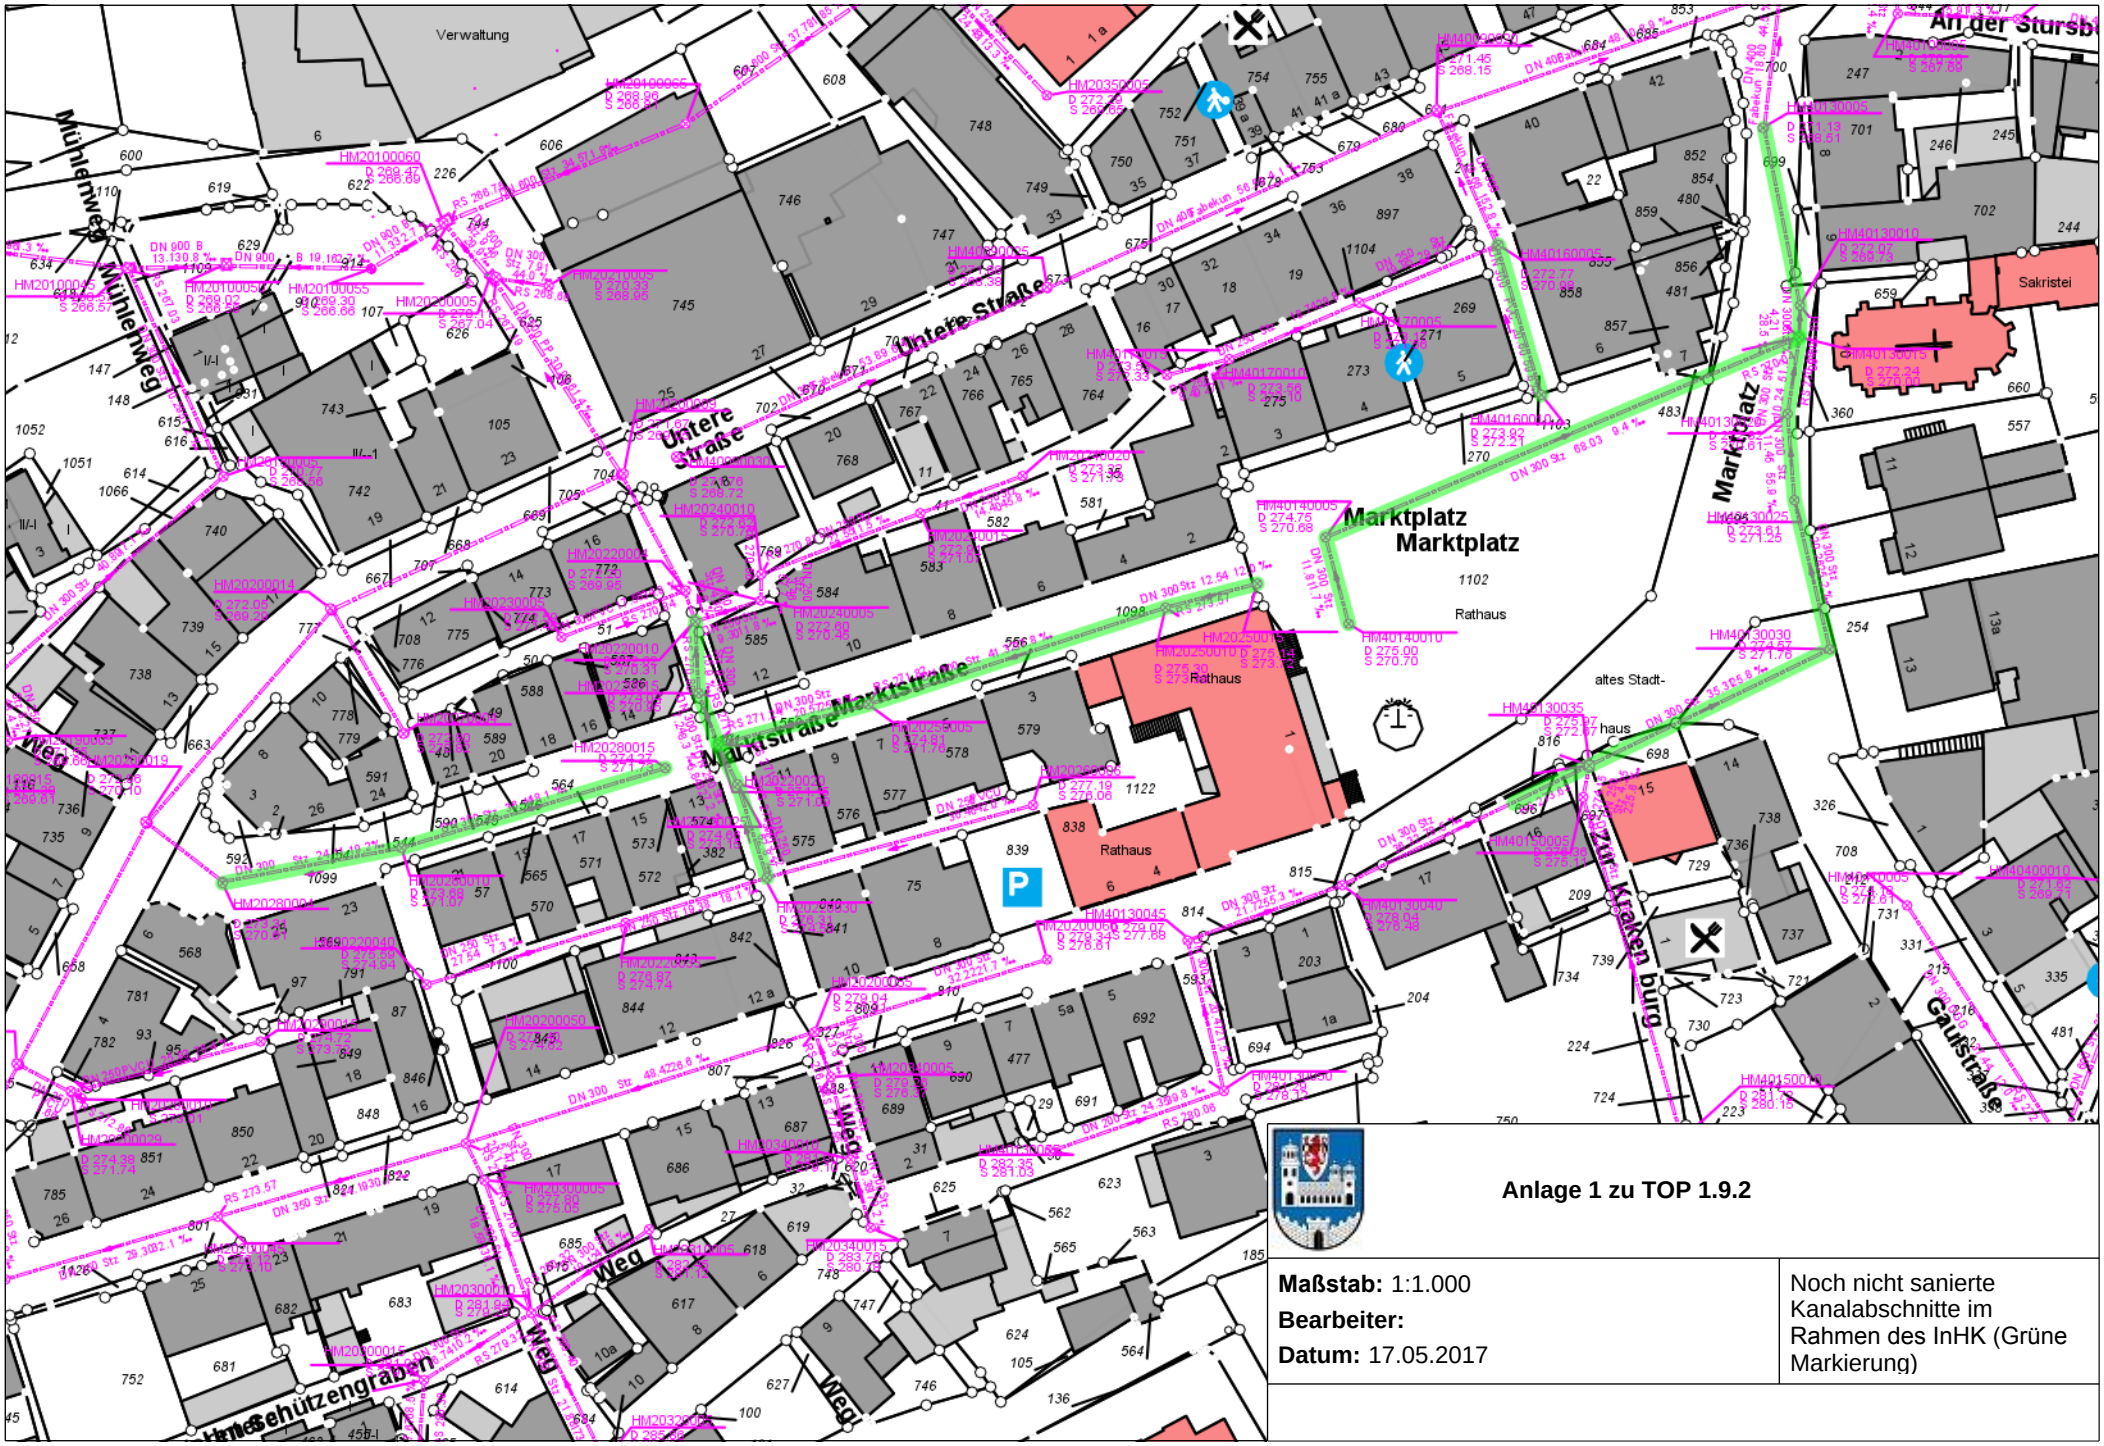

Anlage 1 zu TOP 1.9.2

Maßstab: 1:1.000

Bearbeiter:

Datum: 17.05.2017

Noch nicht sanierte Kanalabschnitte im Rahmen des InHK (Grüne Markierung)