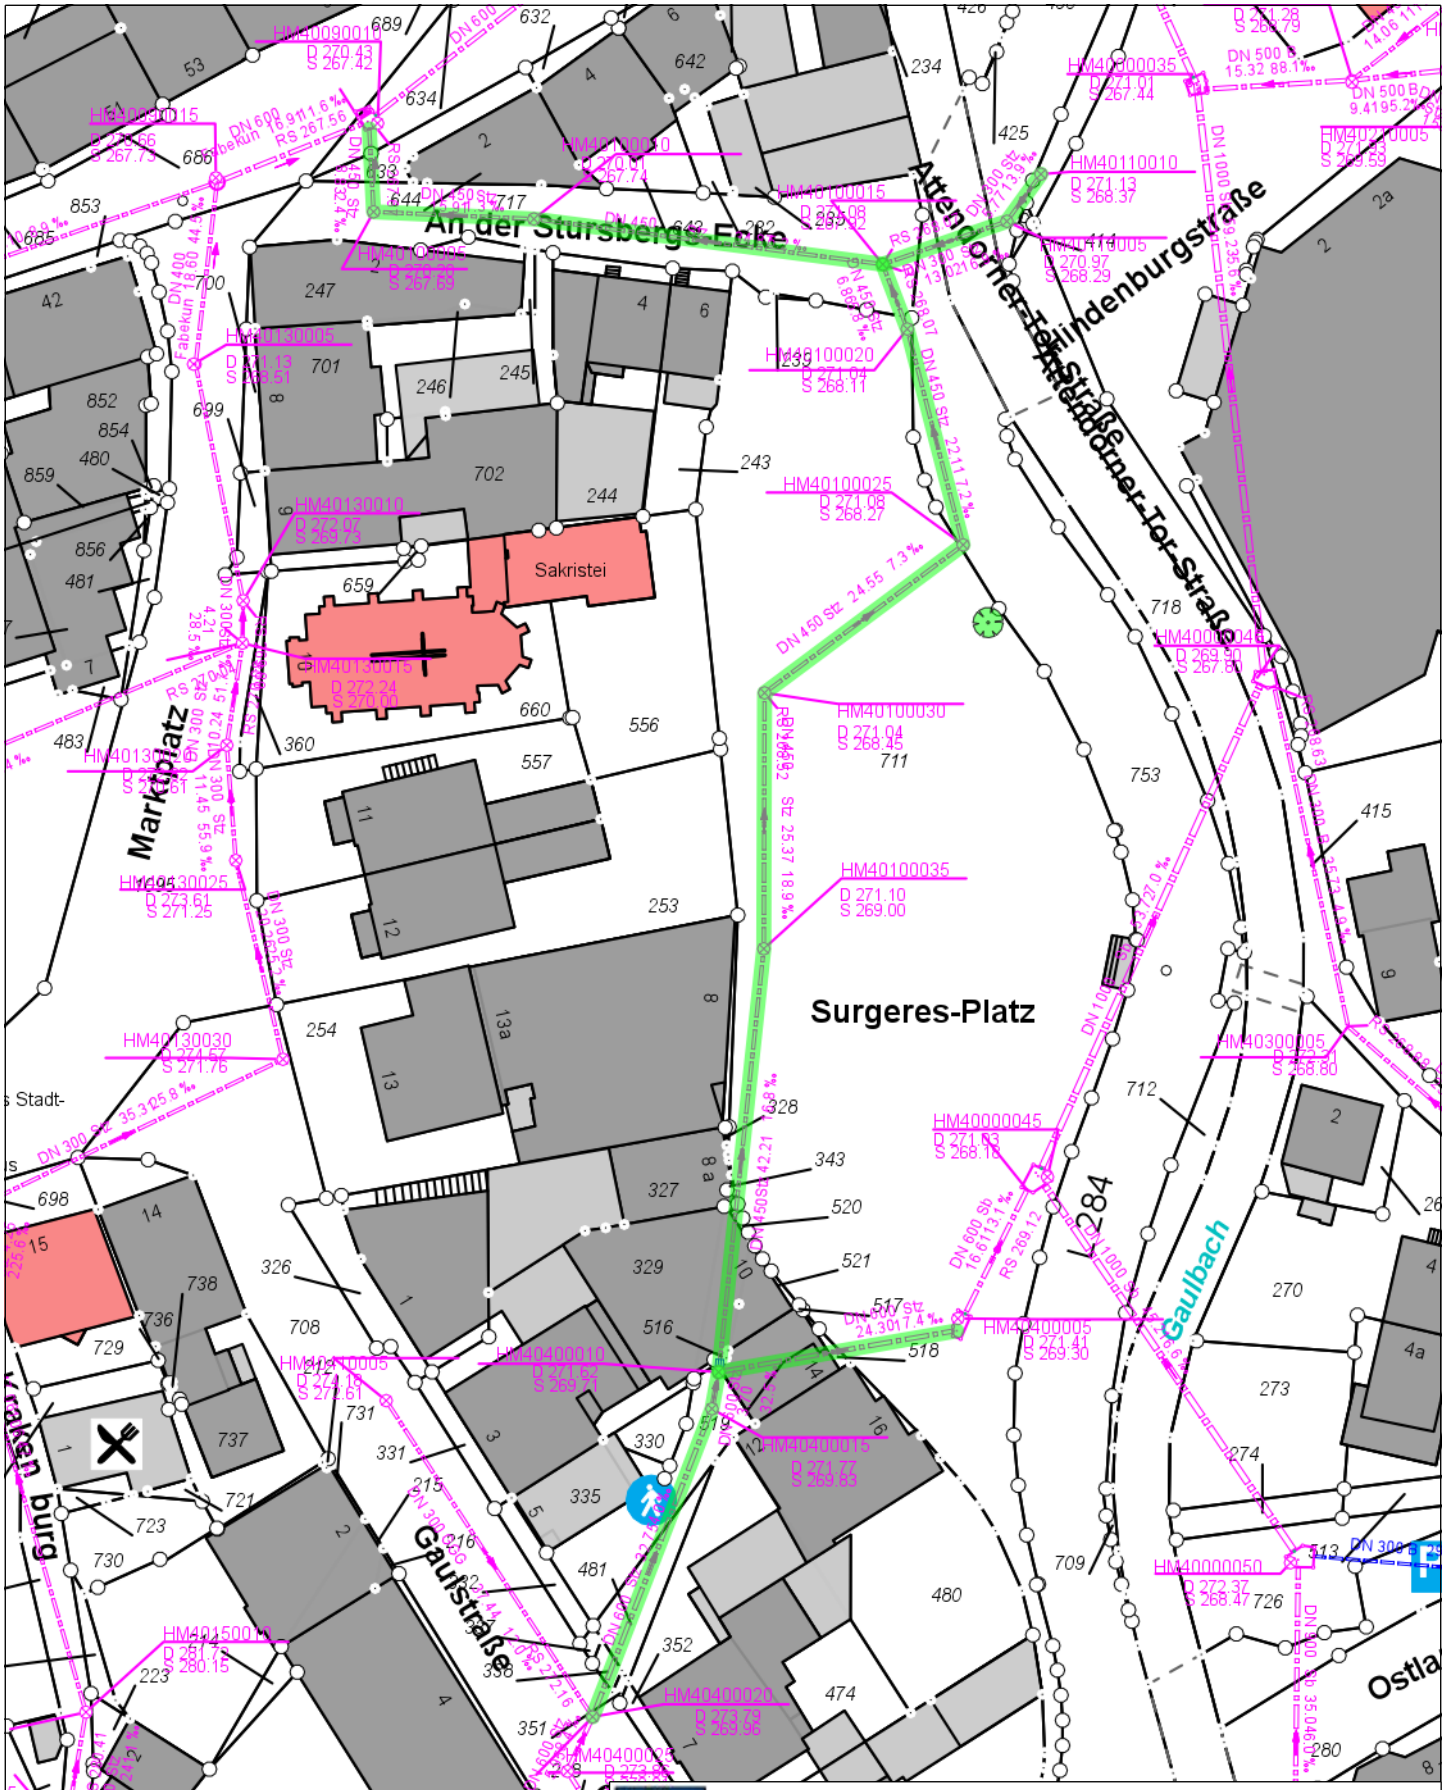

Anlage 2 zu TOP 1.9.2

Maßstab: 1:750 **Bearbeiter:** **Datum:** 17.05.2017	Noch nicht sanierte Kanalabschnitte im Rahmen des InHK (Grüne Markierung)