


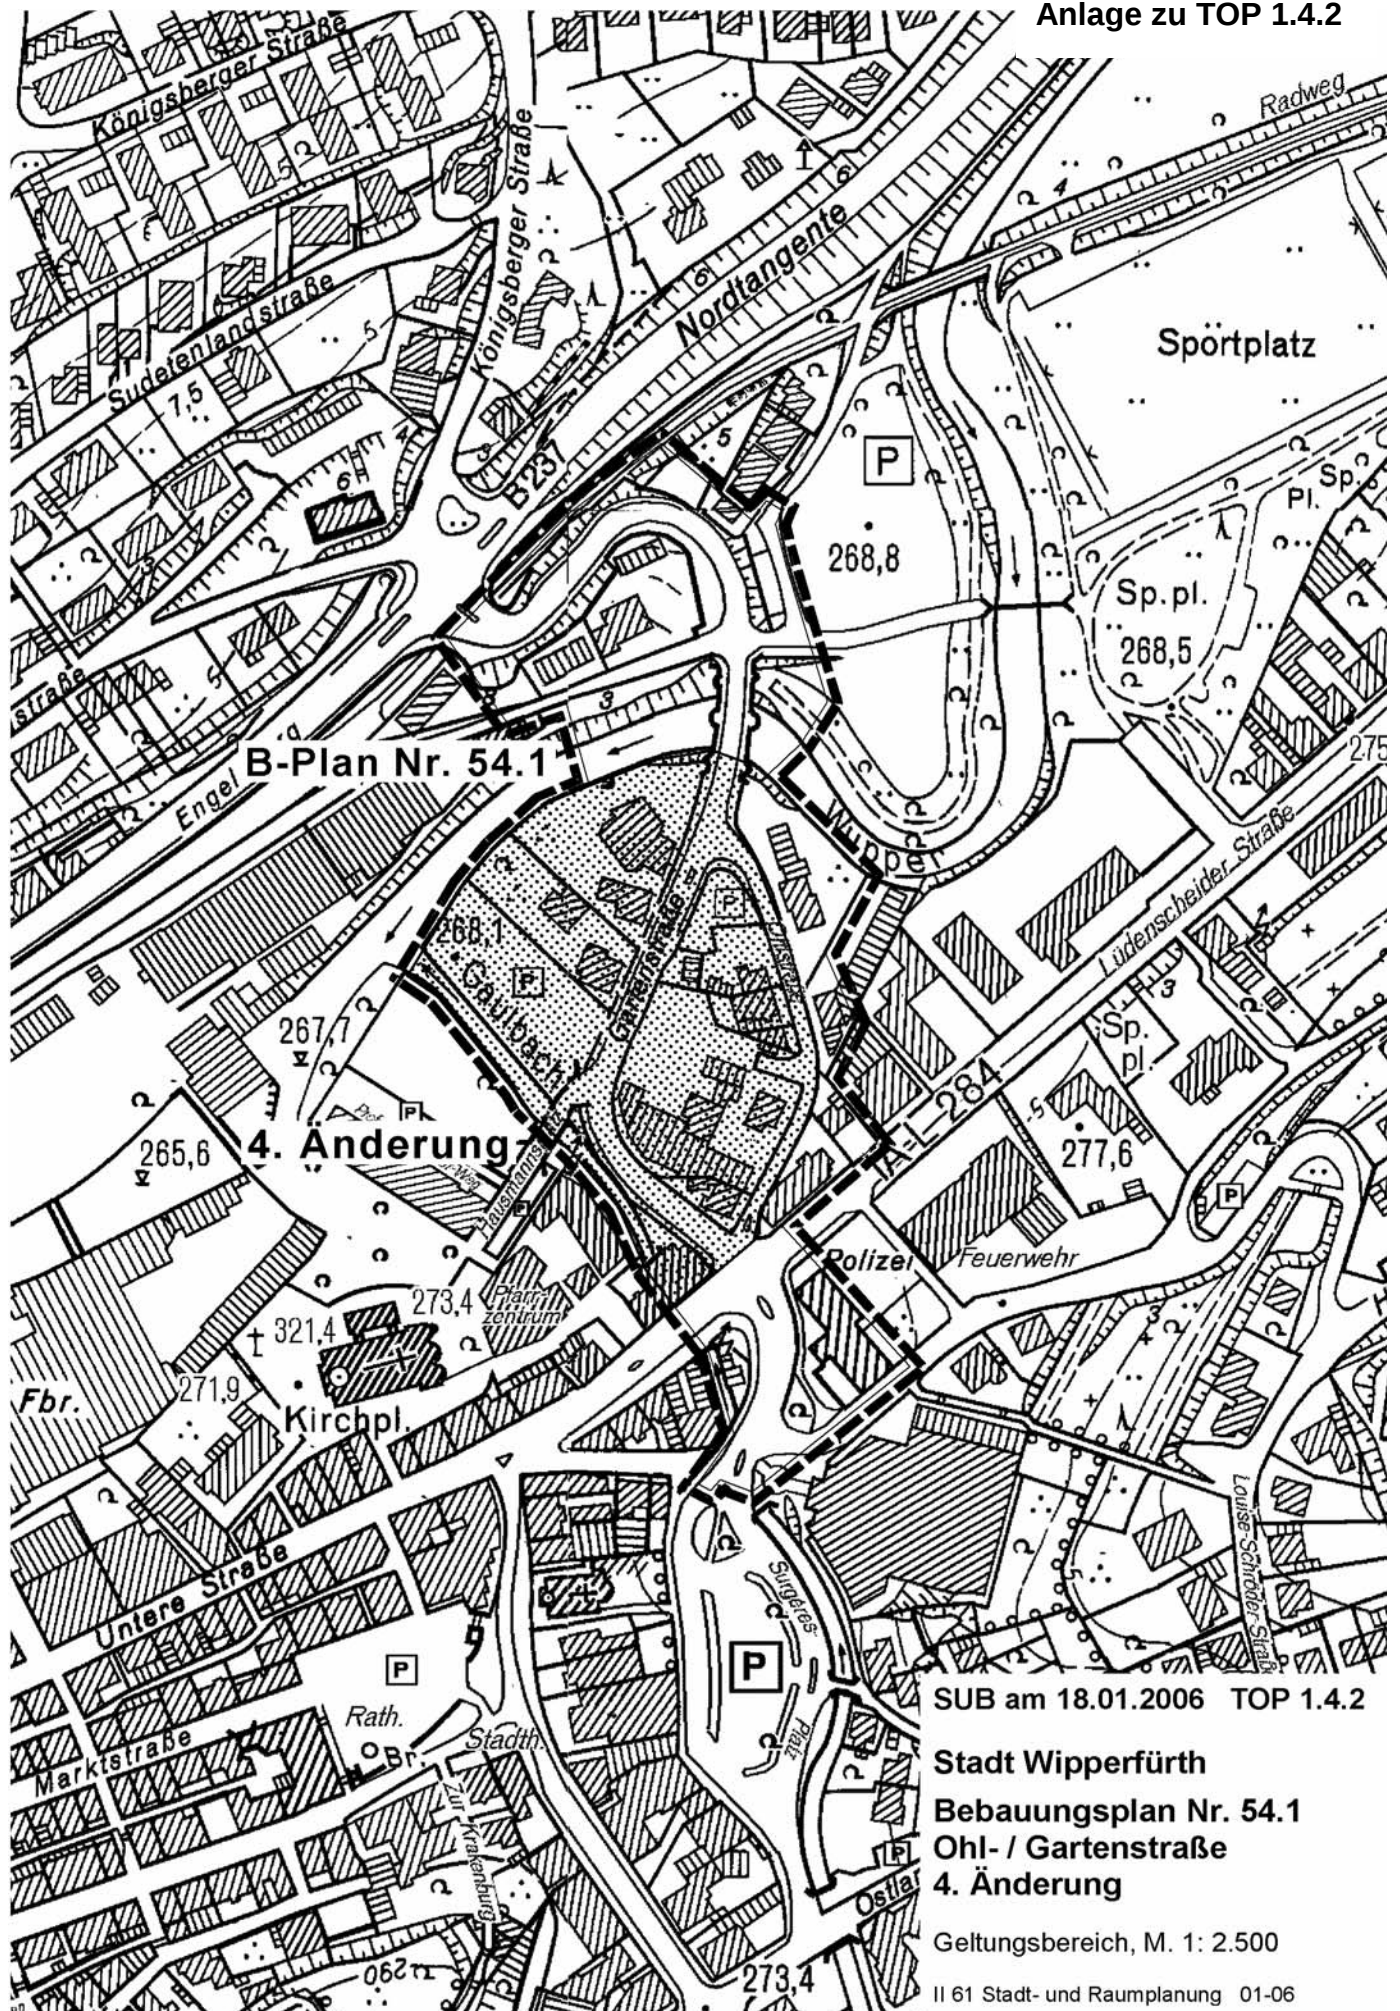

SUB am 18.01.2006 TOP 1.4.2

Stadt Wipperfurth

Bebauungsplan Nr. 54.1

Ohl- / Gartenstraße

4. Änderung

Geltungsbereich, M. 1: 2.500

II 61 Stadt- und Raumplanung 01-06