



Anlage 2 a

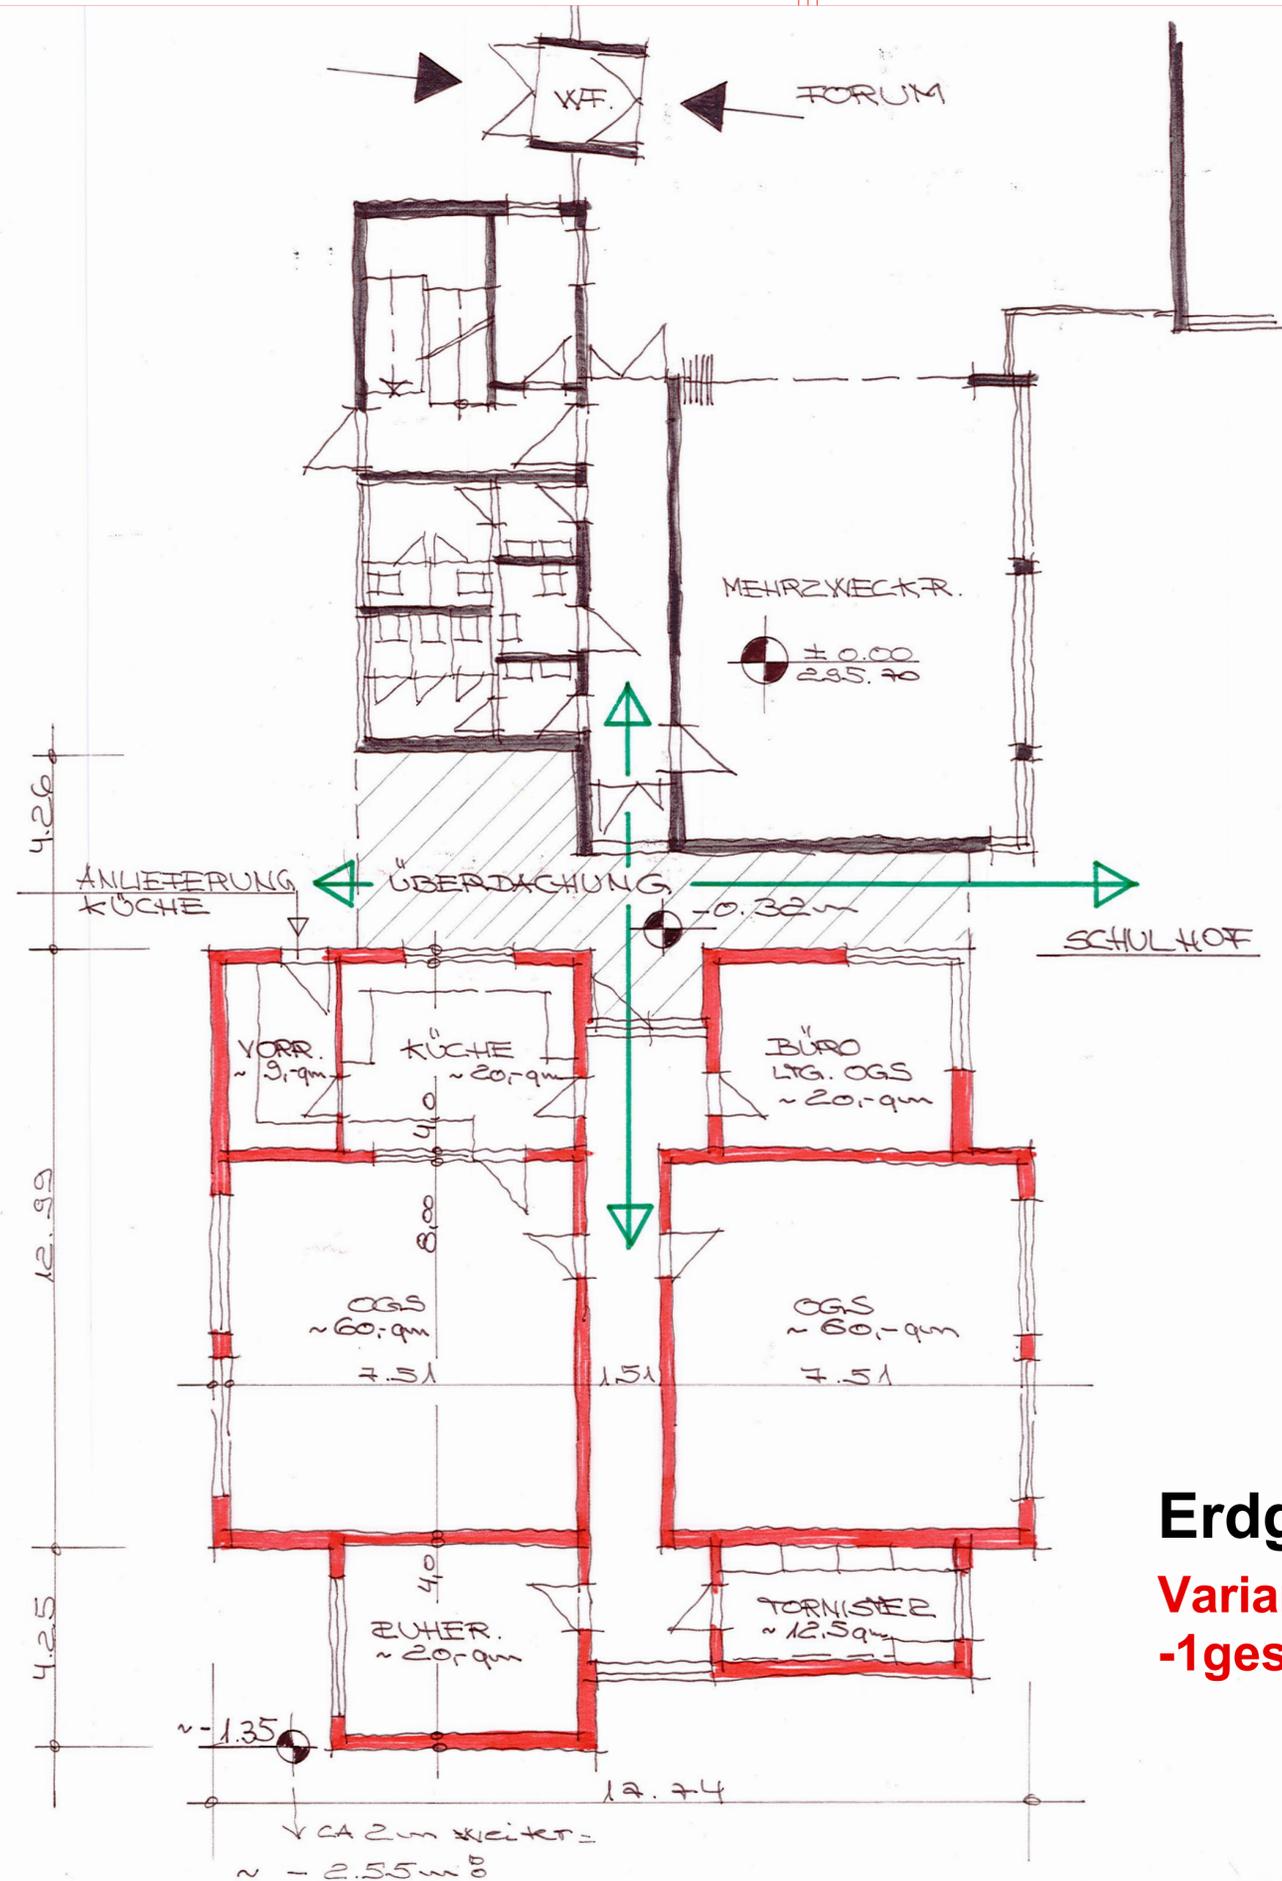

Erdgeschoss Variante 1-A- -1geschossig-

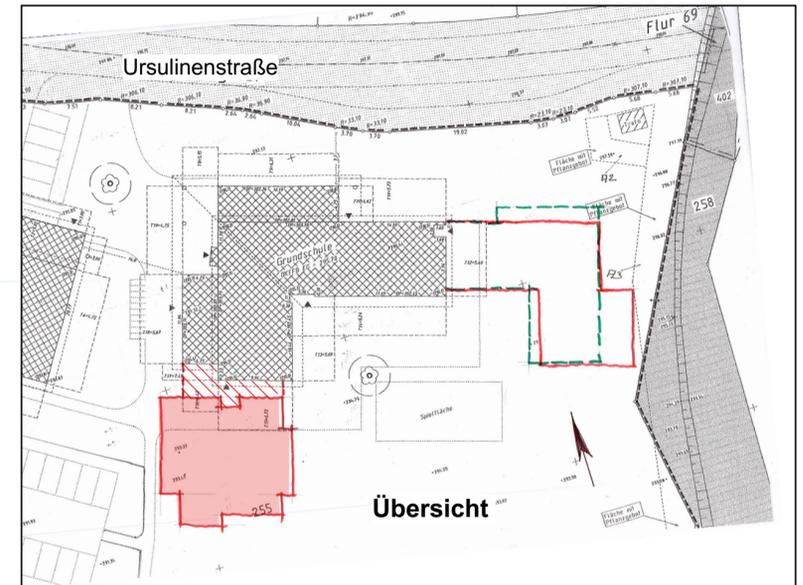

RETZ ARCHITEKTEN PartG. - MITGLIEDER DER AKNW

DIPL.-ING. MARKUS BERGHAUS DIPL.-ING. DANIEL BUCHHOLZ DIPL.-ING. MICHAEL RETZ I.R.
 OBERBLISSENBACH 42B 51515 KÜR TEN - DÜRSCH EID www.architekt-retz.de
 TEL.: 02207 / 91 90 20 FAX : 02207 / 91 90 220 E-MAIL: info@architekt-retz.de

BAUVORHABEN:

**Erweiterung der Albert-Schweizer-Grundschule in
Wipperfürth, Ursulinenstraße 2**

BAUHERR:

Stadt Wipperfürth
 Marktplatz 1, 51688 Wipperfürth

ZEICHNUNG:

Vorentwurf -1-A- 1geschossig

MASSTAB:
 M 1: 100

ZEICHNUNGSNR.:

DATUM:
 22.08.2018

Vorentwurf : Ursula Knappe

BLATTGRÖSSE:

Planunterlage - Pfad: ARCHI CAD17.0-Wipperfürth Erw.Albert-Schweizer-Grundschule-pln-Vorentwürfe