


Anlage 2

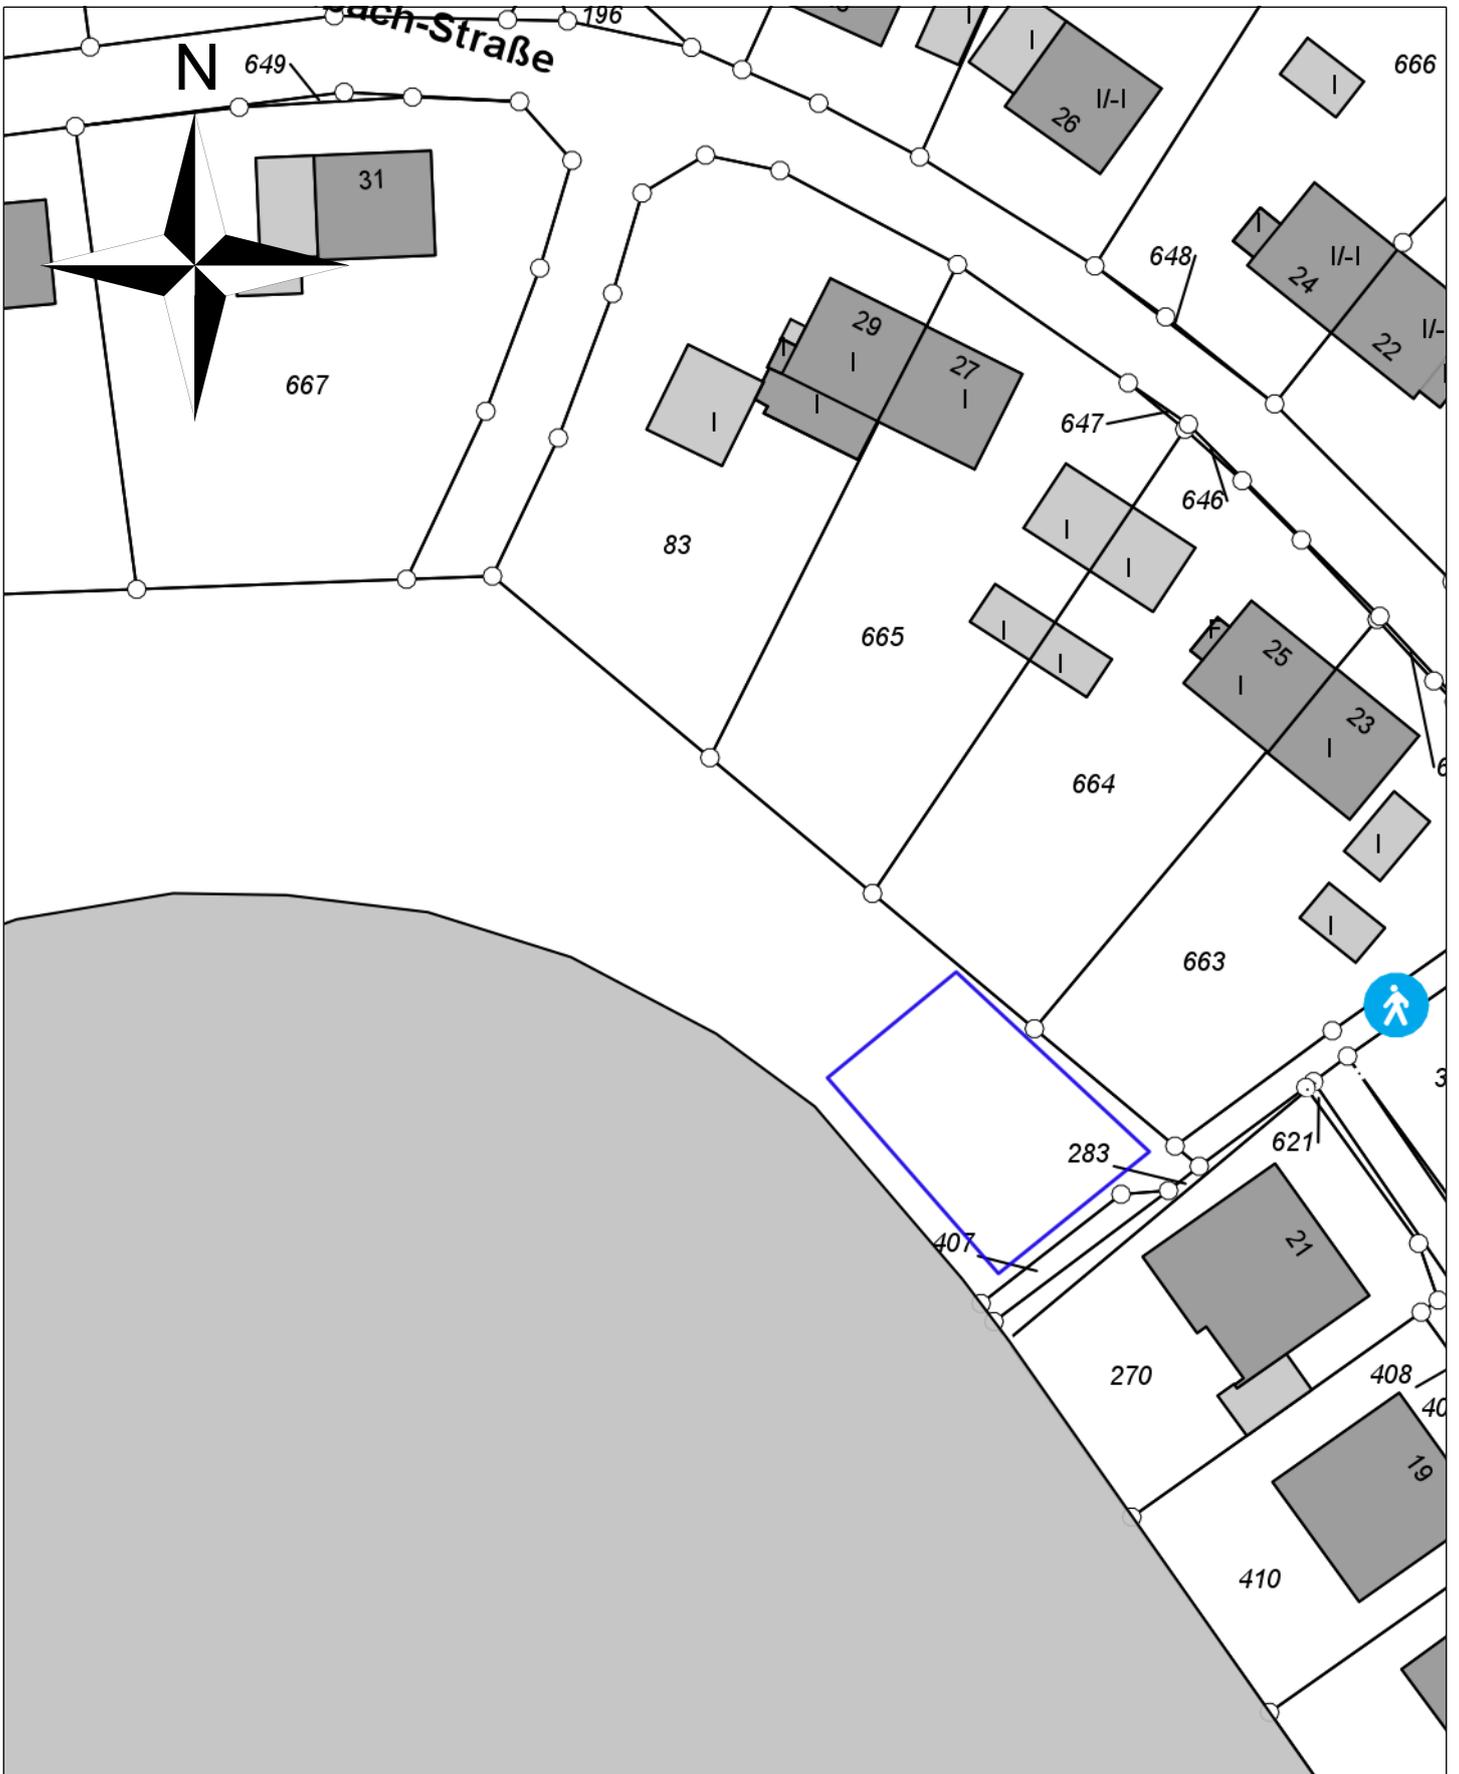

Hansesstadt Wipperfürth

Maßstab: 1:588

Bearbeiter: JBaldsiefen

Datum: 20.11.2018

Auszug aus der
Liegenschaftskarte

25 m

Nur für den internen Gebrauch