

An die Untere Bauaufsichtsbehörde Hansestadt Wipperfürth Untere Bauaufsichtsbehörde Marktstraße 3 51688 Wipperfürth	Eingangsstempel der Bauaufsicht Hansestadt Wipperfürth Bauaufsicht 14. Nov. 2018	Aktenzeichen	Datum
---	---	--------------	-------

**Antrag auf Zulassung einer Ausnahme von der Veränderungssperre
für den Geltungsbereich des Bebauungsplans Nr. 112 Innenstadt
(§ 14 Abs. 2 BauGB)**

Bauherr / Bauherrin		
Name, Vorname, Firma	Straße, Hausnummer +	PLZ, Ort 51688 Wipperfürth
Telefon mit Vorwahl 02267 -	Telefax 02267 -	E-Mail

Baugrundstück		
Ort, Straße, Hausnummer 51688 Wipperfürth, Hochstraße 57		
Gemarkung(en) Wipperfürth	Flur(e) 78	Flurstück(e) 88

Bezeichnung des Vorhabens Energetische Sanierung der bestehenden Fassade
--

Bei Nutzungsänderung	
Bisherige Nutzung - - -	Beabsichtigte Nutzung - - -

Genauere Beschreibung des Vorhabens (Ausführung, Bemaßung, Farben etc.)

Siehe Anlagen :
- Fassadenschnitt
- Ansichten
- Baubeschreibung

Mir / Uns ist bekannt, dass mit dem Vorhaben erst begonnen werden darf, wenn dem
Antrag entsprochen wurde.

Ort, Datum

Wermelskirchen, 14.11.18

Anlagen



Vollmacht

Baubeschreibung

Fassadenschnitt

Ansicht

Perspektiven

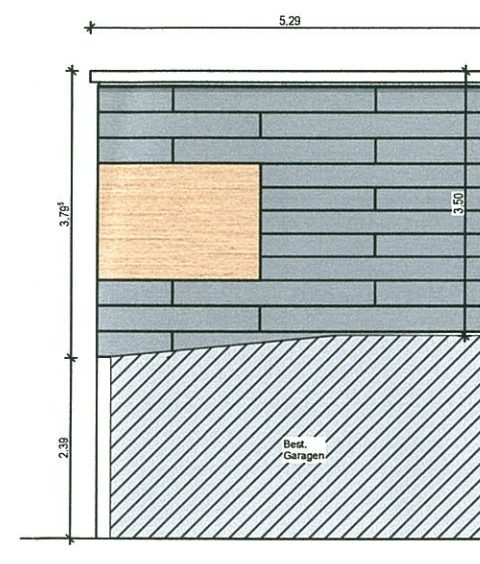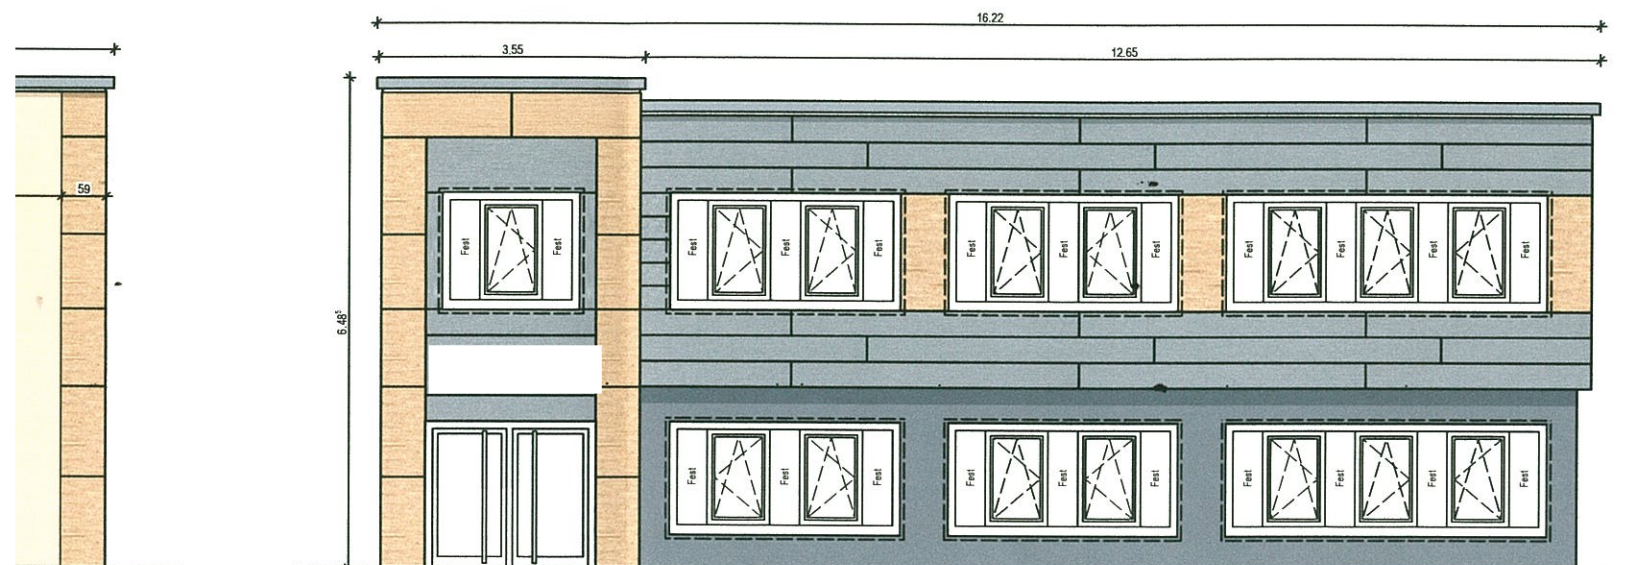

□ □ □ □ □

PROJEKT 17-114

Energetische Sanierung der bestehenden Fassade
Hochstraße 57

51688 Wipperfürth

BAUHERR

□ □ □ □ □

GEZEICHNET	DATUM
FD	14. November 2018

GEÄNDERT

MASZSTAB 1:100

PLAN

Ansichten

ARCHITEKT

□ □ □ □ □

