

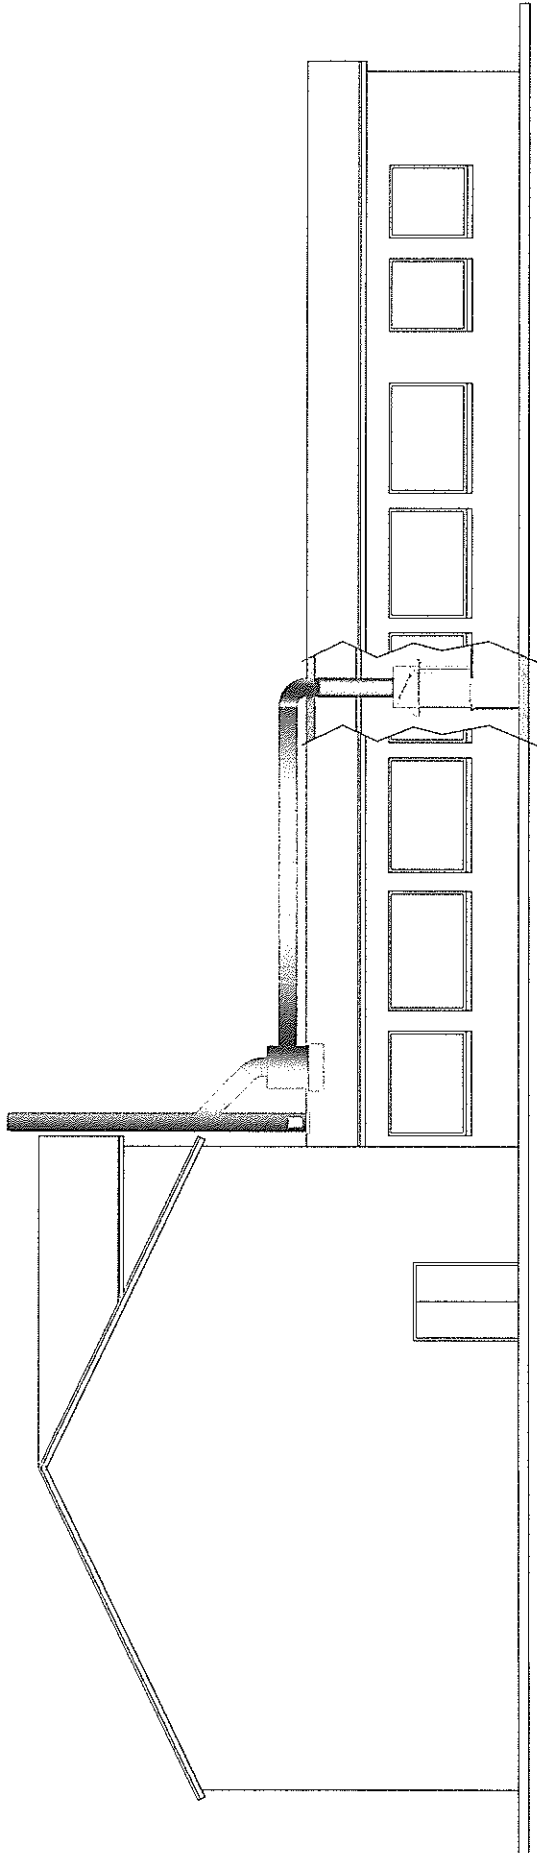
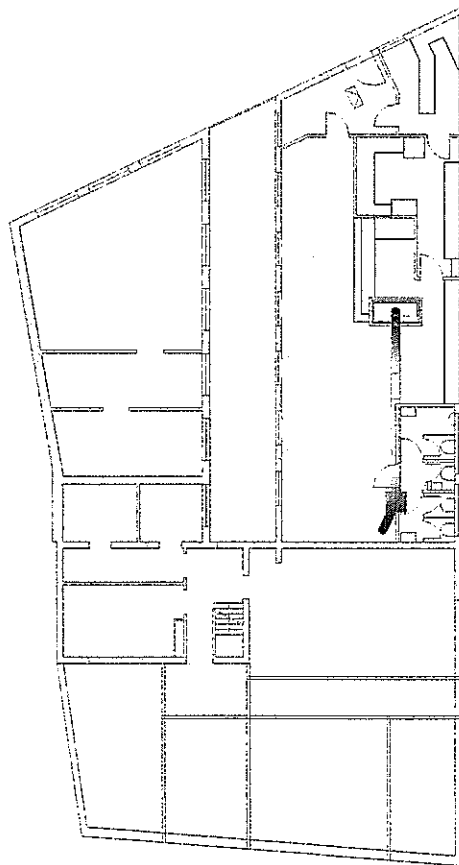
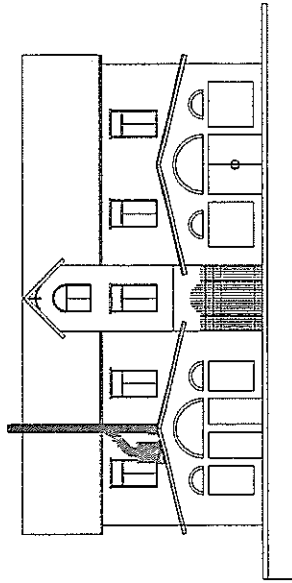


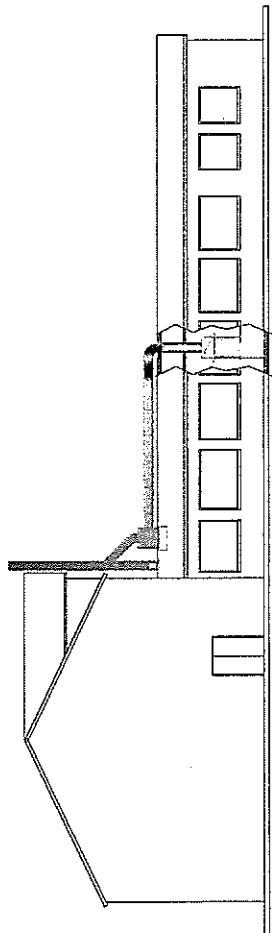

|   |            |            |                                                                                                |            |            |
|---|------------|------------|------------------------------------------------------------------------------------------------|------------|------------|
| C   |            |            |                                                                                                |            |            |
| B   |            |            |                                                                                                |            |            |
| A   |            |            |                                                                                                |            |            |
| Index   |            | Anschrift  |                                                                                                | Datum      | Name       |
| Betreiber :   |            |            |                                                                                                |            |            |
| Projekt : Wipperfürth, Lüdenscheider Str. 8   |            |            |                                                                                                |            |            |
| <b>BVK Großküchentechnik GmbH</b><br>Objektleitung<br>Industriestraße 1<br>58540 Lützen<br>Bauabteilung                                                          |            |            | Auf dem Seelbruch 28a<br>46899 Gelsenkirchen<br>Telefon<br>0209 - 55628<br>Fax<br>0209 - 55372 |            |            |
| Bereich : Seitenschritt Erdgeschoss Lüftungsanlage   |            |            |                                                                                                |            |            |
| Maßstab   | Datum      | gezeichnet | gezeichnet                                                                                     | gezeichnet | gezeichnet |
| 1:100   | 25.10.2018 | Plener     | Özer                                                                                           |            |            |
| Diese Zeichnung ist unser Eigentum und unterliegt dem Urheberrechtsgesetz § 106ff<br>UrtG und § 17 ffUwG. Sie darf weder zugänglich noch vervielfältigt werden ! |            |            |                                                                                                |            |            |

[illegible]

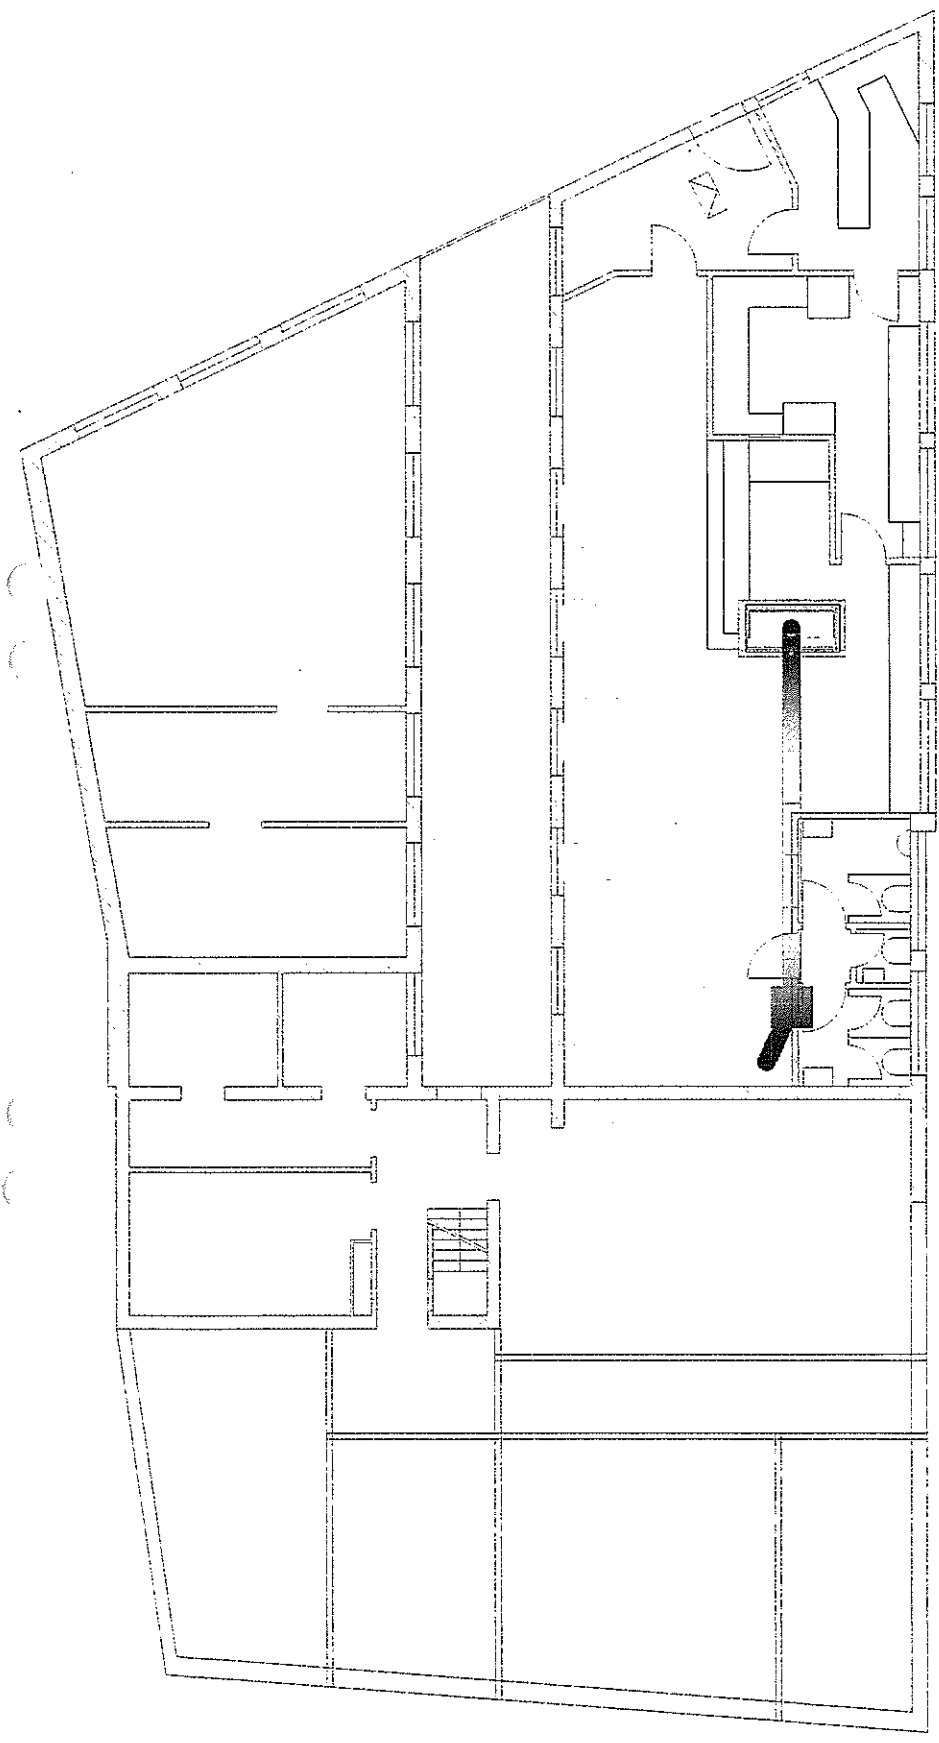

|   |            |                                                                                                  |         |
|---|------------|--------------------------------------------------------------------------------------------------|---------|
| C   |            |                                                                                                  |         |
| B   |            |                                                                                                  |         |
| A   |            |                                                                                                  |         |
| Index   | Änderung   | Datum                                                                                            | Name    |
| Betreiber :   |            |                                                                                                  |         |
| Projekt: Wipperfürth, Lüdenscheider Str. 8   |            |                                                                                                  |         |
| <b>BVK Großküchentechnik GmbH</b><br>Objektsanierung<br>Innenausbau<br>Leuchten- und Wasseraufbau<br>Baueinführung<br>Baueinführung                                              |            | Auf dem Schloßbruch 38a<br>46859 Gelsenkirchen<br>Telefon<br>0209 - 65638<br>Fax<br>0209 - 65372 |         |
| Bereich: Grundriss: Erdgeschoss Lüftungsanlage   |            |                                                                                                  |         |
| Maßstab   | Datum      | gezeichnet                                                                                       | geprüft |
| 1:100   | 25.10.2018 | Priester<br>Ozer                                                                                 |         |
| Diese Zeichnung ist unser Eigentum und unterliegt dem Urheberrechtsgesetz § 106ff.<br>Nachdruck, Verbreitung oder sonstiger Gebrauch ohne schriftliche Genehmigung ist strafbar. |            |                                                                                                  |         |



Projekt : Wipperfürth, Lüdenscheider Str. 8

**BVK Großküchentechnik GmbH**

|                                                                           |   |                                                |
|---------------------------------------------------------------------------|---|------------------------------------------------|
| Objektplanung<br>Herstellung<br>Beauftragung<br>Bauführung<br>Baufreigabe | Gesamteinrichtung<br>Innen- und<br>Aussenbau<br>Landschafts-<br>gestaltung<br>Grünflächen-<br>management | Telefon<br>0209 - 55839<br>Fax<br>0209 - 55372 |
|---------------------------------------------------------------------------|---|------------------------------------------------|

Auf dem Schollbruch 38a  
46509 Gelsenkirchen

Telefon  
0209 - 55638

Fax  
0209 - 55372

**Bereich : Ansicht: Erdgeschoss Lüftungsanlage**

|         |            |            |         |   |
|---------|------------|------------|---------|---|
| Maßstab | Datum      | gezeichnet | geprüft | Alle Maße sind an Ort und Stelle zu prüfen.<br>Unstimmigkeiten sind mit der Bauleitung abzusprechen. |
| 1 : 100 | 25.10.2018 |            | Ort:    |   |

Diese Zeichnung ist unser Eigentum und unterliegt dem Urheberrechtsgesetz § 106ff<sup>1</sup> UrhG und § 17 ffUwG. Sie darf weder zugänglich noch vervielfältigt werden!