

Dipl.-Ing.
Markus Radermacher
Ingenieurbüro für das Bauwesen

Stadt Wipperfürth
Baurechtsbehörde
z. Hd. Frau P. Lippert
Marktplatz 15

51688 Wipperfürth

via telefax 02267-64-191

Beratender Ingenieur ●

staatlich anerkannter Sachverständiger ●
für Schall- und Wärmeschutz

● **BV: Errichtung eines Gewerbebetriebes**
Am Stauweiher 19/21 in Wipperfürth

24.11.2005

Bauherr: Udo Hungenberg,
Am Stauweiher 21, 51688 Wipperfürth

Az. : II-61-LI-Lei

Sehr geehrte Frau Lippert,

hiermit bestätige ich Ihnen im Namen des Bauherrn, dass die Planungs- und Sachkosten für die Änderung des Bebauungsplanes 47 – Änderung der Zufahrt zu den Grundstücken Haus Nr. 19/21 über den derzeitigen Rad- und Gehweg – von der Fa. Hungenberg übernommen werden. Der vorh. Betrieb im Gewerbegebiet will expandieren und den Standort sichern.


Viele Grüße


Markus Radermacher

Kopie: Fa. Hungenberg

lippert_hungenberg2.doc

Ispringrader Str. 44b • Neuenhof 4
42477 Radevormwald
Telefon 02195 • 93200-0
Telefax 02195 • 93200-1
Mobil 0170 • 4849616
e-Mail Markus-Radermacher@t-online.de

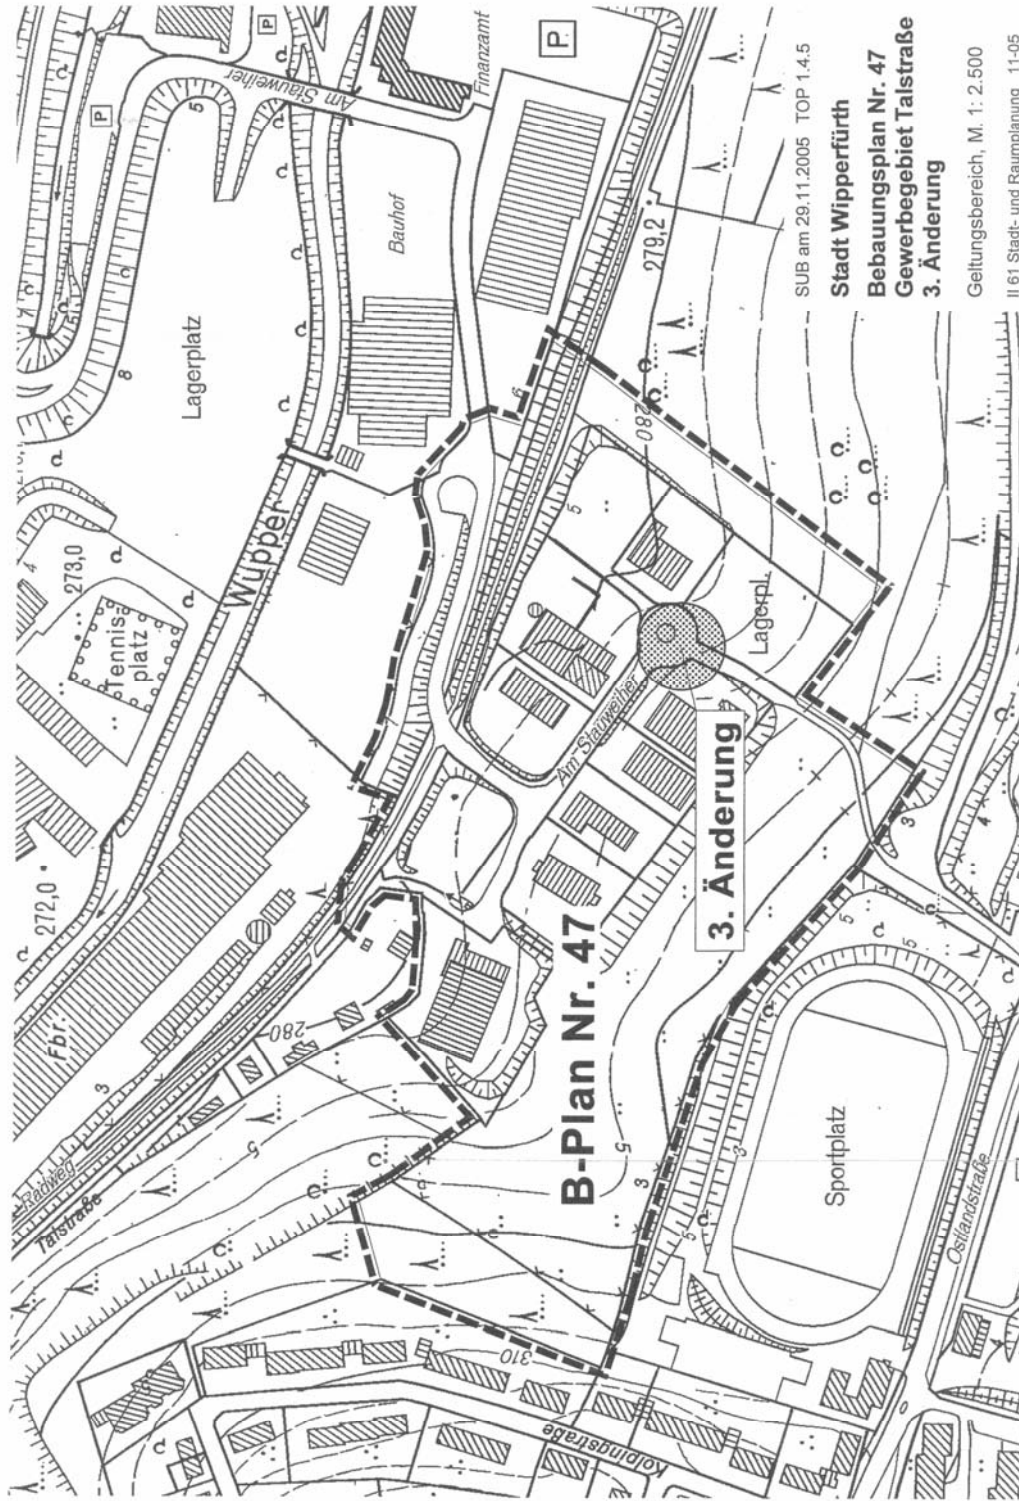


SUB am 29.11.2005 TOP 1.4.5

Stadt Wipperfurth
Bebauungsplan Nr. 47
Gewerbegebiet Talstraße
3. Änderung

Geltungsbereich, M. 1: 2.500

II 61 Stadt- und Raumplanung 11-05

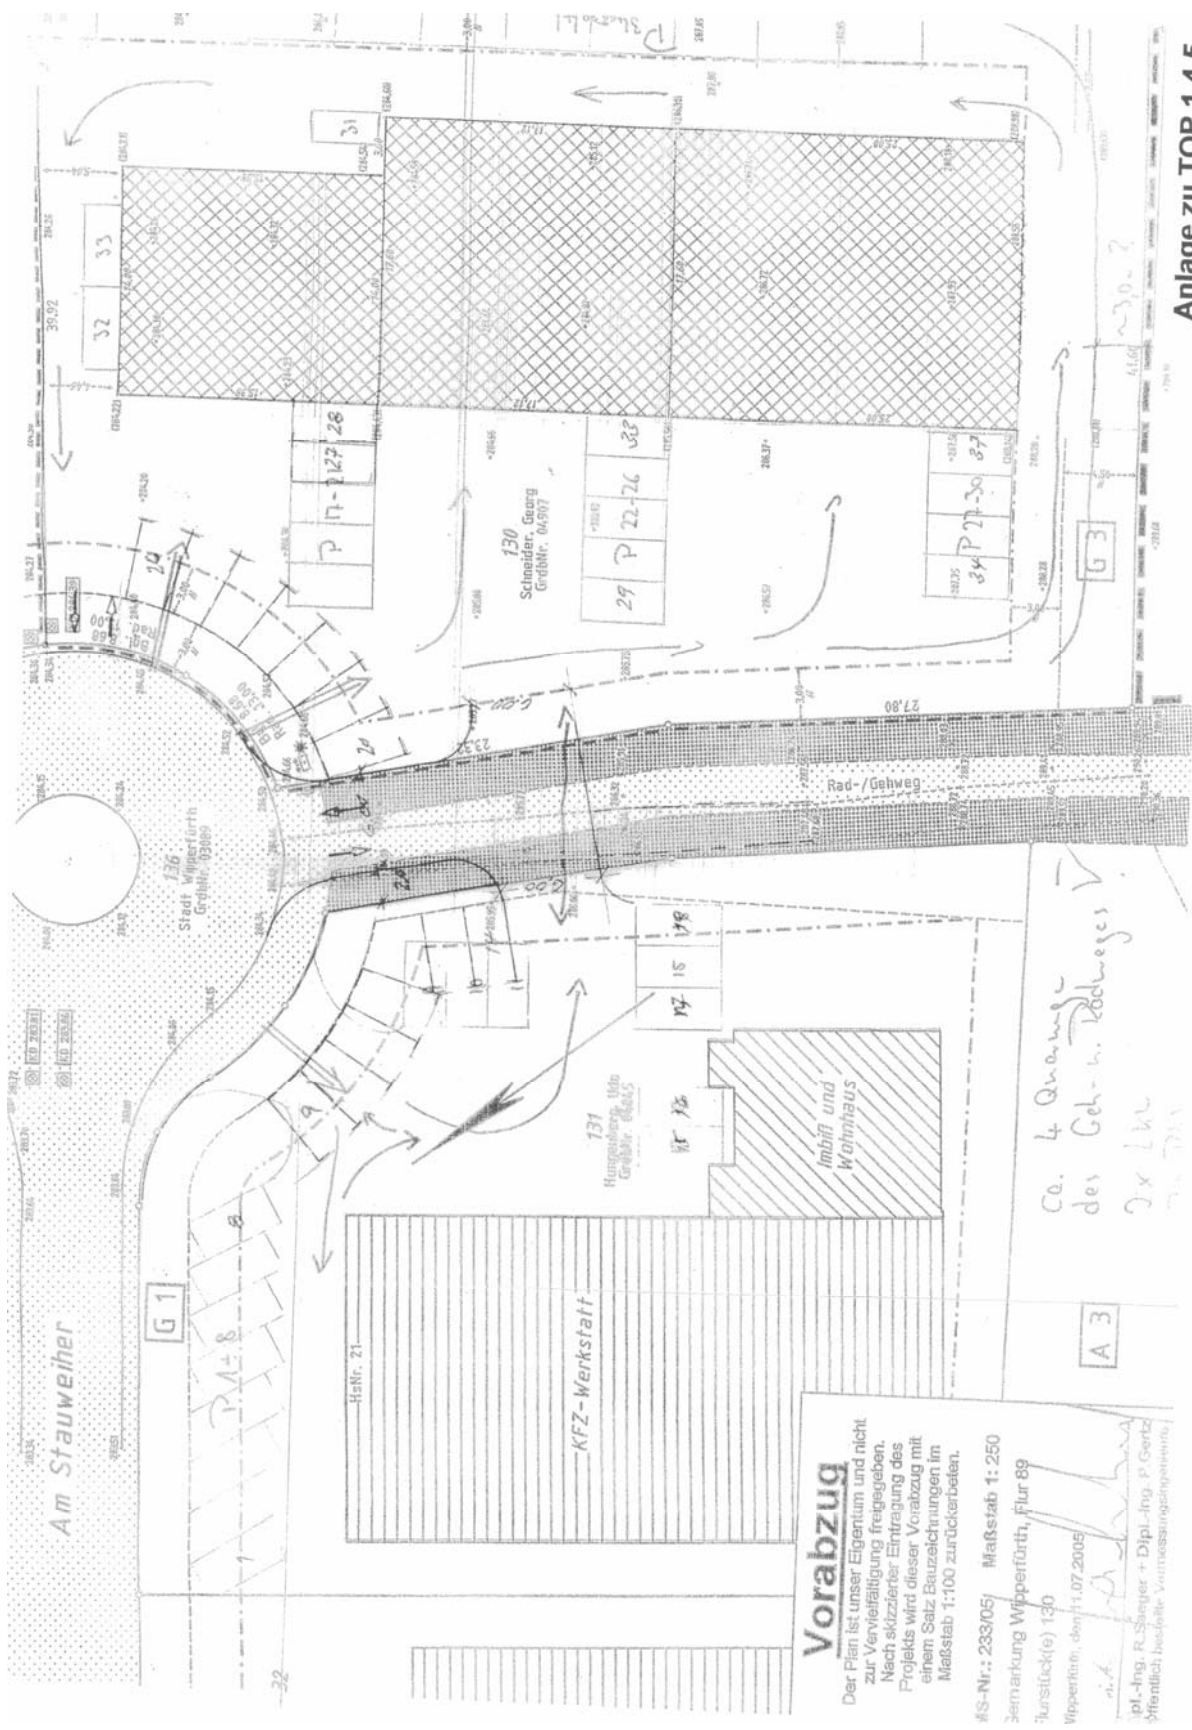

Vorabzug

Der Plan ist unser Eigentum und nicht zur Vervielfältigung freigegeben. Nach skizzierter Eintragung des Projekts wird dieser Vorabzug mit einem Satz Bauzeichnungen im Maßstab 1:100 zurückgeben.

#S-Nr.: 233/05/ Maßstab 1: 250

Genemarkung Wipperfurth, Flur 89

Flurstück(e) 130

Wipperfurth, den 11.07.2005

pl.-Ing. R. Sieger + Dipl.-Ing. P. Gertz
öffentlich bestellte Vermessungsingenieure

ca. 4 Querungen
des Geh- u. Radweges