

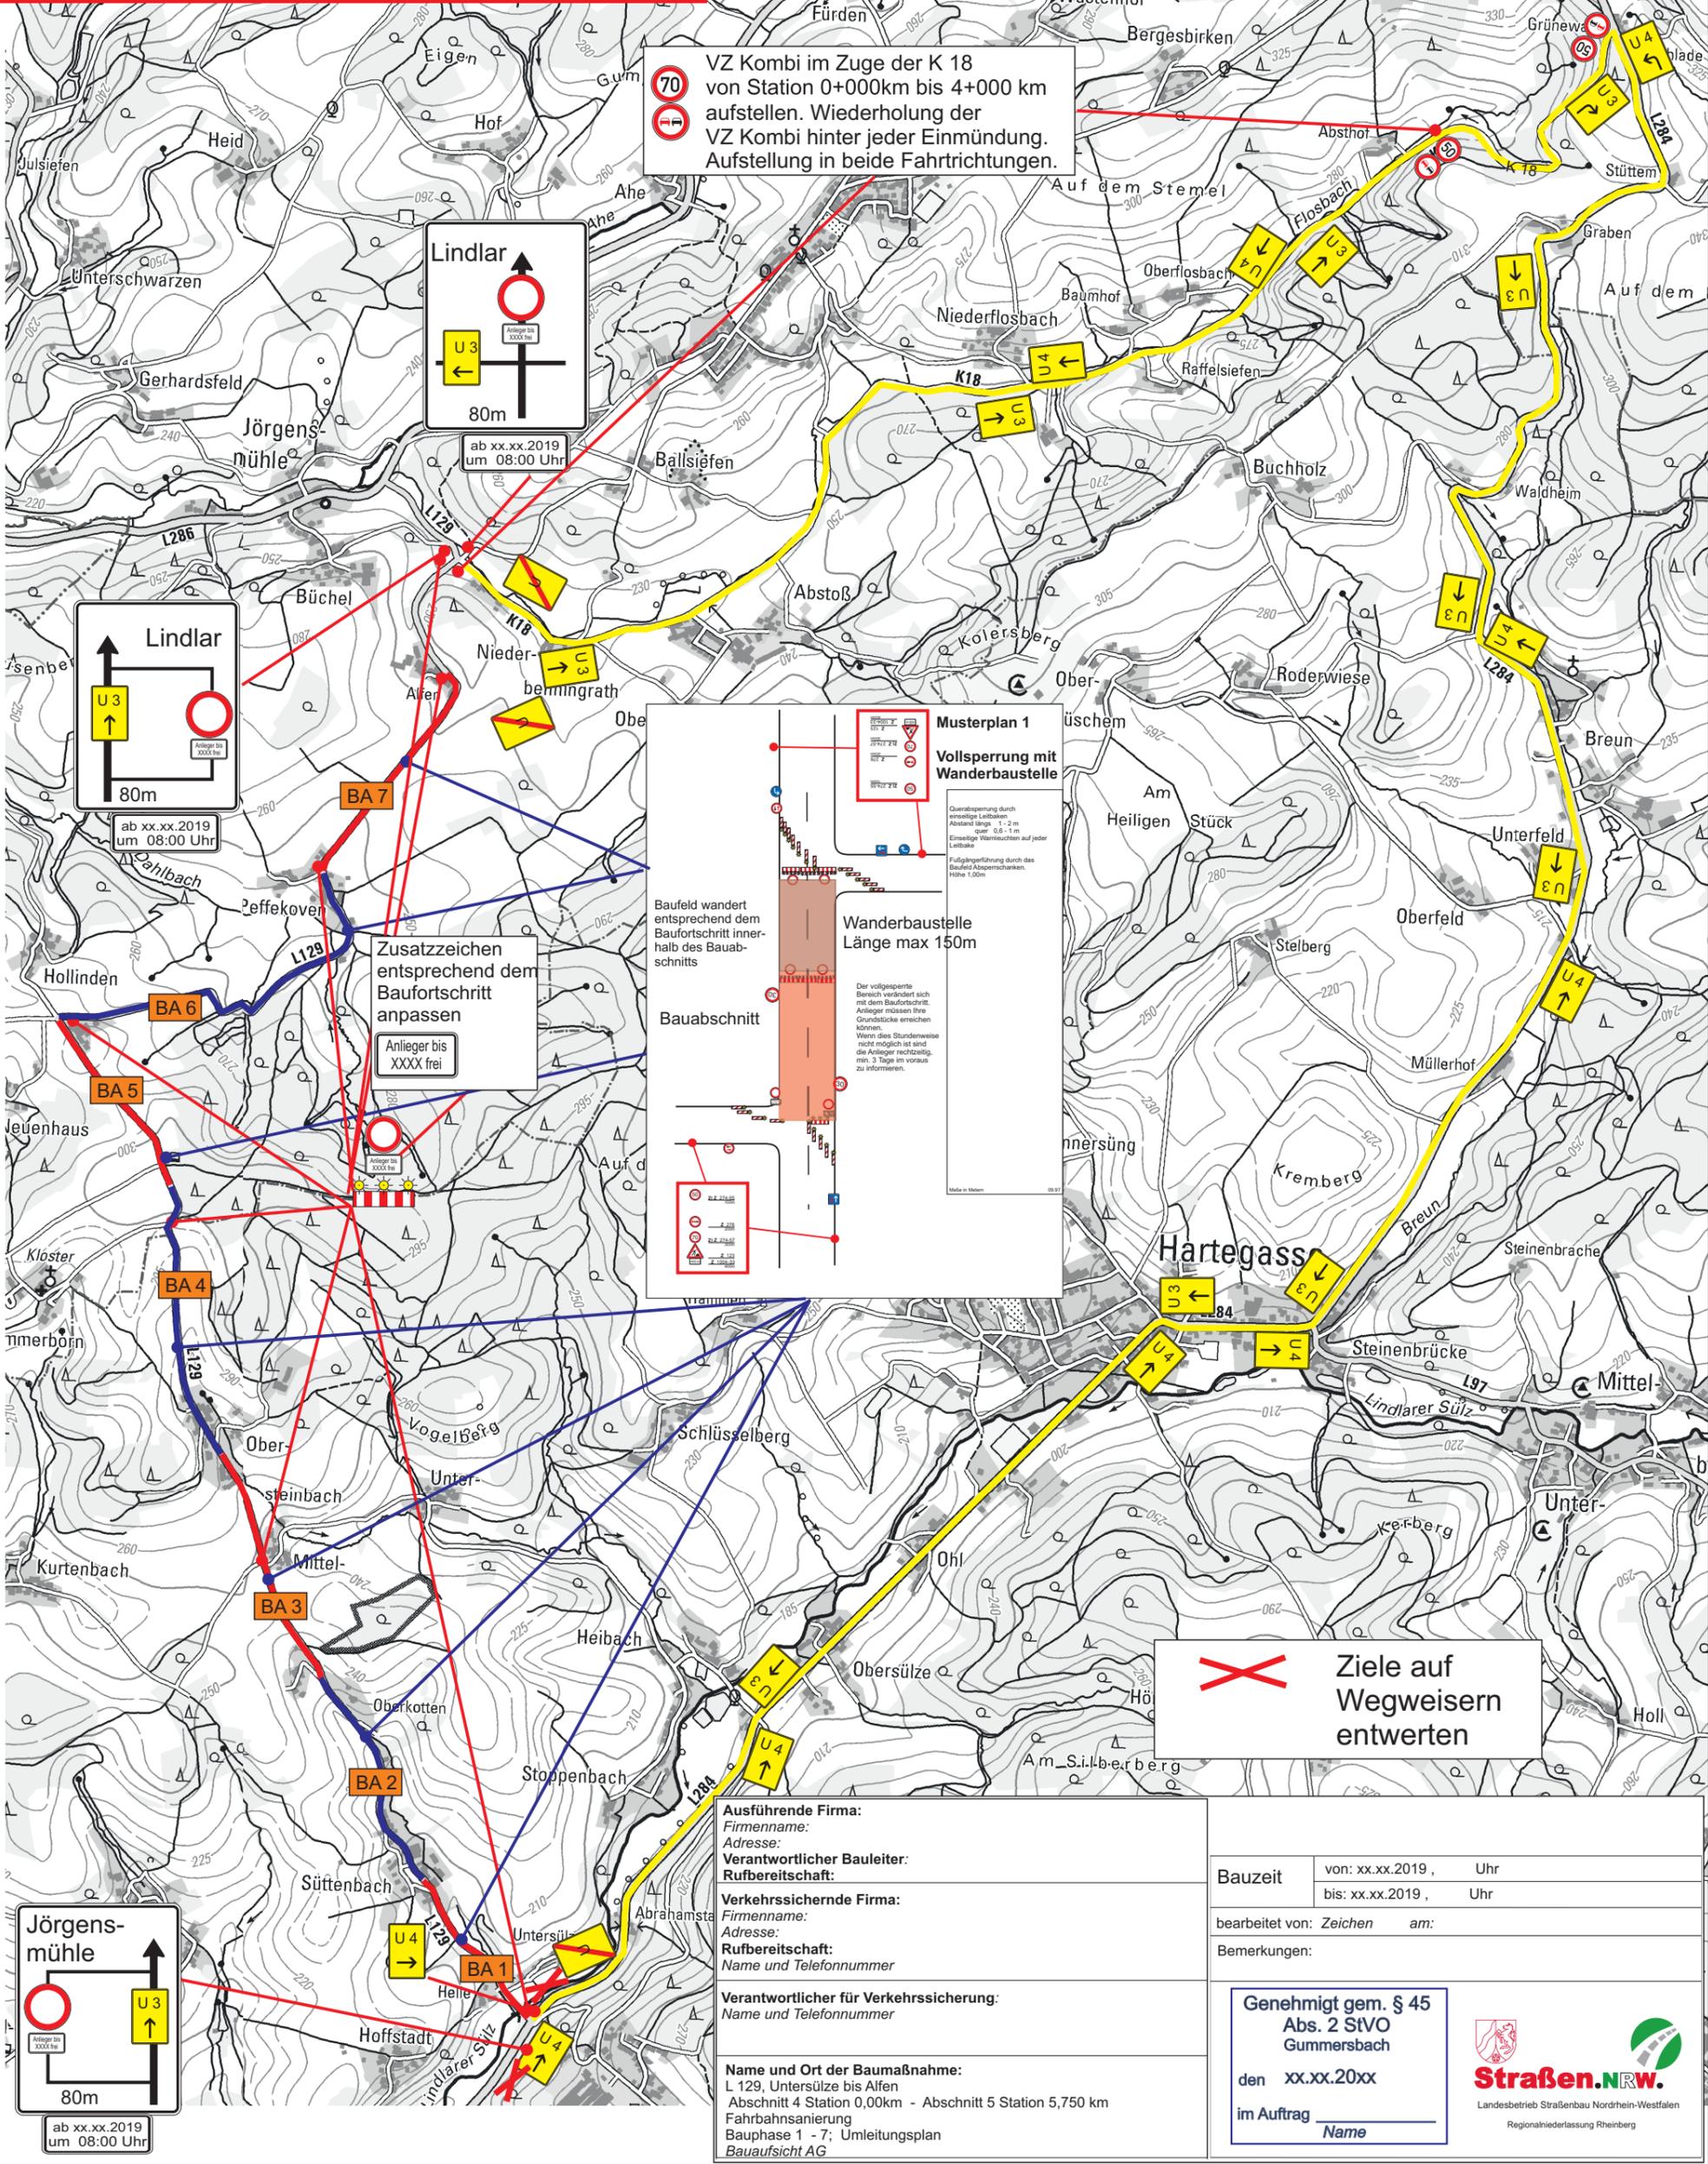
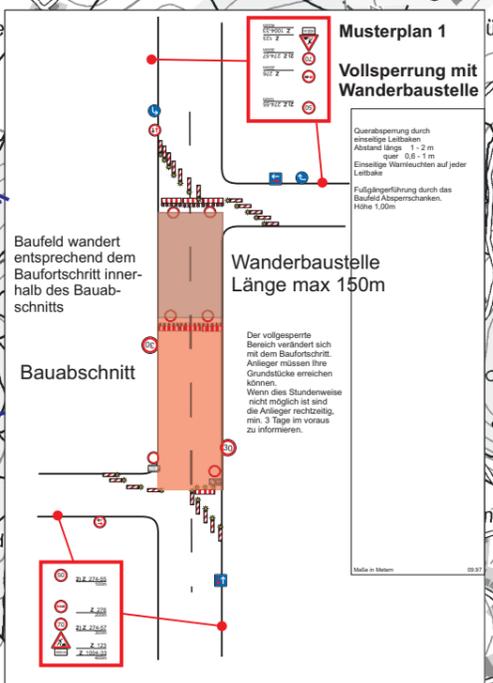


Anlage 3

Vor Freigabe eines Bauabschnitt ist komplett herzustellen hierzu gehören die Deckschicht, die Bankette, Angleichungsarbeiten an Straßen und Zufahrten, die Markierung und Beschilderung sowie die Schutzplanken. Die Zuwegung für Anlieger ist zu gewährleisten. Die Umleitungsbeschilderung ist entsprechend dem Baufortschritt an zu passen. Aufstellung der Hinweistafeln min. 1 Woche vor Baubeginn

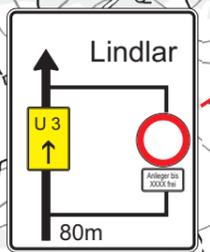


70
VZ Kombi im Zuge der K 18
 von Station 0+000km bis 4+000 km
 aufstellen. Wiederholung der
 VZ Kombi hinter jeder Einmündung.
 Aufstellung in beide Fahrrichtungen.

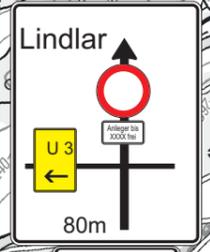

Zusatzzeichen entsprechend dem Baufortschritt anpassen

Anlieger bis XXXX frei

X Ziele auf Wegweisern entwerfen

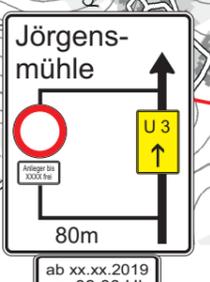

Ausführende Firma:
 Firmenname:
 Adresse:
Verantwortlicher Bauleiter:
 Rufbereitschaft:

Verkehrssichernde Firma:
 Firmenname:
 Adresse:
 Rufbereitschaft:
 Name und Telefonnummer

Verantwortlicher für Verkehrssicherung:
 Name und Telefonnummer

Name und Ort der Baumaßnahme:
 L 129, Untersülze bis Alfien
 Abschnitt 4 Station 0,00km - Abschnitt 5 Station 5,750 km
 Fahrbahnsanierung
 Bauphase 1 - 7; Umleitungsplan
 Bauaufsicht AG

Bauzeit von: xx.xx.2019, Uhr
 bis: xx.xx.2019, Uhr

bearbeitet von: Zeichen am:

Bemerkungen:

Genehmigt gem. § 45
Abs. 2 StVO
Gummersbach
 den xx.xx.20xx
 im Auftrag _____
 Name