

Vorplanung



Hansestadt Wipperfürth
 Marktplatz 1,
 51688 Wipperfürth

Umstrukturierung des Engelbert-von-Berg-Gymnasium
 Schematische Übersicht
 Pädagogisches Konzept

Lageplan mit Grundrisse EG
 M1:200

22.03.2019 Plan 1/6



**BRAMEY
 PARTNER
 ARCHITEKTEN**

INKLUSION MIT MEHRZWECKBEREICH
KURS-/ TESTRAUM/ TRAINING

NATURWISSENSCHAFTLICHER BEREICH
CHEMIE

NEBENRÄUME + TECHNIKBEREICH

BEREICH WERKEN



Vorplanung



Hansestadt Wipperfürth
Marktplatz 1,
51688 Wipperfürth

Umstrukturierung des Engelbert-von-Berg-Gymnasium
Schematische Übersicht
Pädagogisches Konzept

Grundrisse EG und ZG
M1:100

22.03.2018 Plan 2/6



**BRAMEY
PARTNER
ARCHITEKTEN**

MULTIFUNKTIONALER BEREICH
 KURS- UND FACHRÄUME S1 + S2
 MIT TECHNISCHER AUSSTATTUNG
 (U.A. NUTZBAR FÜR SPRACHEN, MINT / FREIARBEIT)
 MITTELSTUFENAUFENTHALT / BÜCHREI

NATURWISSENSCHAFTLICHER BEREICH
 PHYSIK + BIOLOGIE

AULAEBENE MIT MUSIKBEREICH
 KURSRAUM

BEREICH KLASSEN 9



3 Multifunktionale Räume
 für Biologie, Physik mit technischer Ausrüstung
 (auch nutzbar für Sprachen / Mint / Freiarbeit)

- Legende Raumnutzung**
- Allgemeiner Unterrichtsbereich
 - Kursraum Sekundarstufe I
 - Kursraum Sekundarstufe II
 - Naturwissenschaftlicher Bereich
 - Technisch - Musischer Bereich
 - Ausserunterrichtlicher Bereich
 - Lehrer / sonstiges Verwaltung
 - Ganztagsbereich / Inklusionsfläche
 - Technikräume
 - Sanitärbereich

Vorplanung



Hansestadt Wipperfürth
 Marktplatz 1,
 51688 Wipperfürth

Umstrukturierung des Engelbert-von-Berg-Gymnasium
 Schematische Übersicht
 Pädagogisches Konzept

Grundrisse 1. OG
 M1:100

22.03.2019 Plan 3/6



**BRAMEY
 PARTNER
 ARCHITEKTEN**


BEREICH KLASSEN 8

BEREICH KLASSEN 7

BEREICH KURS- UND
FACHRÄUME INFORMATIK

BEREICH KLASSEN 6

BEREICH KLASSEN 5

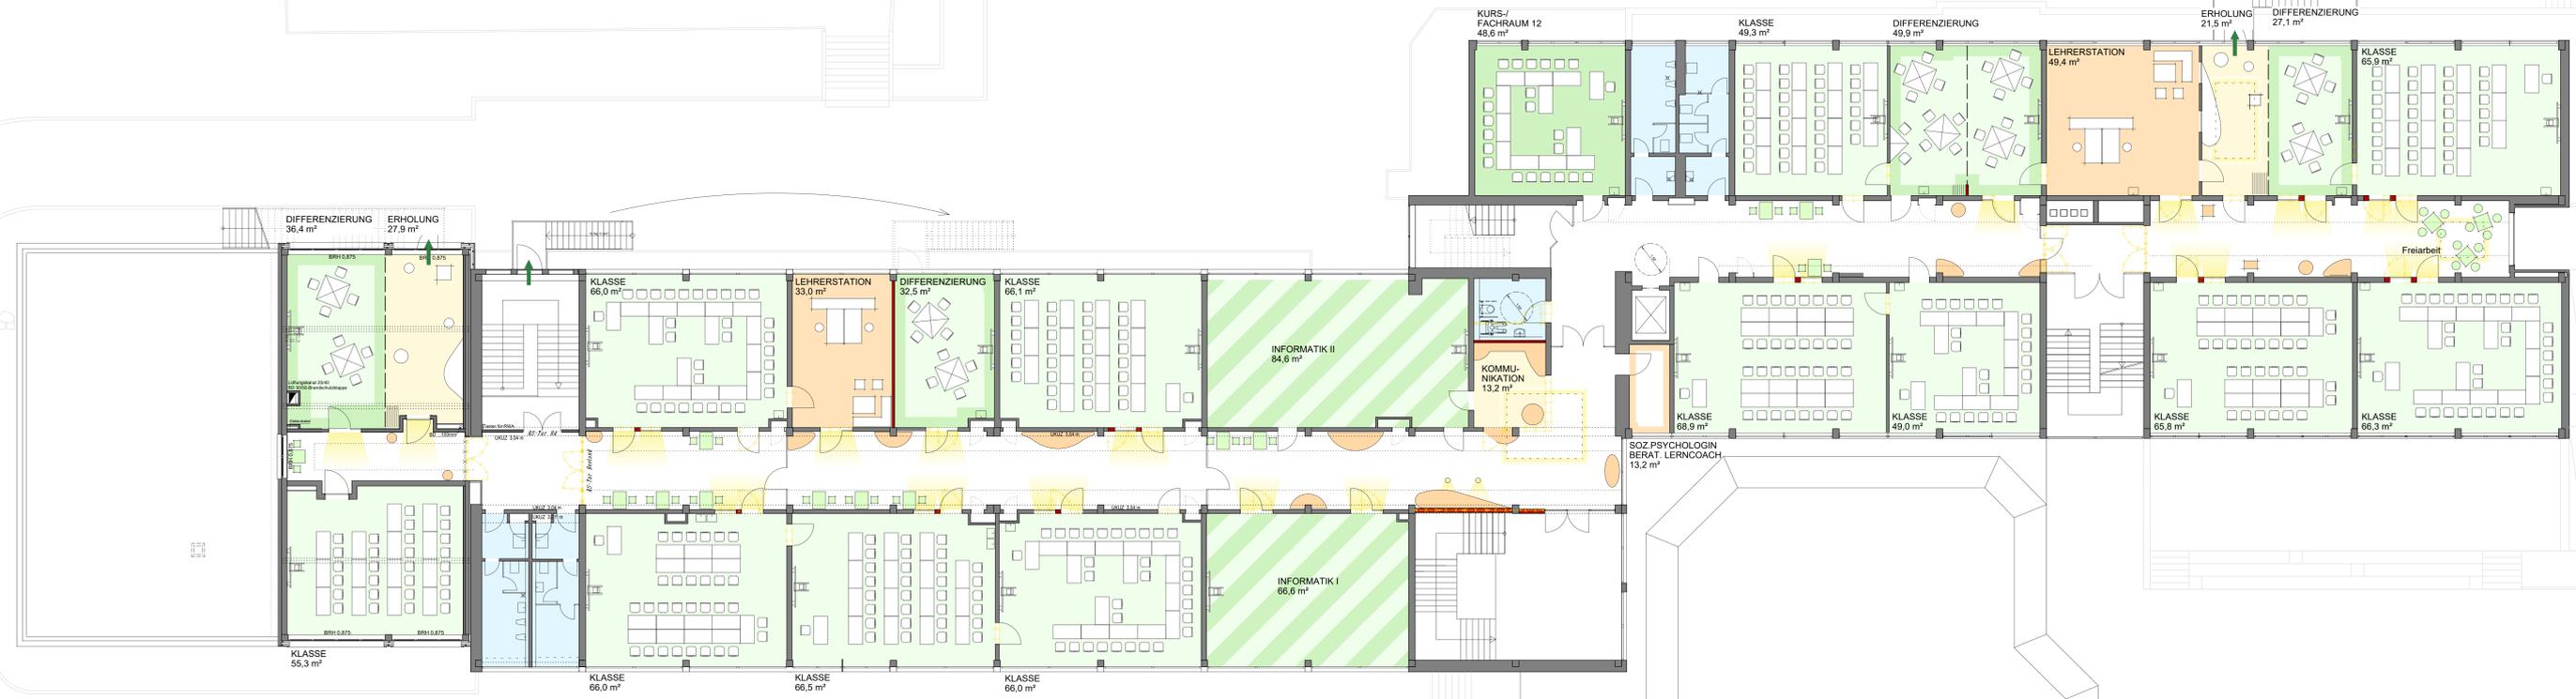

- Legende Raumnutzung**
- Allgemeiner Unterrichtsbereich
 - Kursraum Sekundarstufe I
 - Kursraum Sekundarstufe II
 - Naturwissenschaftlicher Bereich
 - Technisch - Musischer Bereich
 - Ausserunterrichtlicher Bereich
 - Lehrer / sonstiges Verwaltung
 - Ganztagsbereich / Inklusionsfläche
 - Technikräume
 - Sanitärbereich

Vorplanung



Hansestadt Wipperfürth
 Marktplatz 1,
 51688 Wipperfürth


Umstrukturierung des Engelbert-von-Berg-Gymnasium
 Schematische Übersicht
 Pädagogisches Konzept

Grundrisse 2. OG
 M1:100

22.03.2019 Plan 4/6



**BRAMEY
 PARTNER
 ARCHITEKTEN**

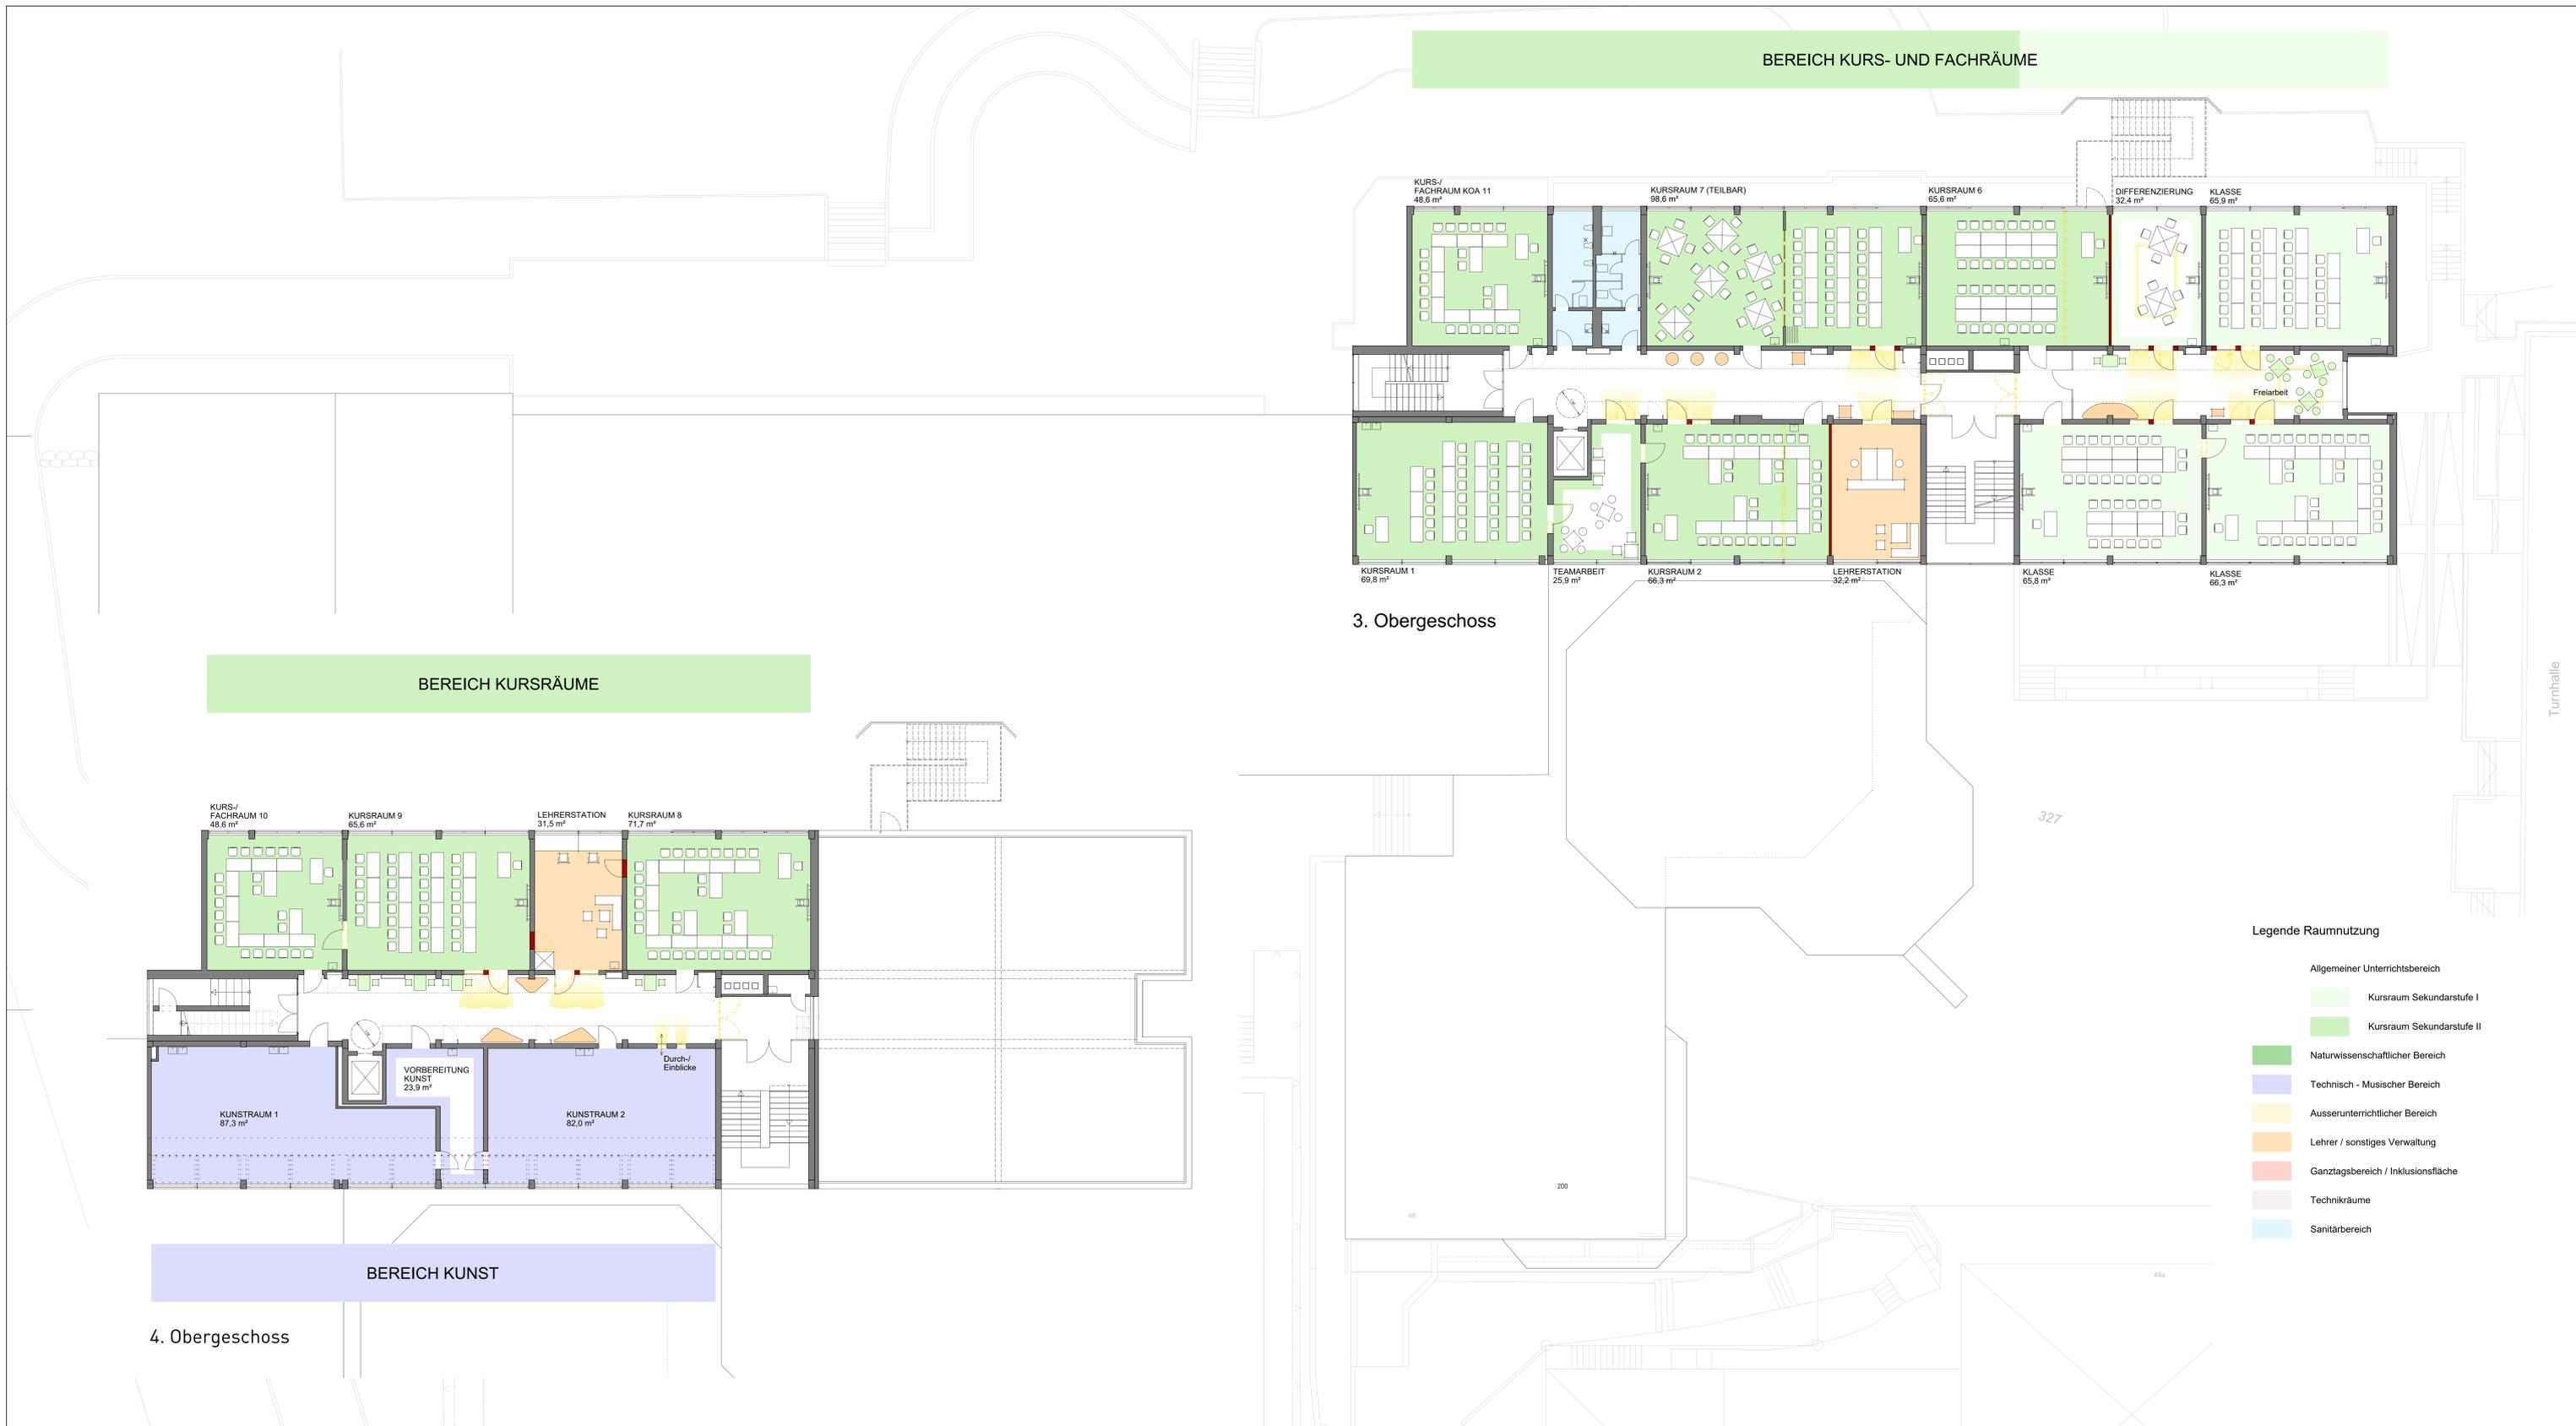

Vorplanung



Hansestadt Wipperfürth
 Marktplatz 1,
 51688 Wipperfürth



Umstrukturierung des Engelbert-von-Berg-Gymnasium
 Schematische Übersicht
 Pädagogisches Konzept

Grundrisse 3. OG und 4. OG
 M1:100

22.03.2019 Plan 5/6



**BRAMEY
 PARTNER
 ARCHITEKTEN**

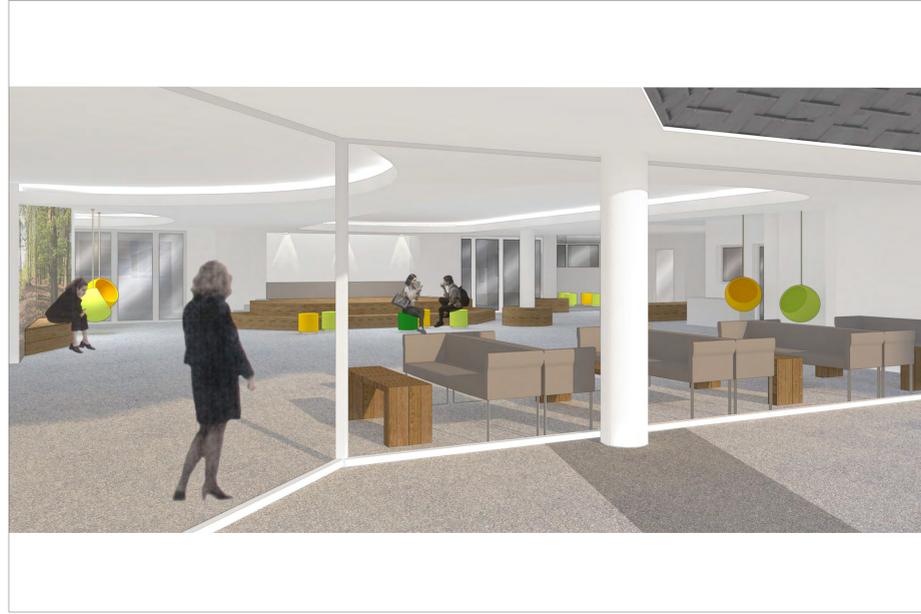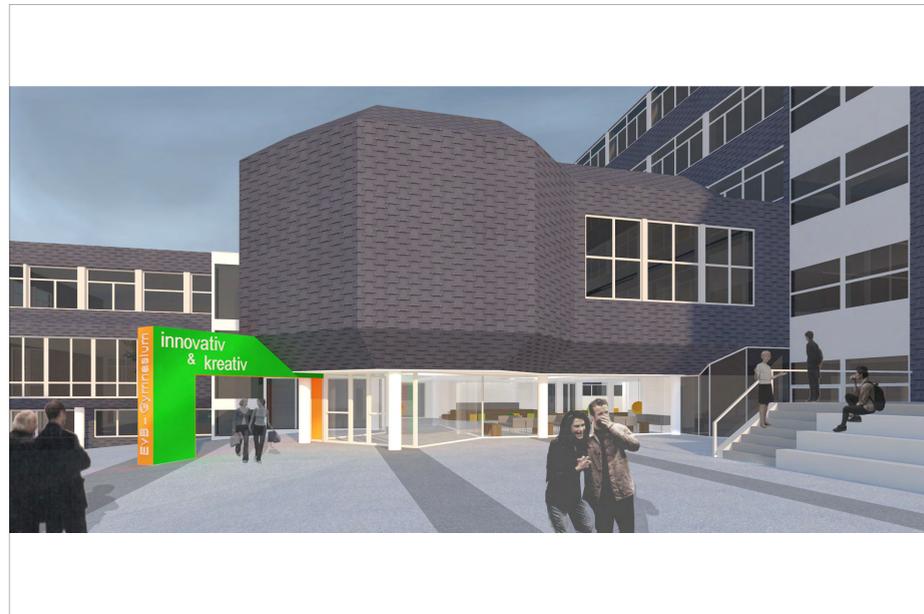

Vorplanung



Hansestadt Wipperfürth
 Marktplatz 1,
 51688 Wipperfürth

Umstrukturierung des Engelbert-von-Berg-Gymnasium
 Schematische Übersicht
 Pädagogisches Konzept

Visualisierungen
 Unmaßstäblich
 22.03.2018 Plan 6/6



**BRAMEY
 PARTNER
 ARCHITEKTEN**