


Ortsbildprägende Gebäudeseiten der Gestaltungssatzung für die Hansestadt Wipperfürth

Anlage 2

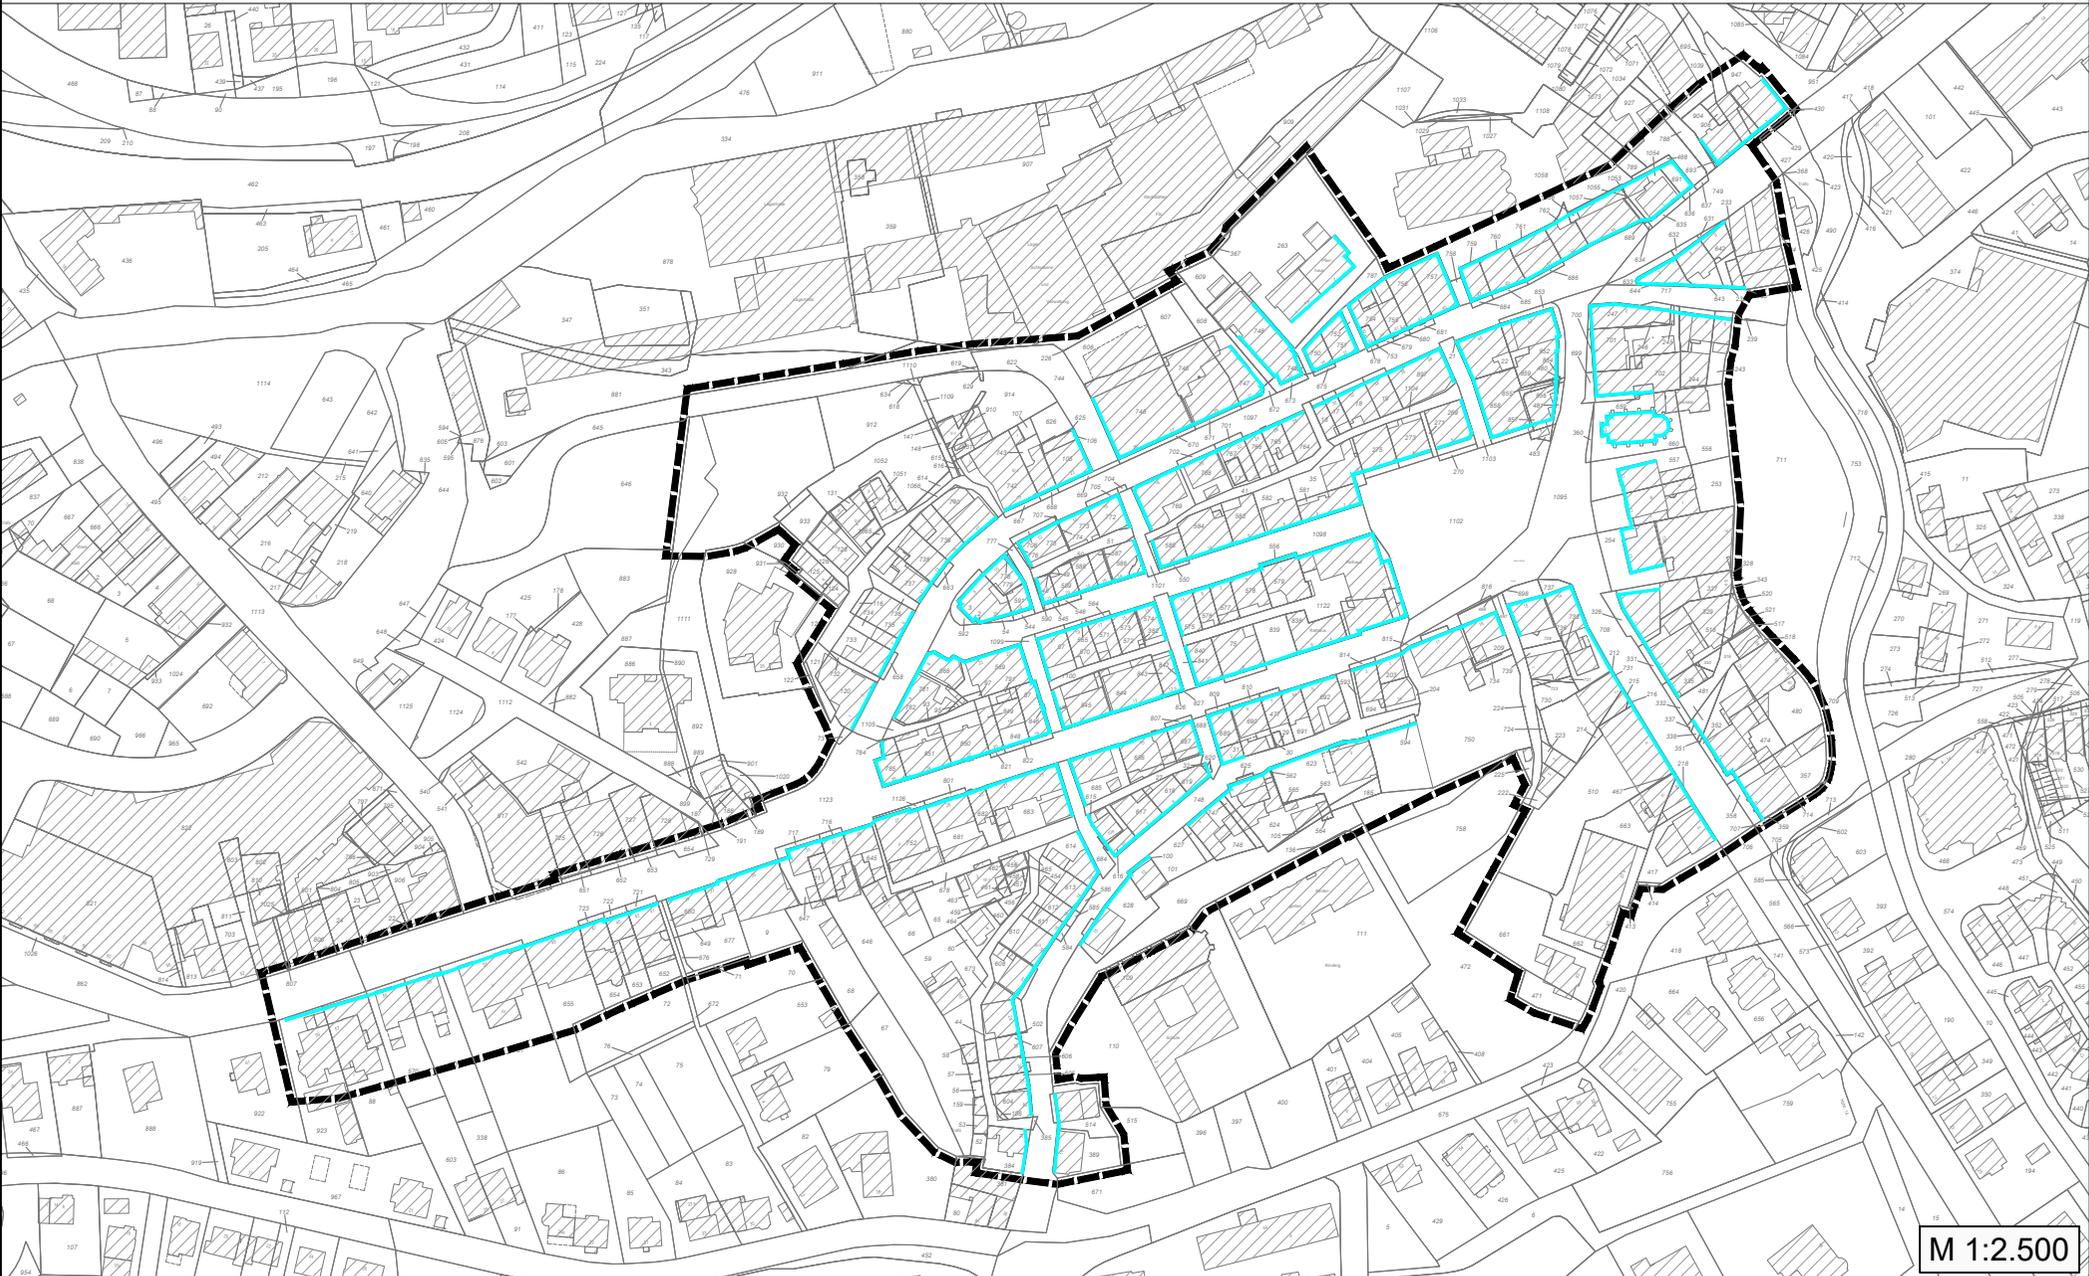

M 1:2.500